


Geltungsbereich des Bebauungsplanes Nr. 165/II "Bürrig - Alte Garten"

Anlage 1
zur Vorlage
Nr. 2019/2813

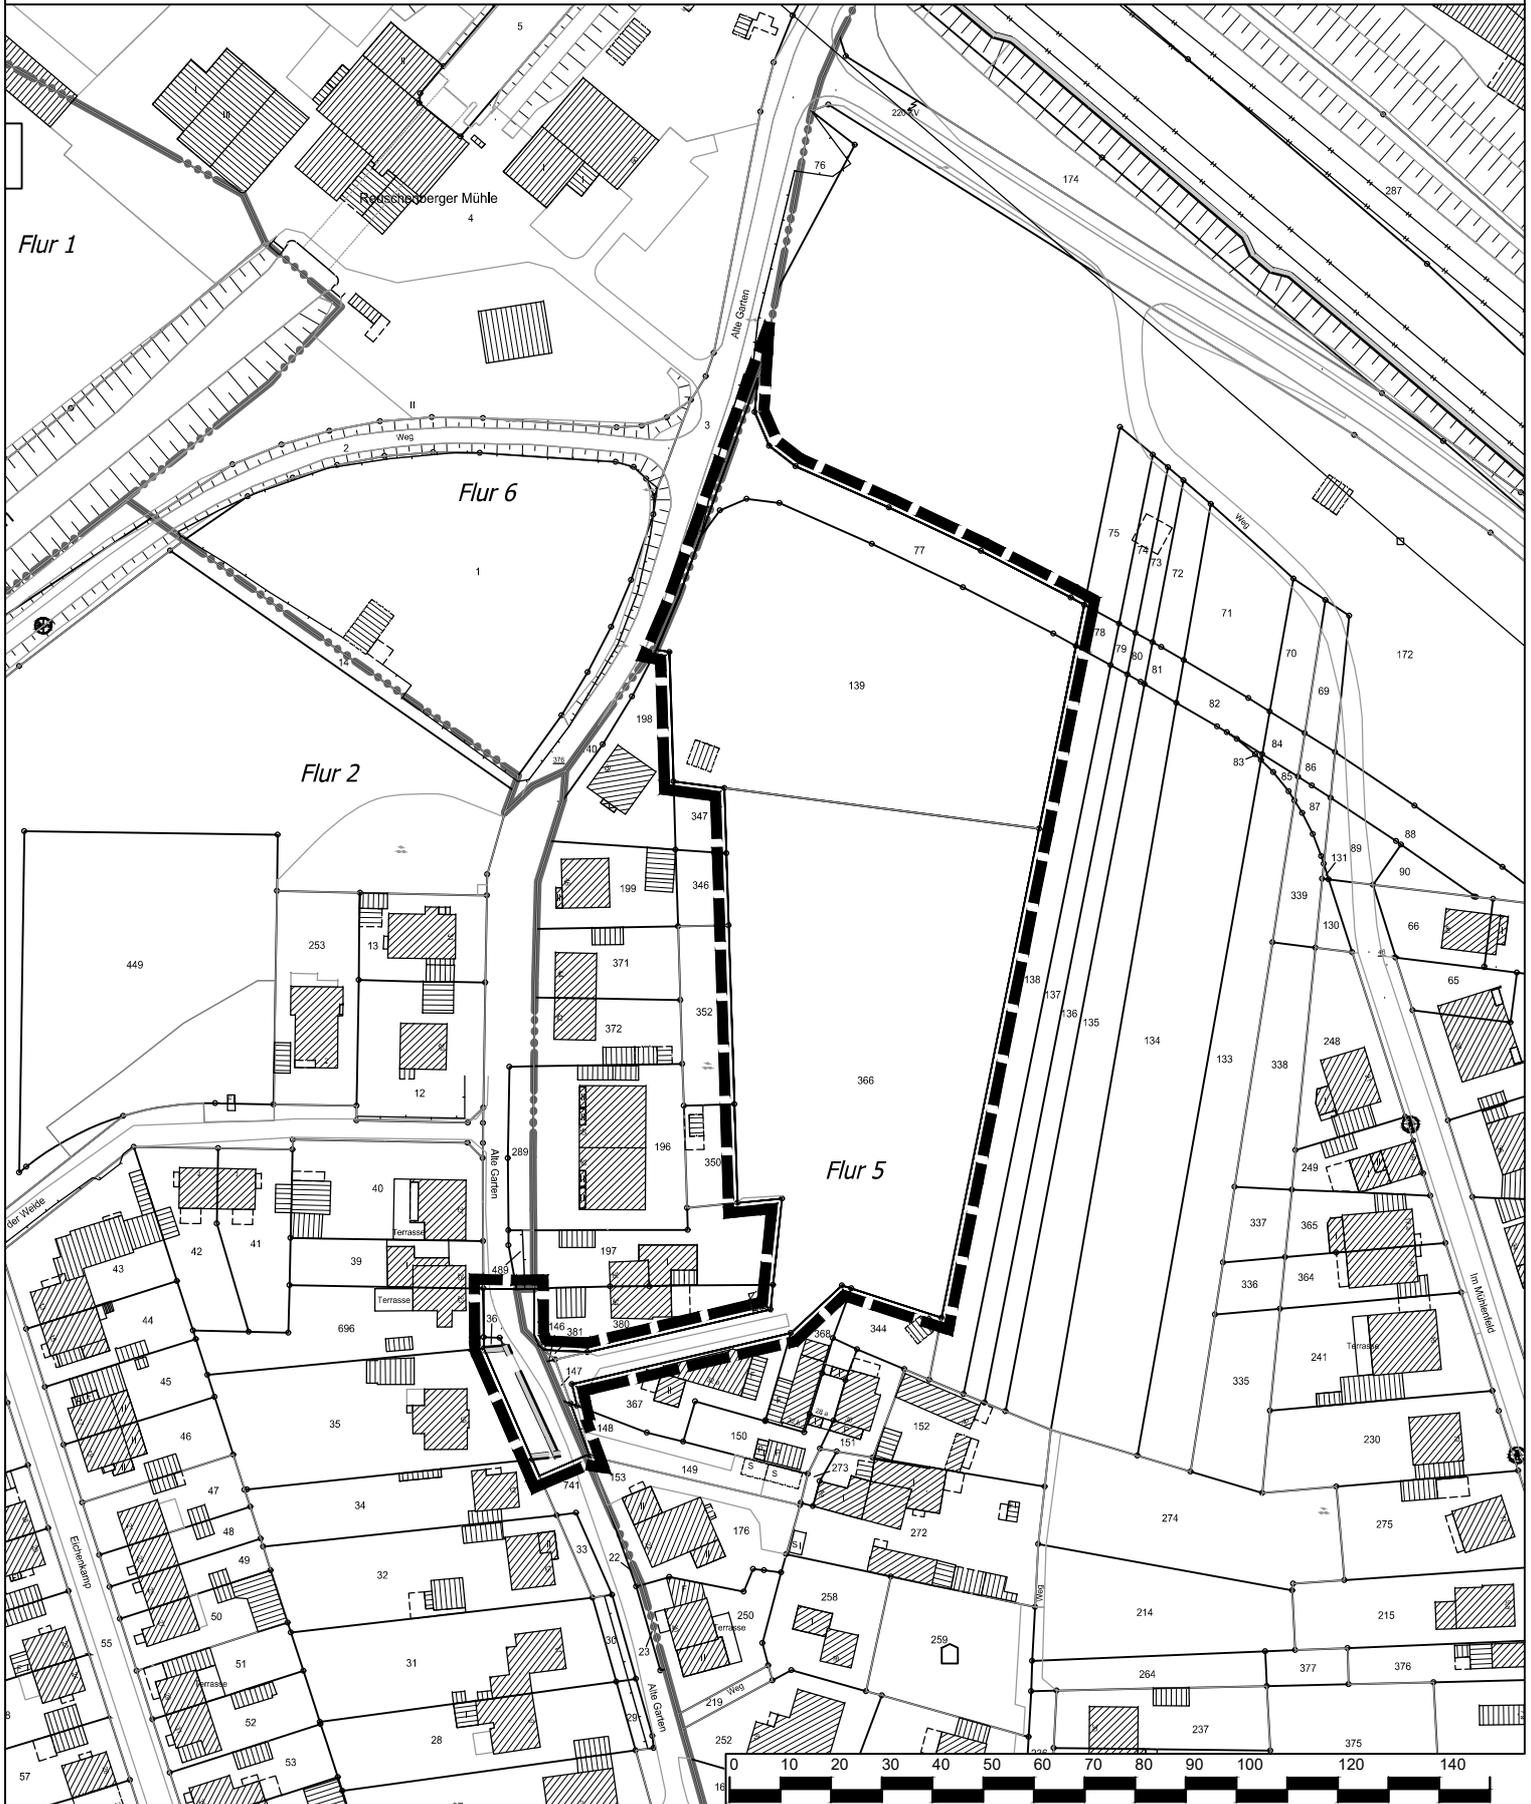

 Geltungsbereich des Bebauungsplans Nr. 165/II
"Bürrig - Alte Garten"

 **Stadt Leverkusen Fachbereich Stadtplanung**

Projekt: Bebauungsplan Nr. 165/II "Bürrig - Alte Garten"

Maßstab 1:1500

Stand: Oktober 2019

Abt.: 613 Sachbearbeitung:

Bearb./CAD:

Geplottet/gedruckt am: 23.10.2019

Pfad:

Dateiname:

Zuletzt gespeichert am: 23.10.2019

