


# Planausschnitt Bebauungsplan Nr. 165/II "Bürrig - Alte Garten"

**Anlage 2**  
zur Vorlage  
Nr. 2019/2813

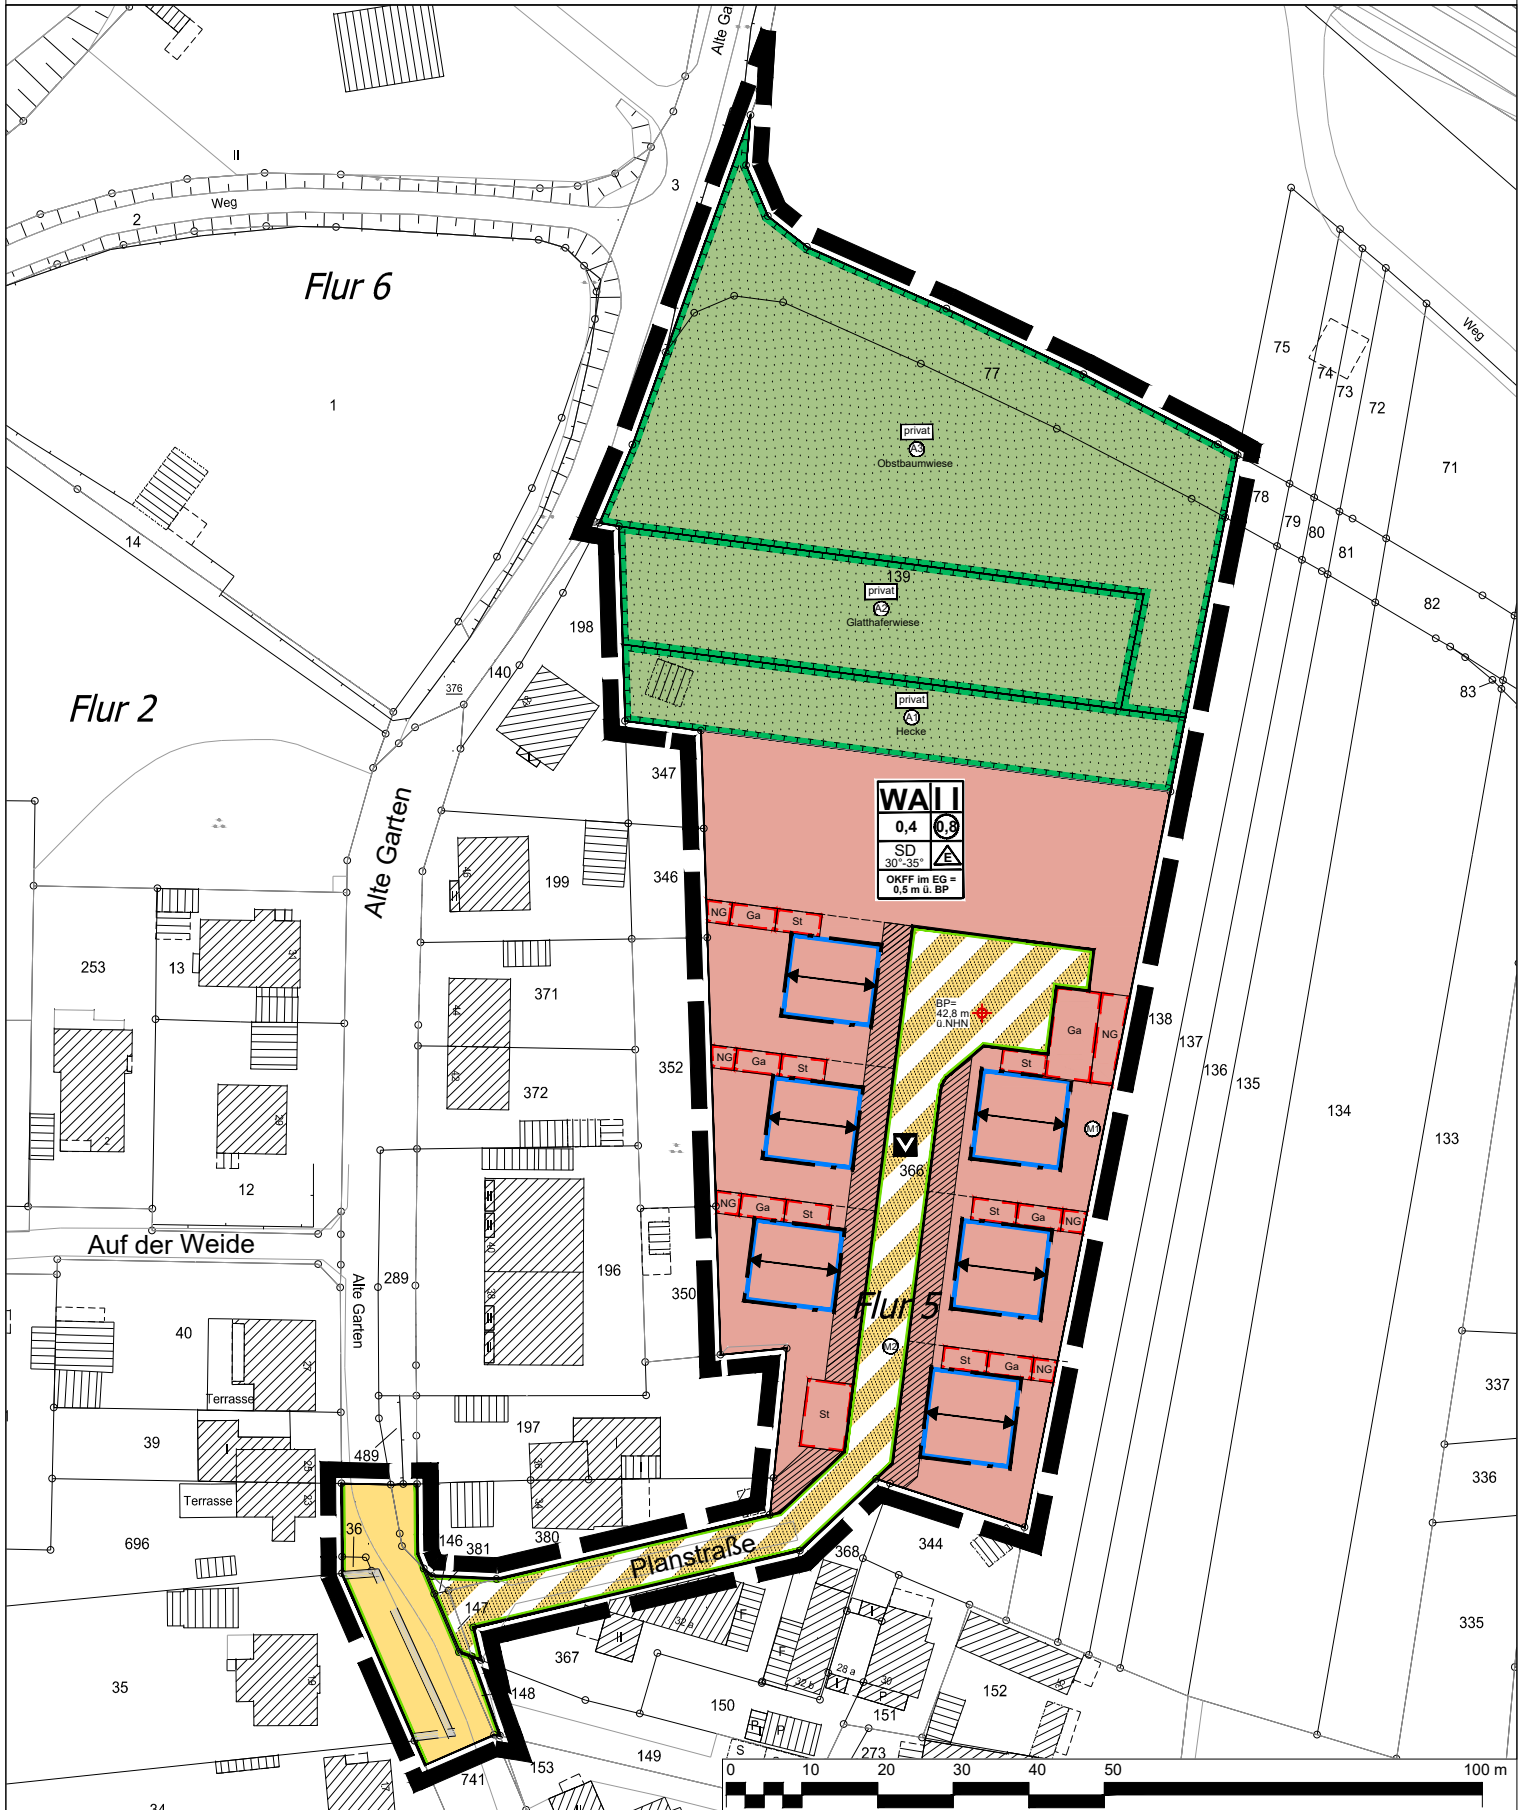

**█** Geltungsbereich des Bebauungsplans Nr. 165/II  
"Bürrig - Alte Garten"

**Stadt Leverkusen Fachbereich Stadtplanung**

Projekt: Bebauungsplan Nr. 165/II "Bürrig - Alte Garten"

Maßstab 1:1000

Stand: Oktober 2019

Abt.: 613 Sachbearbeitung:

Bearb./CAD:

Geplottet/gedruckt am: 23.10.2019

Pfad:

Dateiname:

Zuletzt gespeichert am: 23.10.2019

