


Geltungsbereich des Vorhabenbezogenen Bebauungsplanes V 35/II "Quettingen - Wellpappenwerk Gierlichs, nördlich Herderstraße und westlich Maurinusstraße"

Anlage 1
zur Vorlage
Nr. 2019/3283

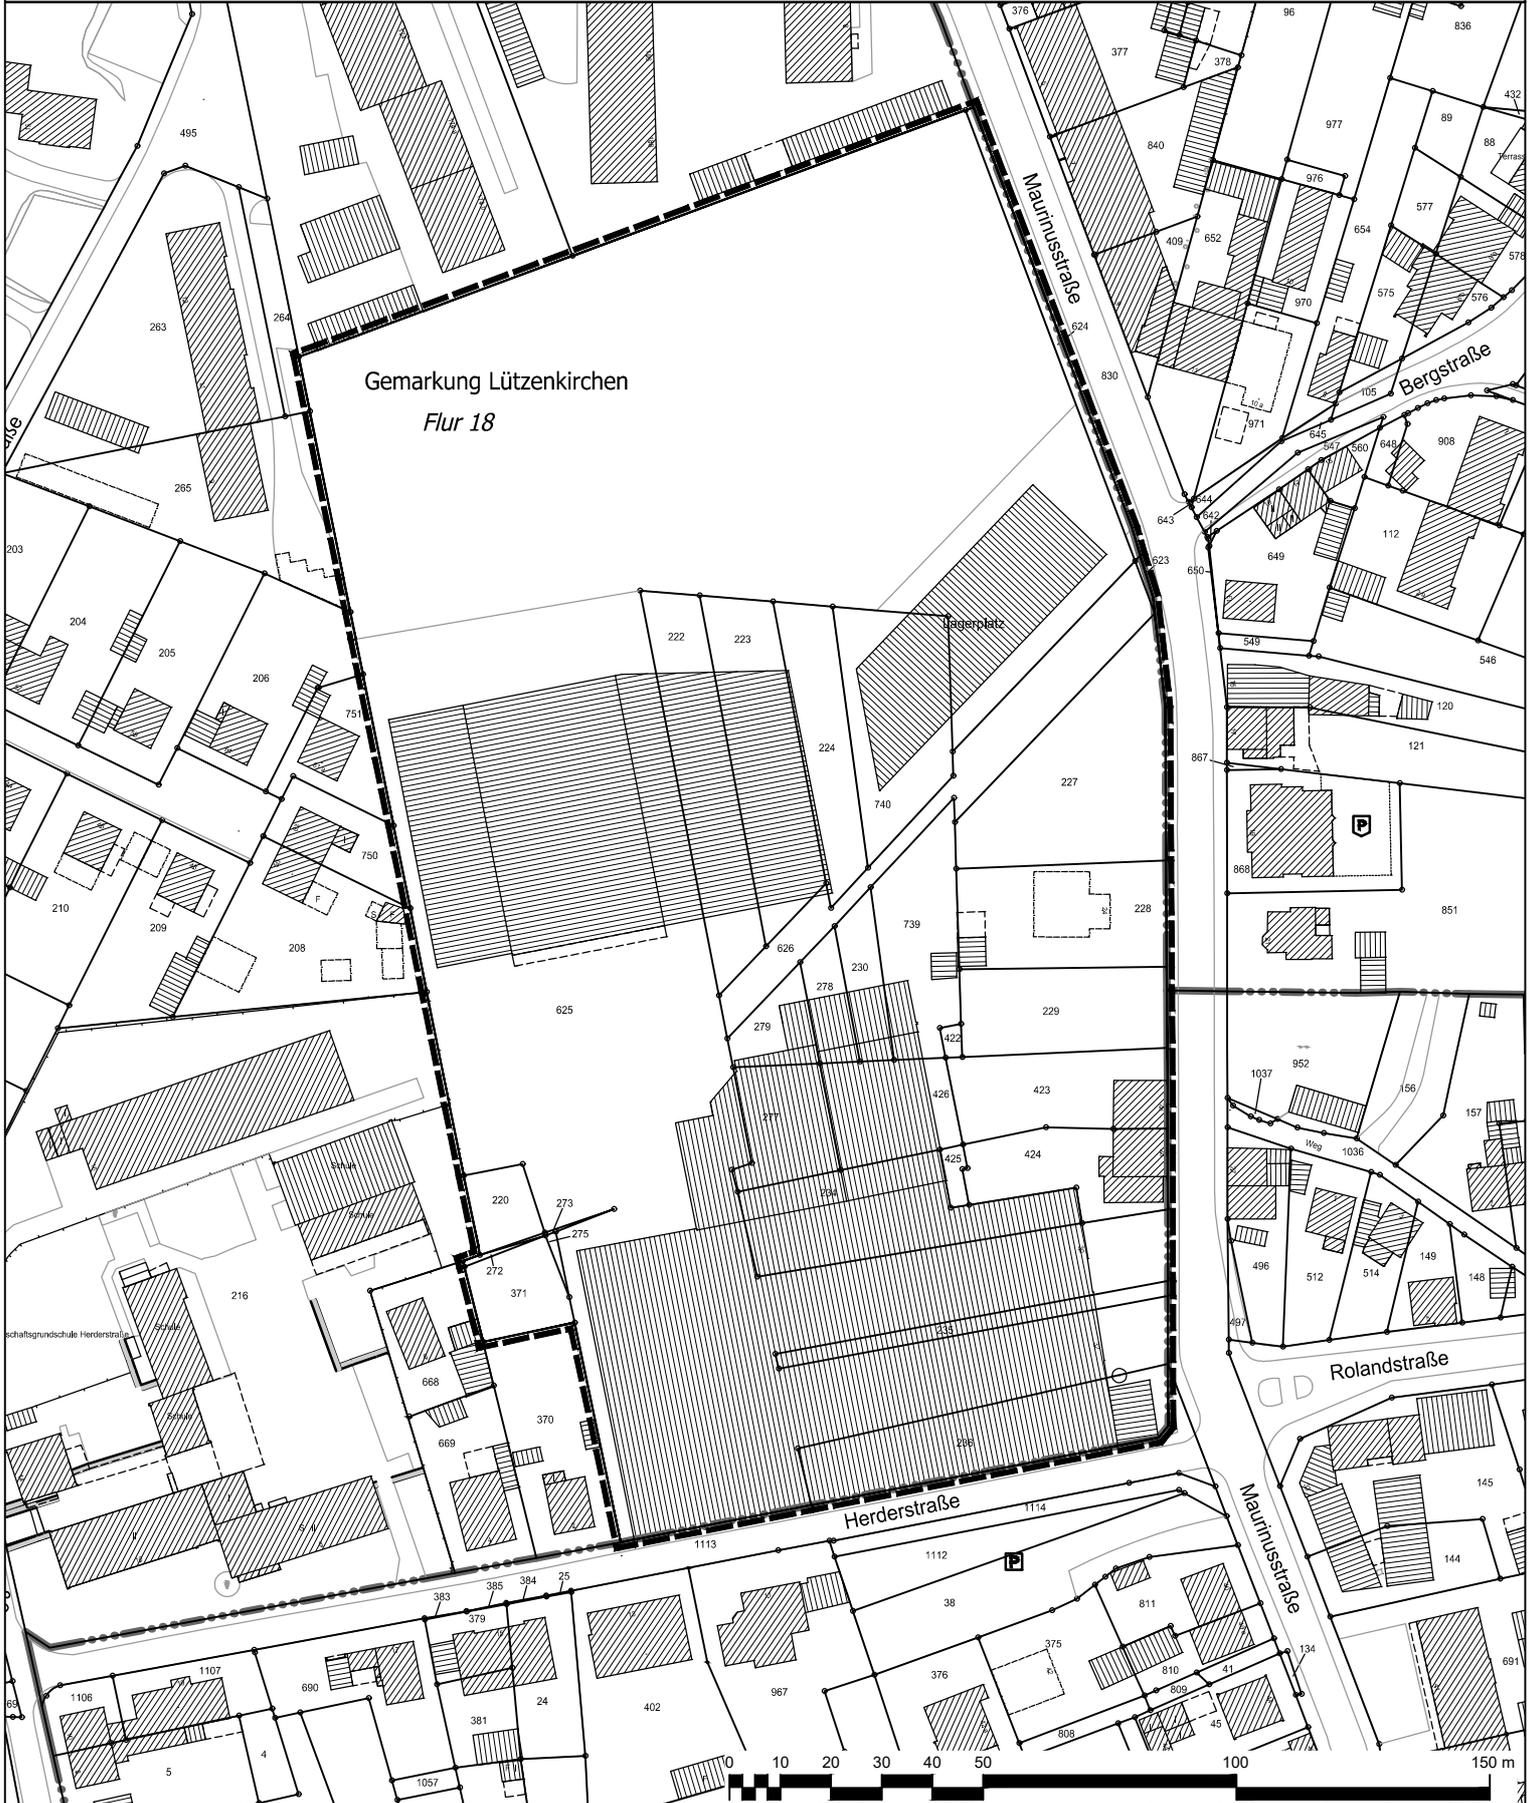

— — — — — Geltungsbereich des vorhabenbezogenen
Bebauungsplanes V 35/II "Quettingen -
Wellpappenwerk Gierlichs, nördlich Herderstraße
und westlich Maurinusstraße"

 **Stadt Leverkusen Fachbereich Stadtplanung**

Projekt: Vorhabenbezogener Bebauungsplan V 35/II "Quettingen - Wellpappenwerk
Gierlichs, nördlich Herderstraße und westlich Maurinusstraße"

Maßstab 1:1500 Stand: Januar 2020

Abt.: 613 Sachbearbeitung: Ma Bearb./CAD: Tho Geplottet/gedruckt am: 14.01.2020
Pfad: G:\613\02_CAD_GIS\01_BPläne\V_35_II_Quettingen_Wellpappenwerk_Gierlichs_nörd_Herderstr_westl_Maurinusstr\00_Projektvorlauf\Anlagen\
Dateiname: 20200114_V_35_II_ANLAGE.dwg Zuletzt gespeichert am: 14.01.2020

