


# Planausschnitt Bebauungsplan Nr. 165/II "Bürrig - Alte Garten"

Anlage 11  
Niederschrift  
Rat 16.12.19  
TOP 54 ö. S.

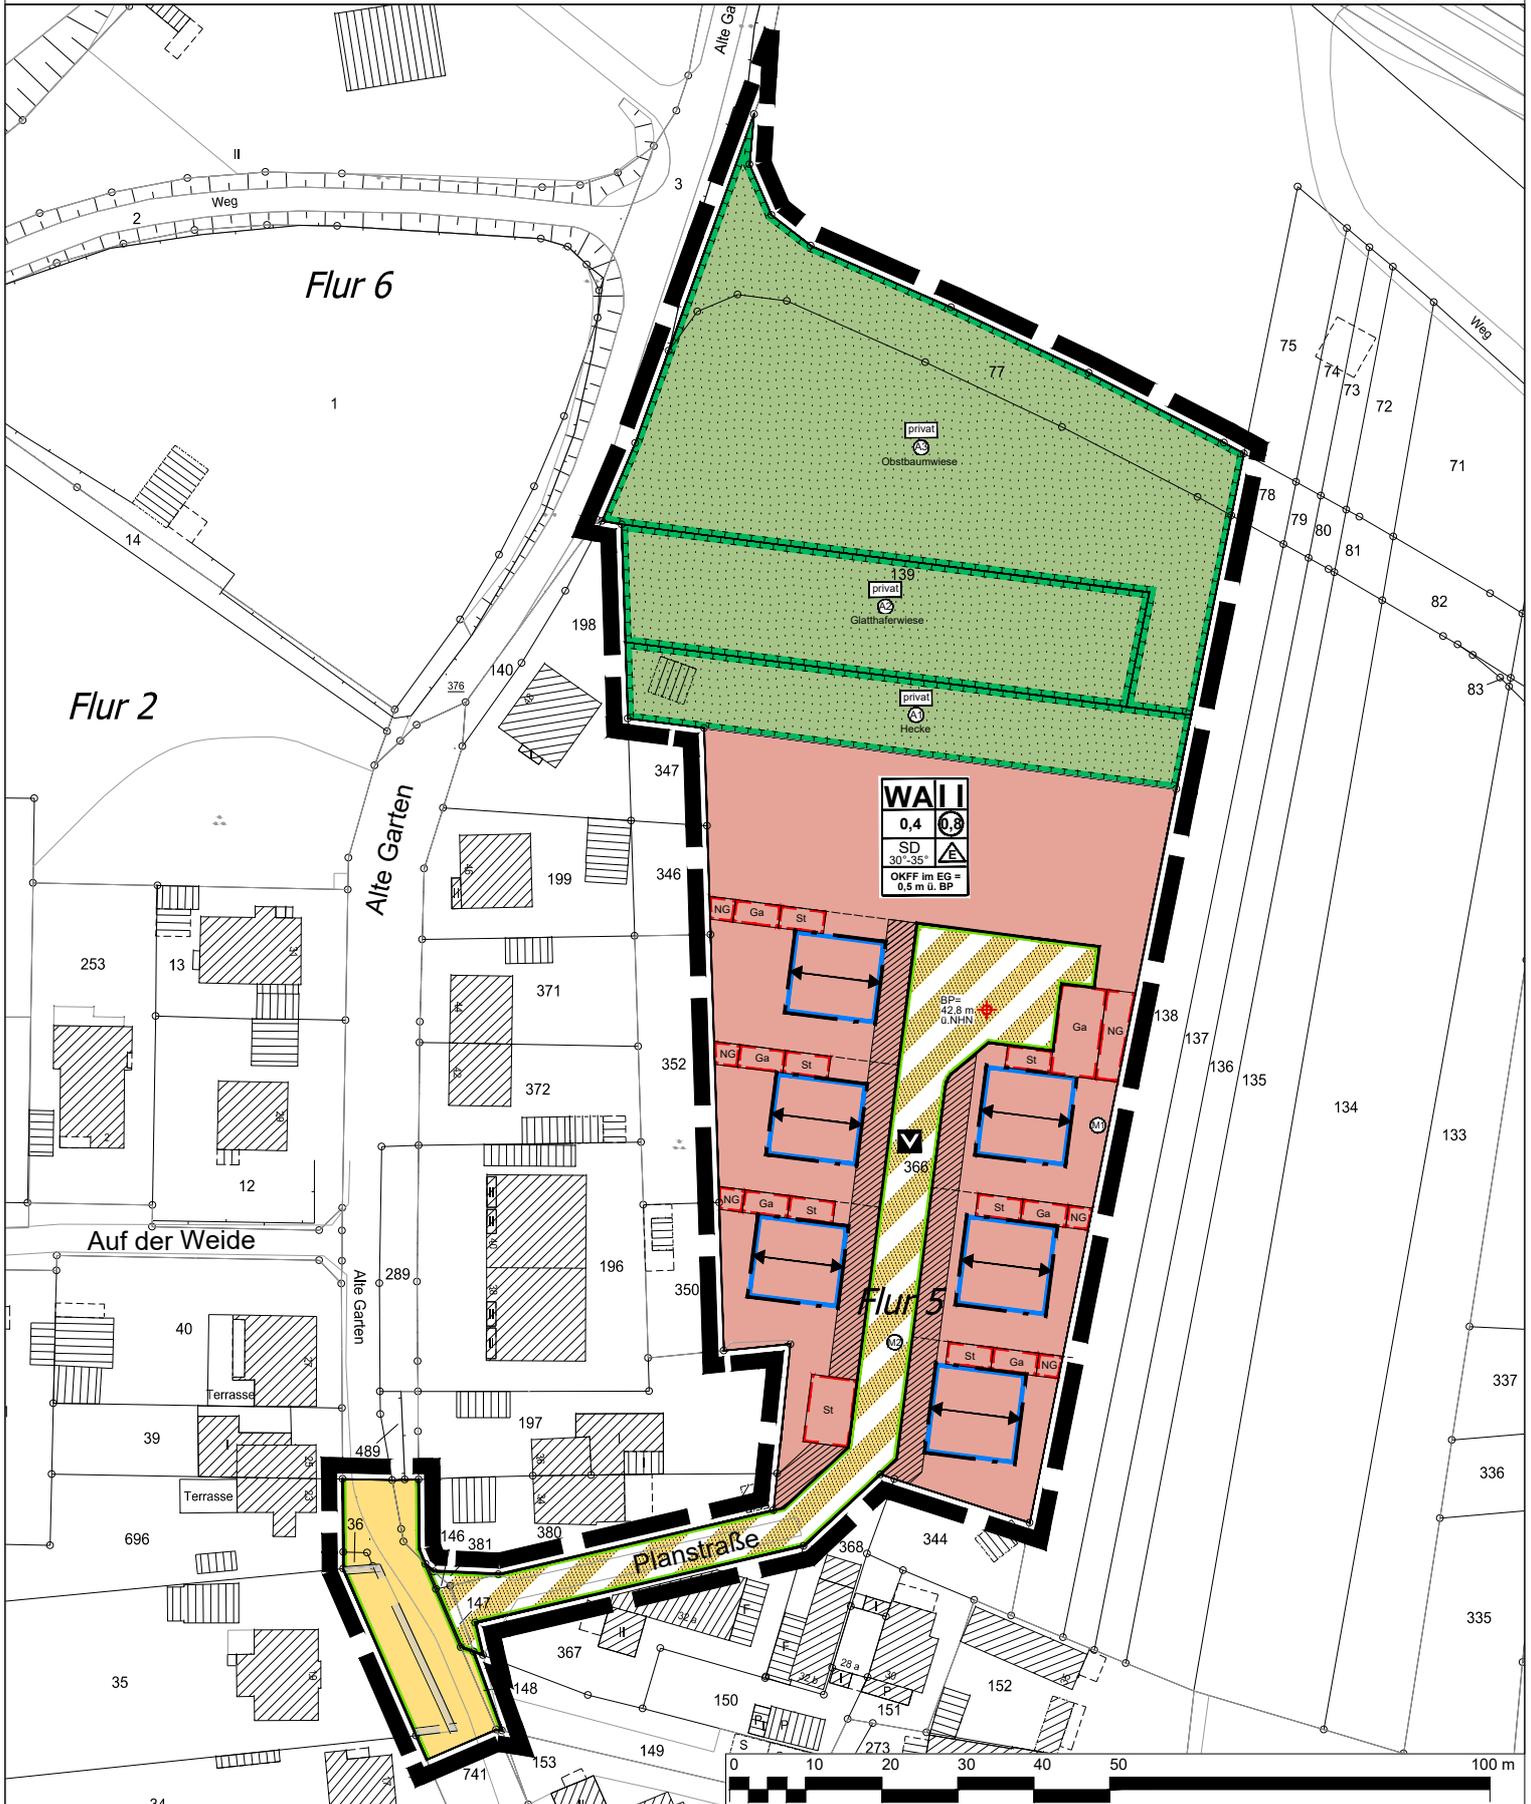

**█** Geltungsbereich des Bebauungsplans Nr. 165/II  
"Bürrig - Alte Garten"

**◆** Stadt Leverkusen Fachbereich Stadtplanung

Projekt: Bebauungsplan Nr. 165/II "Bürrig - Alte Garten"

Maßstab 1:1000

Stand: Oktober 2019

Abt.: 613 Sachbearbeitung:

Bearb./CAD:

Geplottet/gedruckt am: 23.10.2019

Pfad:

Dateiname:

Zuletzt gespeichert am: 23.10.2019

