


Ansicht Pfarrer-Jekel-Straße

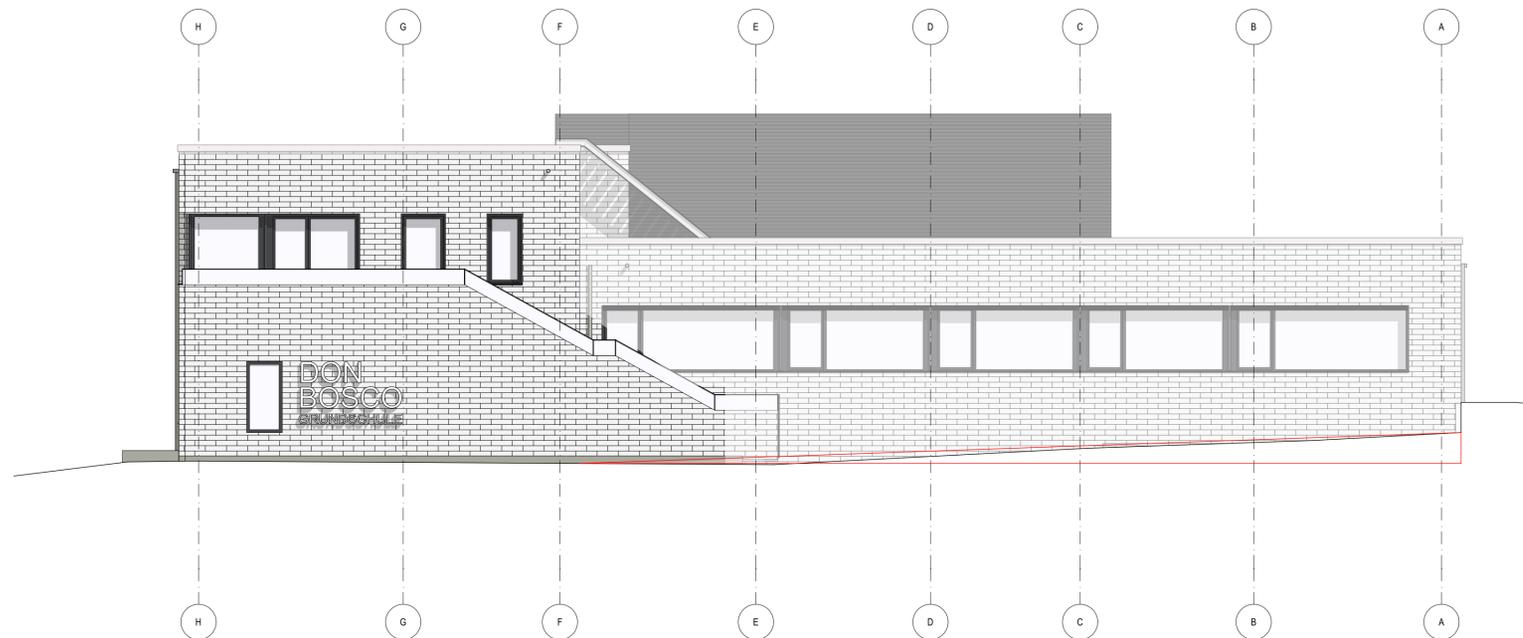

Ansicht Quettinger Straße

LEGENDE

- | | | | |
|--|------------------|-------|-------------------------------|
| | Neubau Beton | BH: | = OKFFB bis OK Fertigbrüstung |
| | Neubau Mauerwerk | BRH: | = OKRFB bis OK Rohbrüstung |
| | Neubau GK-Wand | NRF: | Netto-Raumfläche |
| | Bestand | U: | Raumumfang |
| | Abbruch | RH: | Lichte Raumhöhe |
| | Abhangdecke | OKFFB | Oberkante Fertigfußboden |
| | | OKRFB | Oberkante Rohfußboden |

Hinweise:
 Pläne gelten nur in Verbindung mit den Plänen der beteiligten Fachplaner!
 Alle Maße sind örtlich zu prüfen, Unstimmigkeiten der Bauleitung mitzuteilen!

BRANDSCHUTZ - Wände und Decken

Bestand Neubau Wände und Decken im Neubau erhalten neben der Farbigkeit des Brandschutzes die entsprechende Bauteilschraffur, Wände und Decken im Bestand nur die Farbigkeit des Brandschutzes

- | | |
|--|--|
| | Brandwand nach Norm und Zulassung |
| | Bauart einer Brandwand nach Norm und Zulassung |
| | Wand und Decke in der Feuerwiderstandsklasse F 90 in wesentlichen Teilen aus nichtbrennbaren Baustoffen nach Norm oder Zulassung F 90-AB |
| | Wand und Decke in der Feuerwiderstandsklasse F 60 in wesentlichen Teilen aus nichtbrennbaren Baustoffen nach Norm oder Zulassung F 60-AB |
| | Wand und Decke in der Feuerwiderstandsklasse F 30 in wesentlichen Teilen aus nichtbrennbaren Baustoffen nach Norm oder Zulassung F 30-AB |


Türen

- | | |
|--|---|
| | Dichtschießende Tür nach Nr. 17.1 VV BauO NRW |
| | Dicht- und selbstschießende Tür nach Nr. 17.1 VV BauO NRW |
| | Selbstschießende Tür ohne Feuerwiderstandsklasse mit Rauchschutzeinrichtung nach Norm / Prüfzeugnis |
| | Selbstschießende und rauchdichte Tür mit Feuerwiderstandsklasse von 30 Minuten mit Rauchschutzeinrichtung nach Norm / Zulassung / Prüfzeugnis |
| | Selbstschießende und rauchdichte Tür mit Feuerwiderstandsklasse von 90 Minuten mit Rauchschutzeinrichtung nach Norm / Zulassung / Prüfzeugnis |

Sicherheitstechnische Einrichtungen

- | | |
|--|---|
| | Offenbares Fenster, im Lichten mind. 0,5 m² |
|--|---|

DATUM	BEARBEITER	ÄNDERUNGEN	INDEX
21.04.20	TOP	Ans. Pf.-J-Str. Lochfenster	09
09.04.20	TOP	Freigabe Bauherr	08
08.04.20	TOP	Technik DG, Dachaufbau Fensterhöhen, Attika	07
06.03.20	MH	Außentreppe	06
02.03.20	MH	Anordnung Fenster	05
17.02.20	MH	Fenster	04
27.01.20	MH	Fensterbrüstungen Klassen, TGA, Geschosshöhen	03
21.01.20	MH	komplette Überarbeitung	02
16.12.19	MH	Grundrissänderung im Bereich Lehrzimmer, Fassadenfenster geändert - Position, Größe	01

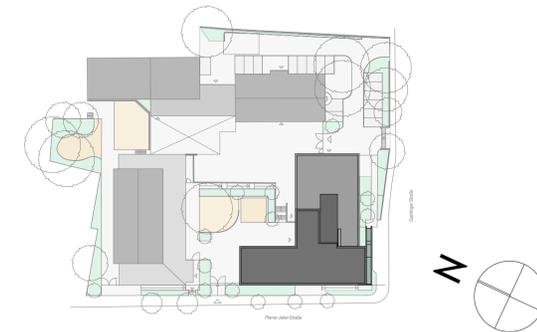

Projekt: **Erweiterung Sanierung Don Bosco OGS**

Ort: Quettinger Str. 90, 51381 Leverkusen

Bauherr: Gebäudewirtschaft Stadt Leverkusen
 Hauptstraße 101 51373 Leverkusen
 Tel.: 0214-406-651 11 Fax: 0214-406-650 02
 e-mail: andrea.monreal@stadt.leverkusen.de

Architekt: hmp ARCHITEKTEN ALLNOCH UND HÜTT GmbH
 Am Hirschsprung 24-28 51109 Köln
 Tel.: 0221-9844-0 Fax: 0221-9844-6
 e-mail: hmp@hmp-architekten.de

Planverfasser: hmp ARCHITEKTEN ALLNOCH UND HÜTT GmbH
 Am Hirschsprung 24-28 51109 Köln
 Tel.: 0221-9844-0 Fax: 0221-9844-6
 e-mail: hmp@hmp-architekten.de

Planinhalt: **Ansichten**
 Quettinger Straße, Pfarrer-Jekel-Straße

Status:	ENTWURFSPLANUNG	Maßstab:	1:100	Format:	A1
Plannr.:	439 300 261	Index:	09	gez. MH am:	30.08.2019