



Stadt Leverkusen

Vorlage Nr. 2020/3624

Der Oberbürgermeister

II/30-30-301-sch

Dezernat/Fachbereich/AZ

05.06.2020

Datum

| Beratungsfolge | Datum | Zuständigkeit | Behandlung |
|--|--------------|----------------------|-------------------|
| Bezirksvertretung für den Stadtbezirk III | 18.06.2020 | Entscheidung | öffentlich |

Betreff:

Festsetzung des Adventsmarktes in Schlebusch für 2020 bis 2024

Beschlussentwurf:

Der Bezirk beschließt die Festsetzung des Adventsmarktes am „Lindenplatz“ in Schlebusch im Zeitraum vom 28. November bis zum 23. Dezember in der Zeit von 09:00 Uhr bis 19:00 Uhr in den Jahren 2020 bis 2024.

gezeichnet:
In Vertretung
Märtens

Schnellübersicht über die finanziellen bzw. bilanziellen Auswirkungen, die beabsichtigte Bürgerbeteiligung und die Nachhaltigkeit der Vorlage

Ansprechpartner / Fachbereich / Telefon: Michael Schmidt, FB 30; 406 - 3010

(Kurzbeschreibung der Maßnahme, Angaben zu § 82 GO NRW bzw. zur Einhaltung der für das betreffende Jahr geltenden Haushaltsverfügung.)

A) Etatisiert unter Finanzstelle(n) / Produkt(e)/ Produktgruppe(n):

(Etatisierung im laufenden Haushalt und mittelfristiger Finanzplanung)

B) Finanzielle Auswirkungen im Jahr der Umsetzung und in den Folgejahren:

(z. B. Anschaffungskosten/Herstellungskosten, Personalkosten, Abschreibungen, Zinsen, Sachkosten)

C) Veränderungen in städtischer Bilanz bzw. Ergebnisrechnung / Fertigung von Veränderungsmitteilungen:

(Veränderungsmitteilungen/Kontierungen sind erforderlich, wenn Veränderungen im Vermögen und/oder Bilanz/Ergebnispositionen eintreten/eingetreten sind oder Sonderposten gebildet werden müssen.)

kontierungsverantwortliche Organisationseinheit(en) und Ansprechpartner/in:

D) Besonderheiten (ggf. unter Hinweis auf die Begründung zur Vorlage):

(z. B.: Inanspruchnahme aus Rückstellungen, Refinanzierung über Gebühren, unsichere Zuschusssituation, Genehmigung der Aufsicht, Überschreitung der Haushaltsansätze, steuerliche Auswirkungen, Anlagen im Bau, Auswirkungen auf den Gesamtabschluss.)

E) Beabsichtigte Bürgerbeteiligung (vgl. Vorlage Nr. 2014/0111):

| Weitergehende Bürgerbeteiligung erforderlich | Stufe 1 Information | Stufe 2 Konsultation | Stufe 3 Kooperation |
|--|---------------------|----------------------|---------------------|
| [ja] [nein] | [ja] [nein] | [ja] [nein] | [ja] [nein] |
| Beschreibung und Begründung des Verfahrens: (u.a. Art, Zeitrahmen, Zielgruppe und Kosten des Bürgerbeteiligungsverfahrens) | | | |

F) Nachhaltigkeit der Maßnahme im Sinne des Klimaschutzes:

| Klimaschutz betroffen | Nachhaltigkeit | kurz- bis mittelfristige Nachhaltigkeit | langfristige Nachhaltigkeit |
|-----------------------|----------------|---|-----------------------------|
| [ja] [nein] | [ja] [nein] | [ja] [nein] | [ja] [nein] |

Begründung:

Herr Kämmerling von der Werbe- und Fördergemeinschaft e. V. stellte am 11.05.2020 den Antrag auf die Durchführung des Schlebuscher Adventsmarktes. Gemäß der §§ 68 und 69 Gewerbeordnung (GewO) in Verbindung mit § 1 der Verordnung zur Regelung von Zuständigkeiten auf dem Gebiet der Gewerbeüberwachung vom 10.12.74 (SGV NW 7101) - jeweils in der neuesten Fassung - ist der Weihnachtsmarkt als Spezialmarkt anzusehen und dementsprechend festzusetzen.

Seit Bestehen der Schlebuscher Fußgängerzone hat es dort immer wieder Versuche gegeben, einen Weihnachtsmarkt als dauerhafte Einrichtung während der Adventszeit zu etablieren. Lange Jahre hat der Adventsmarkt lediglich an einem Wochenende stattgefunden. Die Werbe- und Fördergemeinschaft hat sich die Stärkung des Stadtteils zur Aufgabe gemacht und die Belebung der Fußgängerzone ist auch ein ausdrücklicher Wunsch der Politik im Bezirk III sowie des Oberbürgermeisters.

Die Einrichtung eines dauerhaften Adventsmarktes in kleinem Rahmen am Lindenplatz, in Verbindung mit weiterführenden Aktionen an den Adventswochenenden und in Kombination mit einem geplanten "Fairtrade-Markt", wäre dazu aus Sicht der Verwaltung zielführend. Daher spricht sich die Verwaltung für die antragsgemäße Festsetzung des Adventsmarktes am Lindenplatz aus.

Begründung der einfachen Dringlichkeit:


Corona-bedingt hat sich in diesem Jahr die Planung und Durchführung von Veranstaltungen jeglicher Art bisher verzögert, da durch die Corona Schutzverordnung jegliche Veranstaltung untersagt wurde. In der aktuellen Fassung ist diese Regelung bis 31. August terminiert, sodass ein Ende der veranstaltungslosen Zeit absehbar scheint.

Viele Veranstalter beginnen jetzt mit den Planungen und Antragsstellungen, die ansonsten bereits zu Frühlingsanfang bei der Verwaltung eingereicht worden wären. Durch die beschäftigungslose Zeit haben viele Schaustellerinnen und Schausteller, Standbetreiberinnen und Standbetreiber sowie der Handel ihr Gewerbe einstellen müssen. Daher ist es heute schwieriger, die Plätze auf den Veranstaltungsflächen qualitativ hochwertig und den örtlichen Gegebenheiten angepasst, zu besetzen.

Da die Organisation eines Weihnachtsmarktes eine langfristige Planung benötigt, muss der Antrag noch am 18. Juni 2020 entschieden werden. Nur dadurch können die Verträge mit den Schaustellerinnen und Schaustellern und Standbetreiberinnen und Standbetreibern abgeschlossen werden, die für das Publikum des Stadtteils angemessen sind.

Anlage/n:

Plan Adventsmarkt Schlebusch 2020

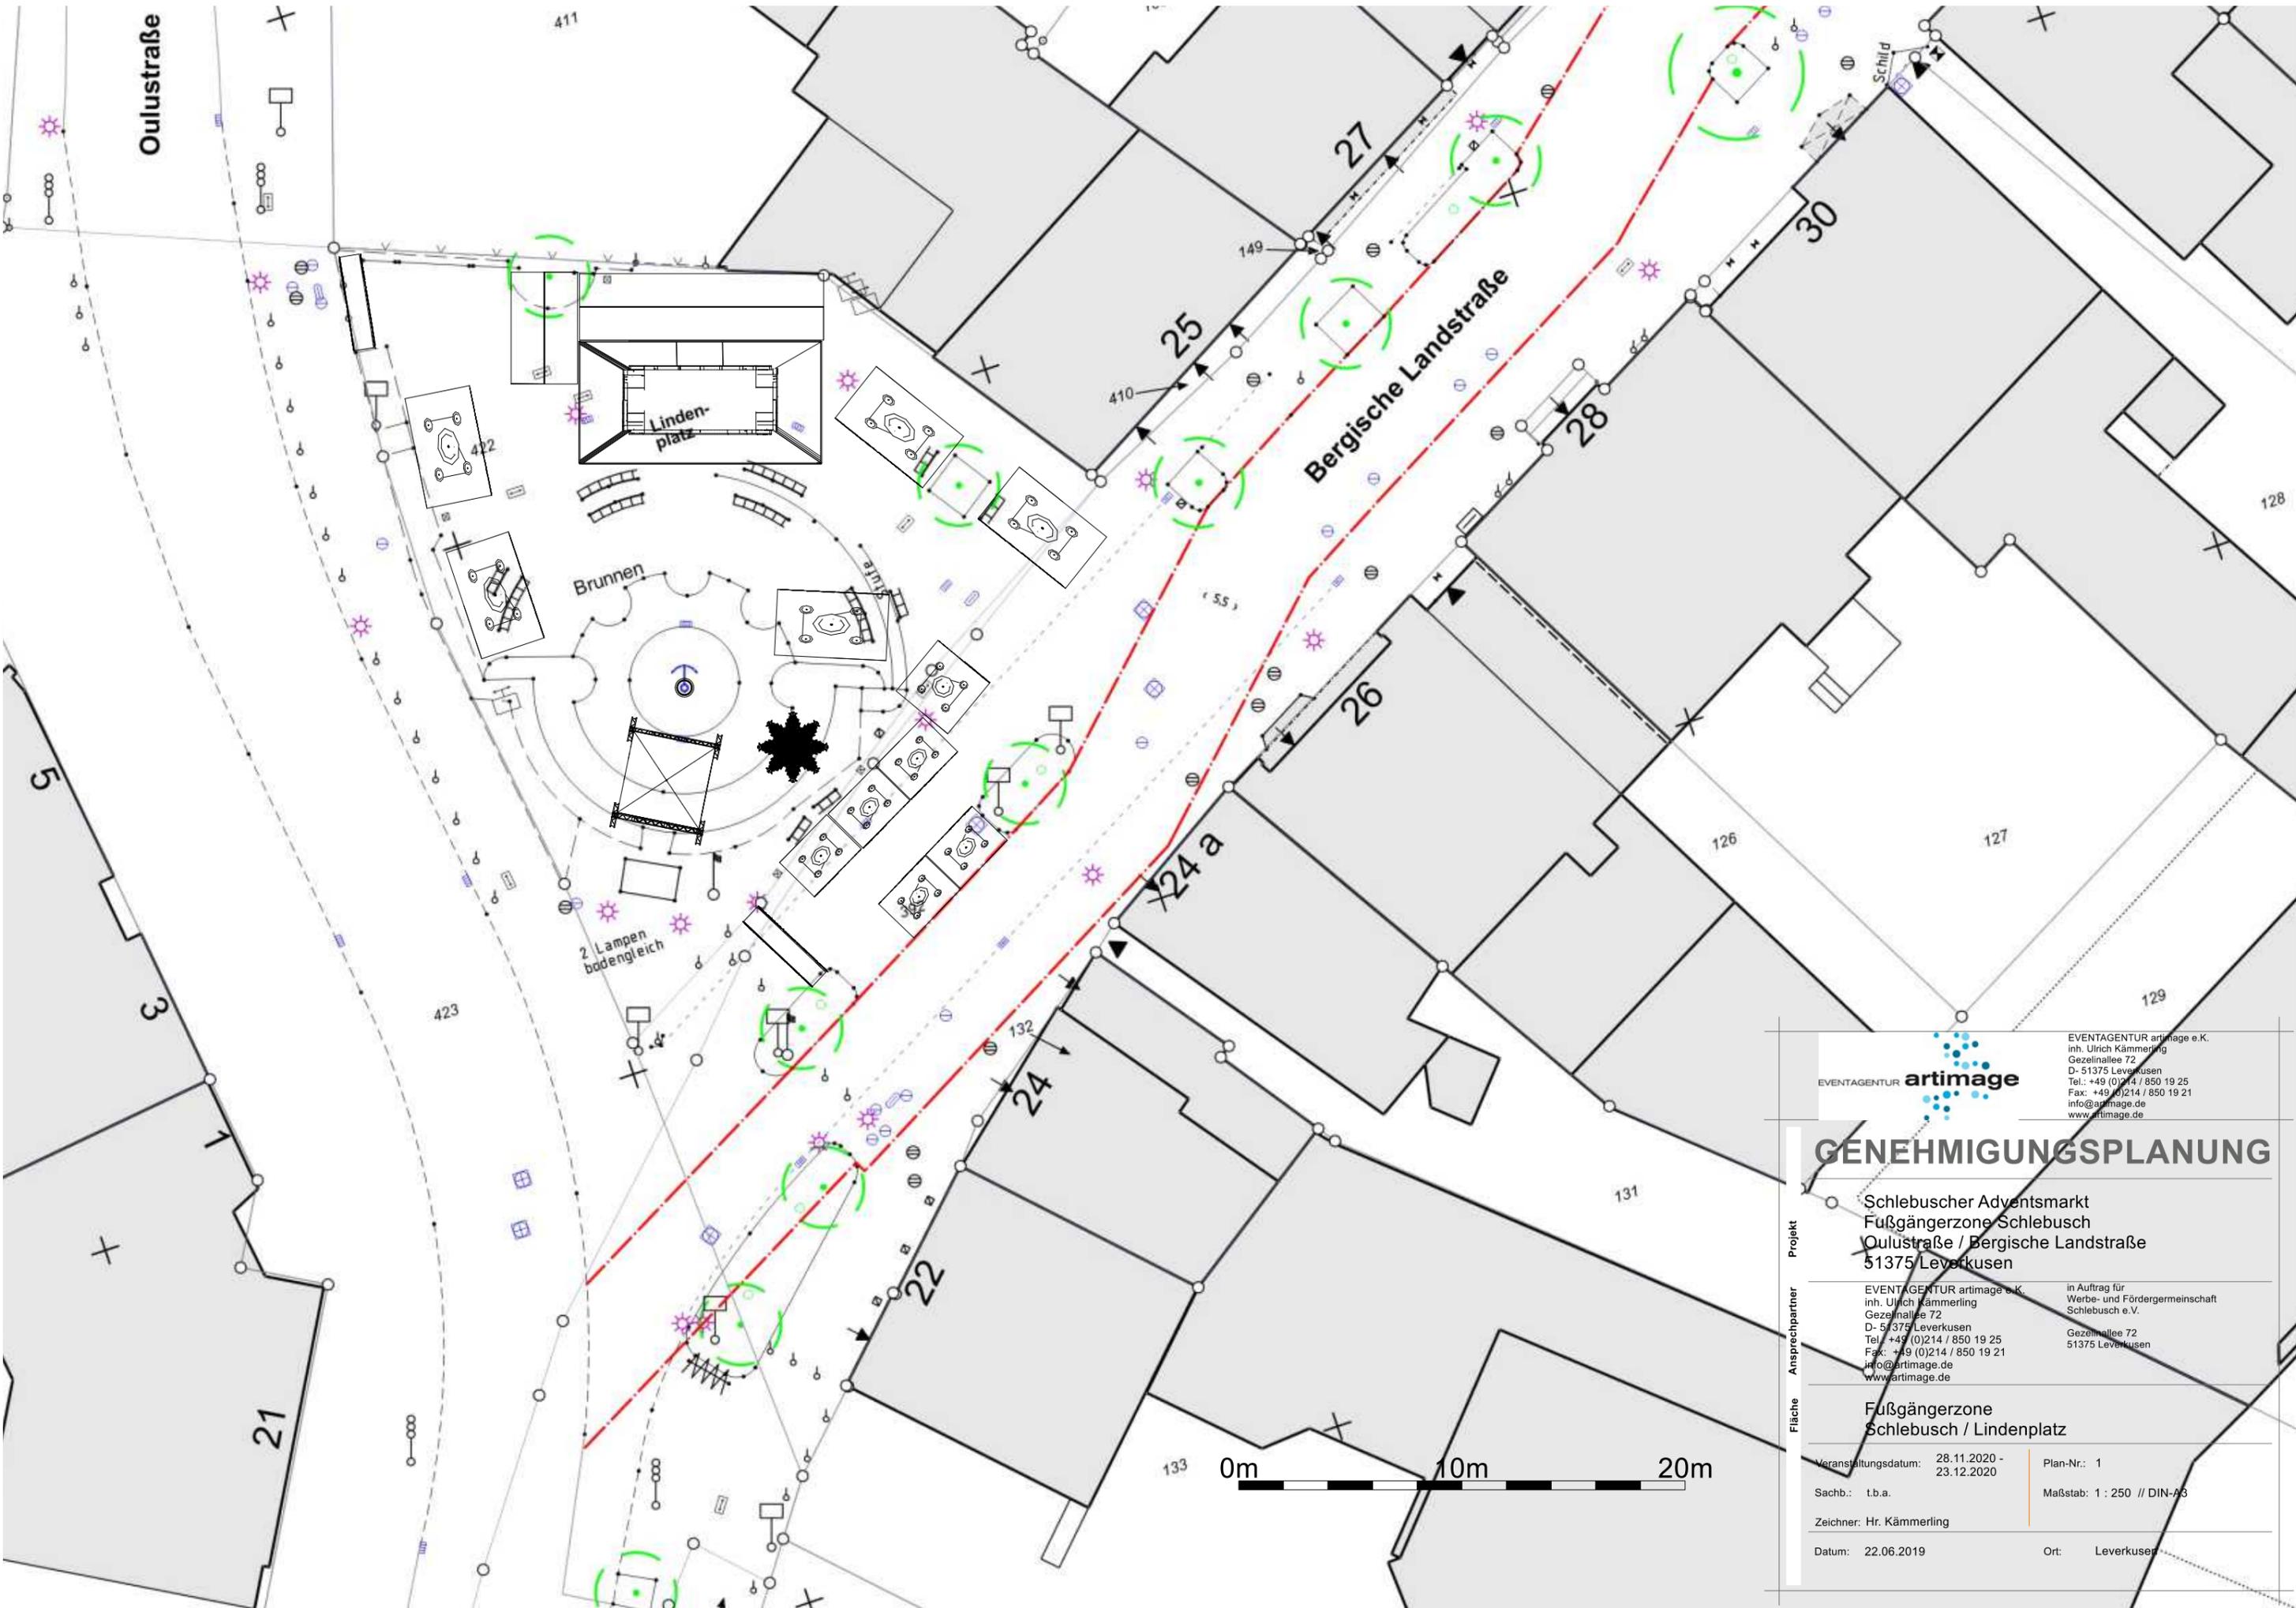

EVENTAGENTUR **artimage**

GENEHMIGUNGSPLANUNG

**Schlebuscher Adventsmarkt
Fußgängerzone Schlebusch
Oulustraße / Bergische Landstraße
51375 Leverkusen**

| | | | |
|----------------------|--|-----------|---|
| Projekt | EVENTAGENTUR artimage e.K. inh. Ulrich Kämmerling Gezelinallee 72 D- 51375 Leverkusen Tel.: +49 (0)214 / 850 19 25 Fax: +49 (0)214 / 850 19 21 info@artimage.de www.artimage.de | | in Auftrag für Werbe- und Fördergemeinschaft Schlebusch e.V. Gezelinallee 72 51375 Leverkusen |
| | Ansprechpartner | | |
| Fläche | Fußgängerzone Schlebusch / Lindenplatz | | |
| Veranstaltungsdatum: | 28.11.2020 - 23.12.2020 | Plan-Nr.: | 1 |
| Sachb.: | t.b.a. | Maßstab: | 1 : 250 // DIN-A3 |
| Zeichner: | Hr. Kämmerling | Datum: | 22.06.2019 |
| | | Ort: | Leverkusen |



EVENTAGENTUR artimage e.K.
 inh. Ulrich Kämmerling
 Gezelinallee 72
 D- 51375 Leverkusen
 Tel.: +49 (0)214 / 850 19 25
 Fax: +49 (0)214 / 850 19 21
 info@artimage.de
 www.artimage.de

GENEHMIGUNGSPLANUNG

Fläche Ansprechpartner Projekt

Schlebuscher Adventsmarkt
 Fußgängerzone Schlebusch
 Oulustraße / Bergische Landstraße
 51375 Leverkusen

EVENTAGENTUR artimage e.K.
 inh. Ulrich Kämmerling
 Gezelinallee 72
 D- 51375 Leverkusen
 Tel.: +49 (0)214 / 850 19 25
 Fax: +49 (0)214 / 850 19 21
 info@artimage.de
 www.artimage.de

in Auftrag für
 Werbe- und Fördergemeinschaft
 Schlebusch e.V.
 Gezelinallee 72
 51375 Leverkusen

Fußgängerzone
 Schlebusch / Lindenplatz

Veranstaltungsdatum: 28.11.2020 - 23.12.2020

Plan-Nr.: 1

Sachb.: t.b.a.

Maßstab: 1 : 250 // DIN-A3

Zeichner: Hr. Kämmerling

Datum: 22.06.2019

Ort: Leverkusen



EVENTAGENTUR artimage e.K.
 inh. Ulrich Kämmerling
 Gezelinallee 72
 D- 51375 Leverkusen
 Tel.: +49 (0)214 / 850 19 25
 Fax: +49 (0)214 / 850 19 21
 info@artimage.de
 www.artimage.de

GENEHMIGUNGSPLANUNG

Projekt
 Ansprechpartner
 Fläche

Schlebuscher Adventsmarkt
 Fußgängerzone Schlebusch
 Oulustraße / Bergische Landstraße
 51375 Leverkusen

EVENTAGENTUR artimage e.K.
 inh. Ulrich Kämmerling
 Gezelinallee 72
 D- 51375 Leverkusen
 Tel.: +49 (0)214 / 850 19 25
 Fax: +49 (0)214 / 850 19 21
 info@artimage.de
 www.artimage.de

in Auftrag für
 Werbe- und Fördergemeinschaft
 Schlebusch e.V.
 Gezelinallee 72
 51375 Leverkusen

Fußgängerzone
 Schlebusch / Lindenplatz

| | |
|--|----------------------------|
| Veranstaltungsdatum: 28.11.2020 - 23.12.2020 | Plan-Nr.: 1 |
| Sachb.: t.b.a. | Maßstab: 1 : 250 // DIN-A3 |
| Zeichner: Hr. Kämmerling | |
| Datum: 22.06.2019 | Ort: Leverkusen |