
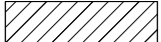
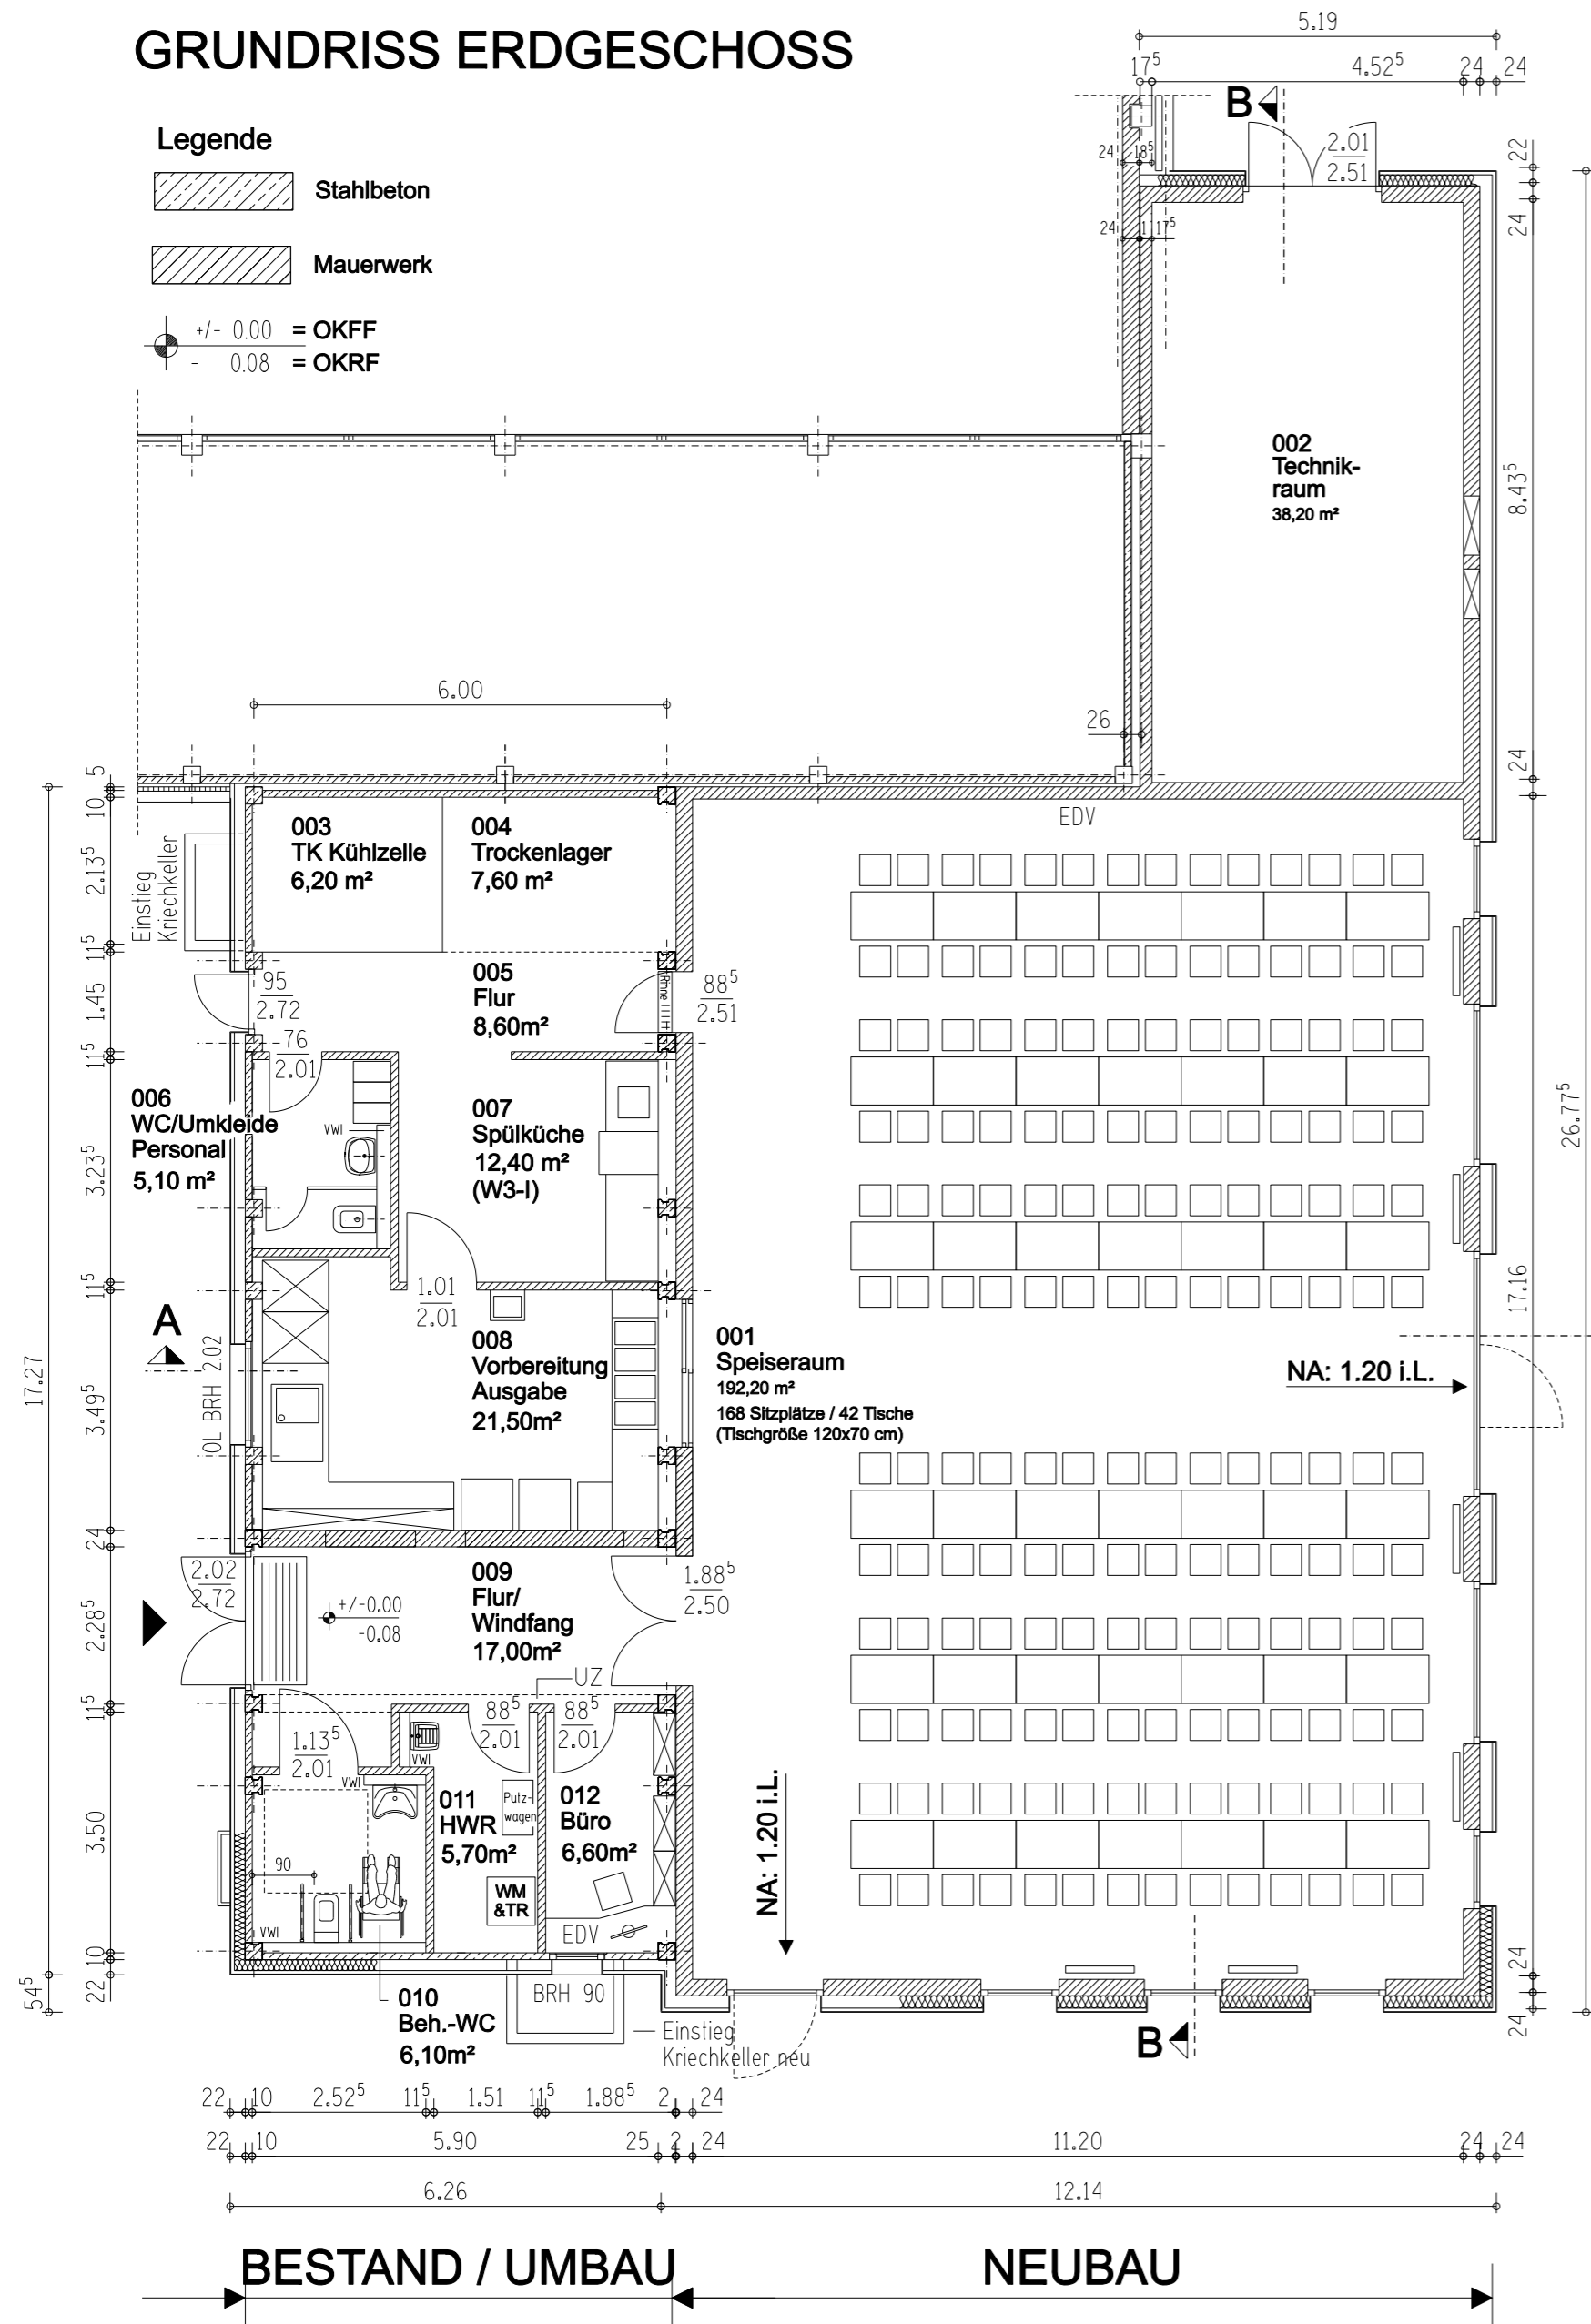


OGATA / ERWEITERUNGSNEUBAU



GRUNDRISS ERDGESCHOSS

Legende

-  Stahlbeton
-  Mauerwerk
- ± 0.00 = OKFF
- $- 0.08$ = OKRF



FREIANLAGEN NACH GESONDERTER PLANUNG

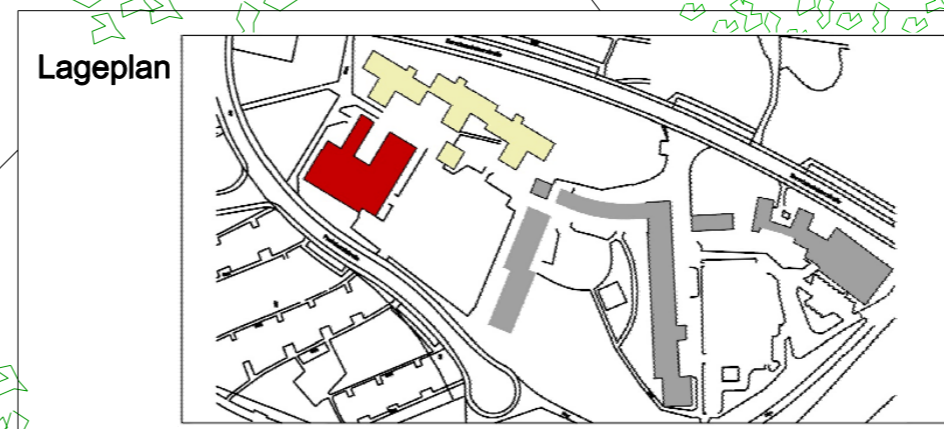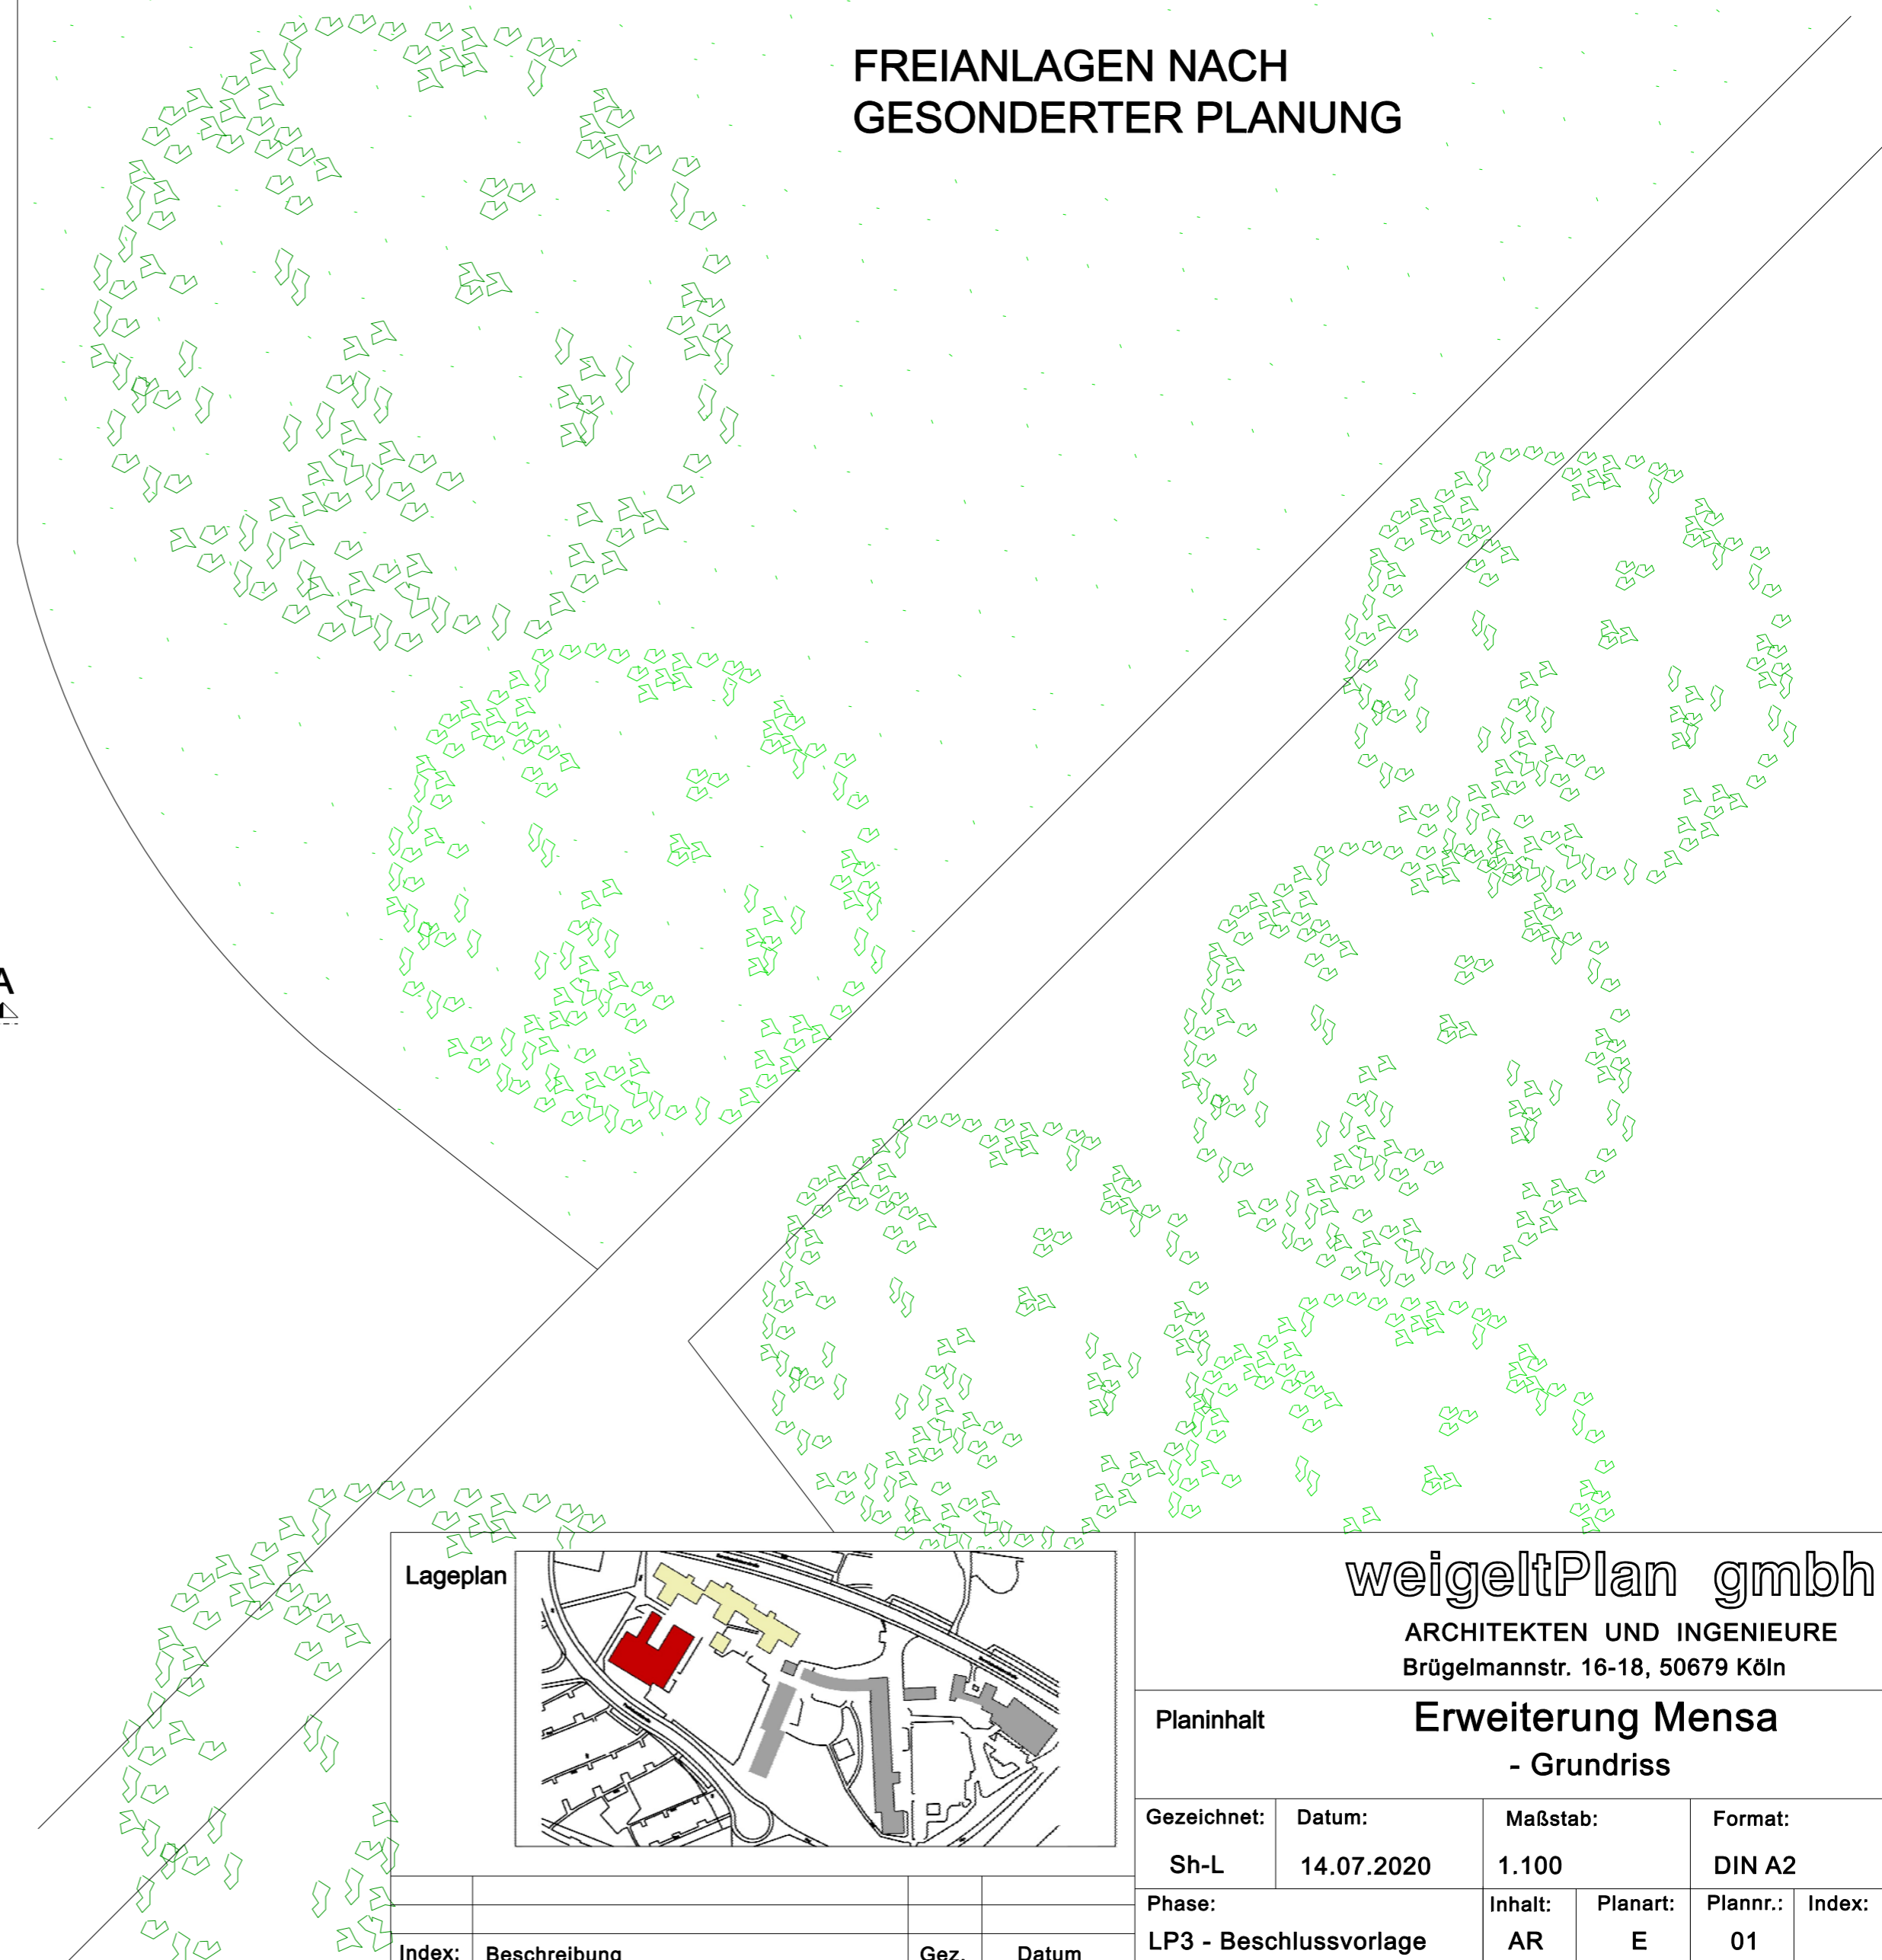

weigeltPlan gmbh

ARCHITEKTEN UND INGENIEURE
Brügelmannstr. 16-18, 50679 Köln

Planinhalt **Erweiterung Mensa
- Grundriss**

Gezeichnet:	Datum:	Maßstab:	Format:
Sh-L	14.07.2020	1:100	DIN A2
Phase:	Inhalt:	Planart:	Planr.:
LP3 - Beschlussvorlage	AR	E	01

Index:	Beschreibung	Gez.	Datum

