


Bebauungsplan Nr. 113/73 "Wohnsiedlung Neuenhof" Geltungsbereich der 2. Änderung "Kita Gutenbergstraße" Übersicht Geltungsbereich

Anlage 1
zur Vorlage
Nr. 2020/0175

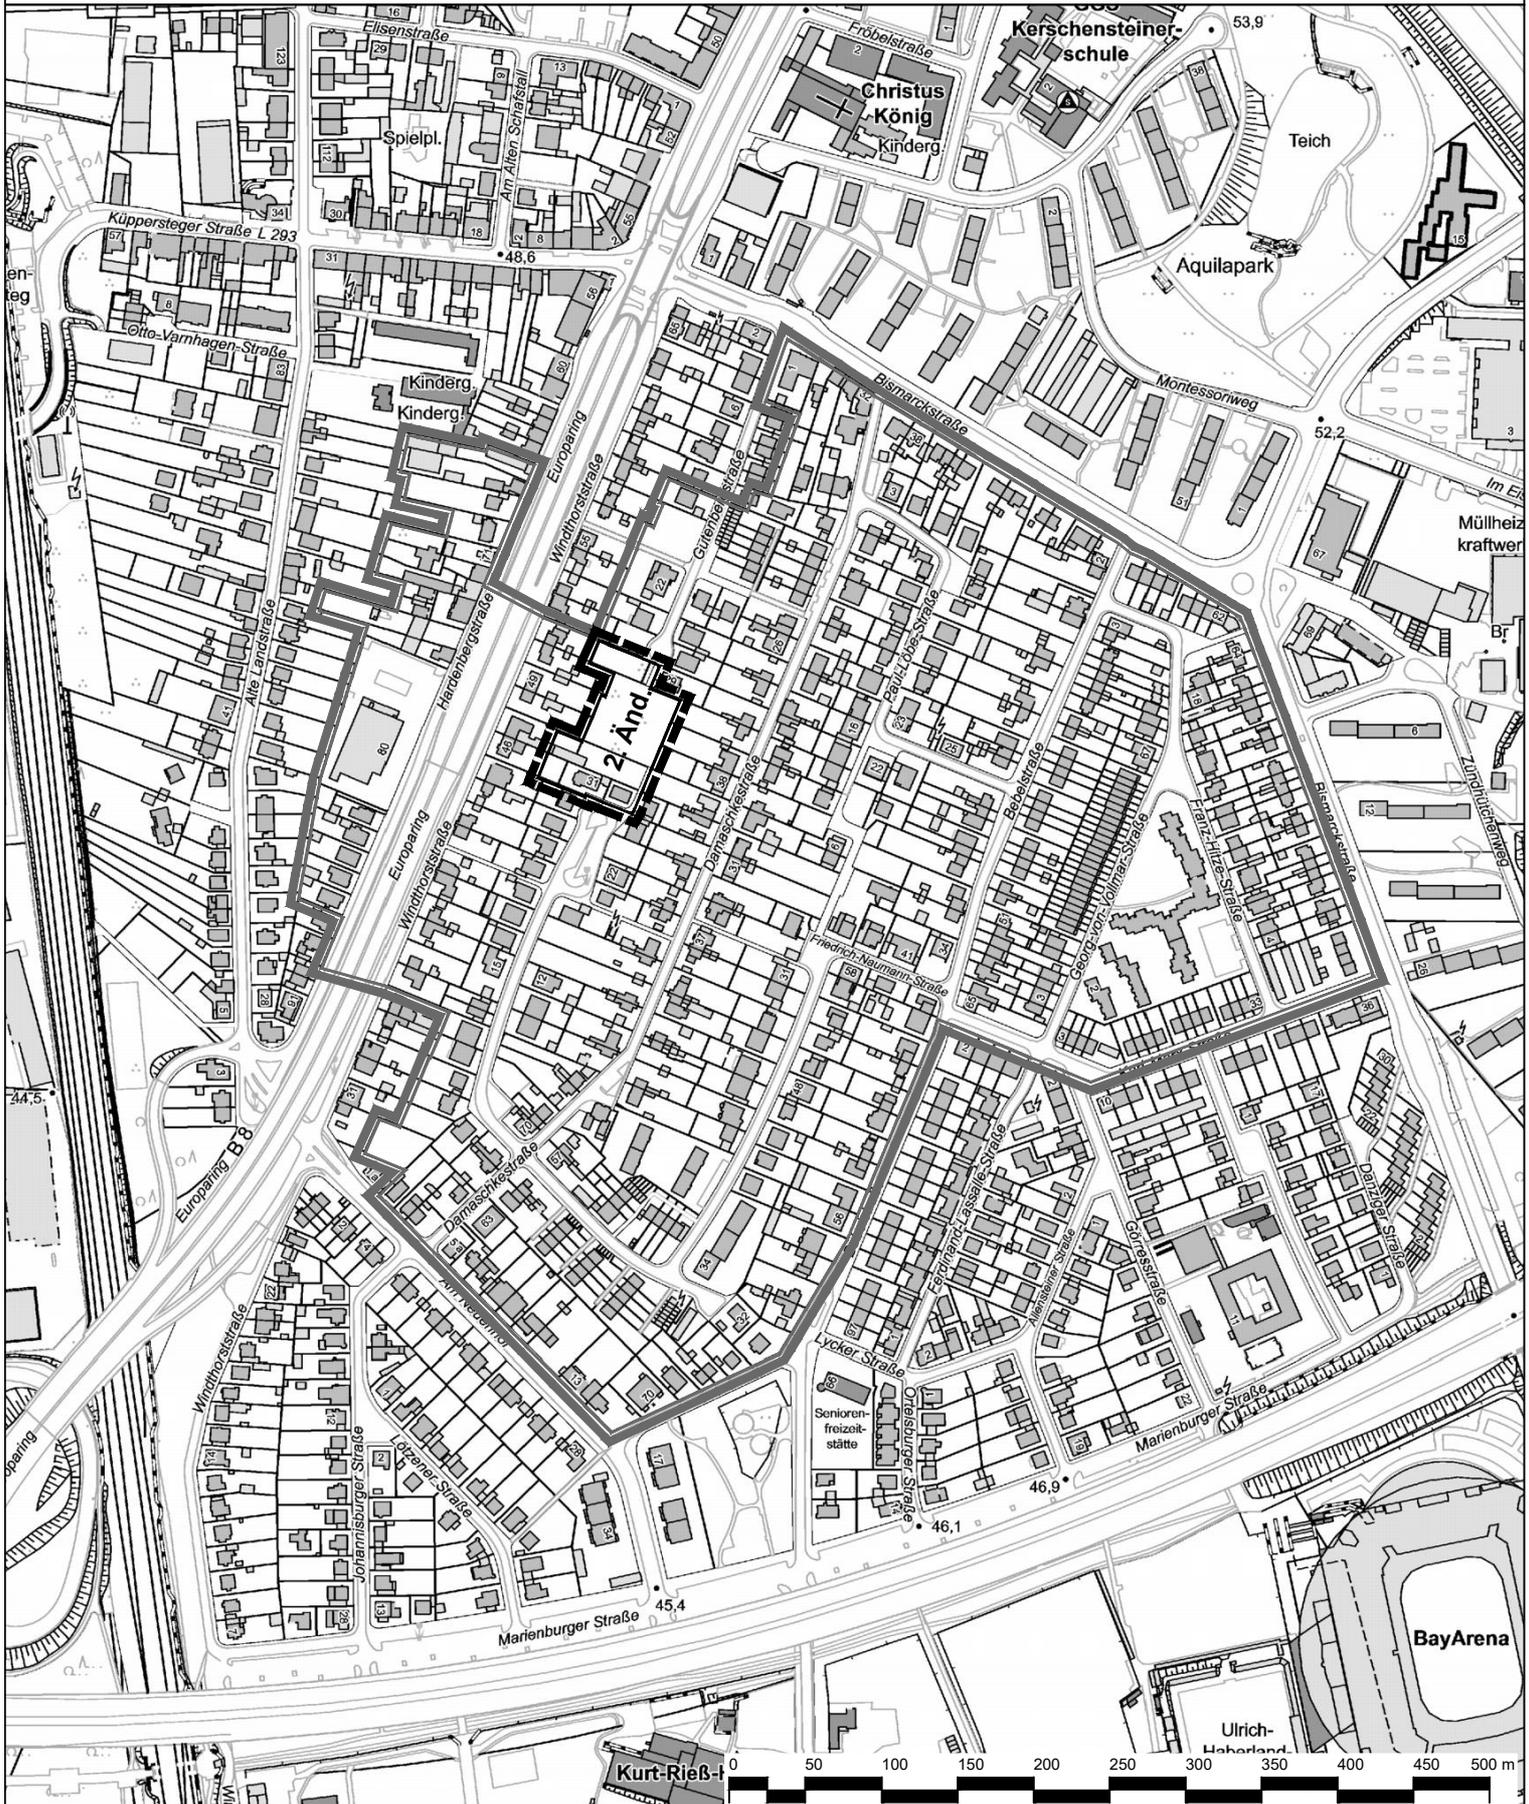

Geltungsbereich des Bebauungsplans Nr. 113/73 "Wohnsiedlung Neuenhof"

Geltungsbereich der 2. Änderung "Kita Gutenbergstraße"

Stadt Leverkusen Fachbereich Stadtplanung

Projekt: Bebauungsplan Nr. 113/73 "Wohnsiedlung Neuenhof" - 2. Änderung
"Kita Gutenbergstraße" - Übersicht Geltungsbereich

Maßstab 1:5000 Stand: September 2020

Abt.: 613 Sachbearbeitung: Kominck Bearb./CAD: Hagenberg Geplottet/gedruckt am: 04.09.2020

Pfad: G:\613\02_CAD_GIS\01_BP\Plan\113_73_KITA_Gutenbergstraße_2_Änd\01_BP\Plan\02_Frühzeitigel

Dateiname: 20200904_113_73_2_Änd_Übersicht_Geltungsbereich.DWG

Zuletzt gespeichert am: 04.09.2020

