


Bebauungsplan Nr. 113/73 "Wohnsiedlung Neuenhof"
Geltungsbereich der 2. Änderung "Kita Gutenbergstraße"

Anlage 5
zur Vorlage
Nr. 2020/0175

Änderungen im Vergleich zum Ursrungsplan

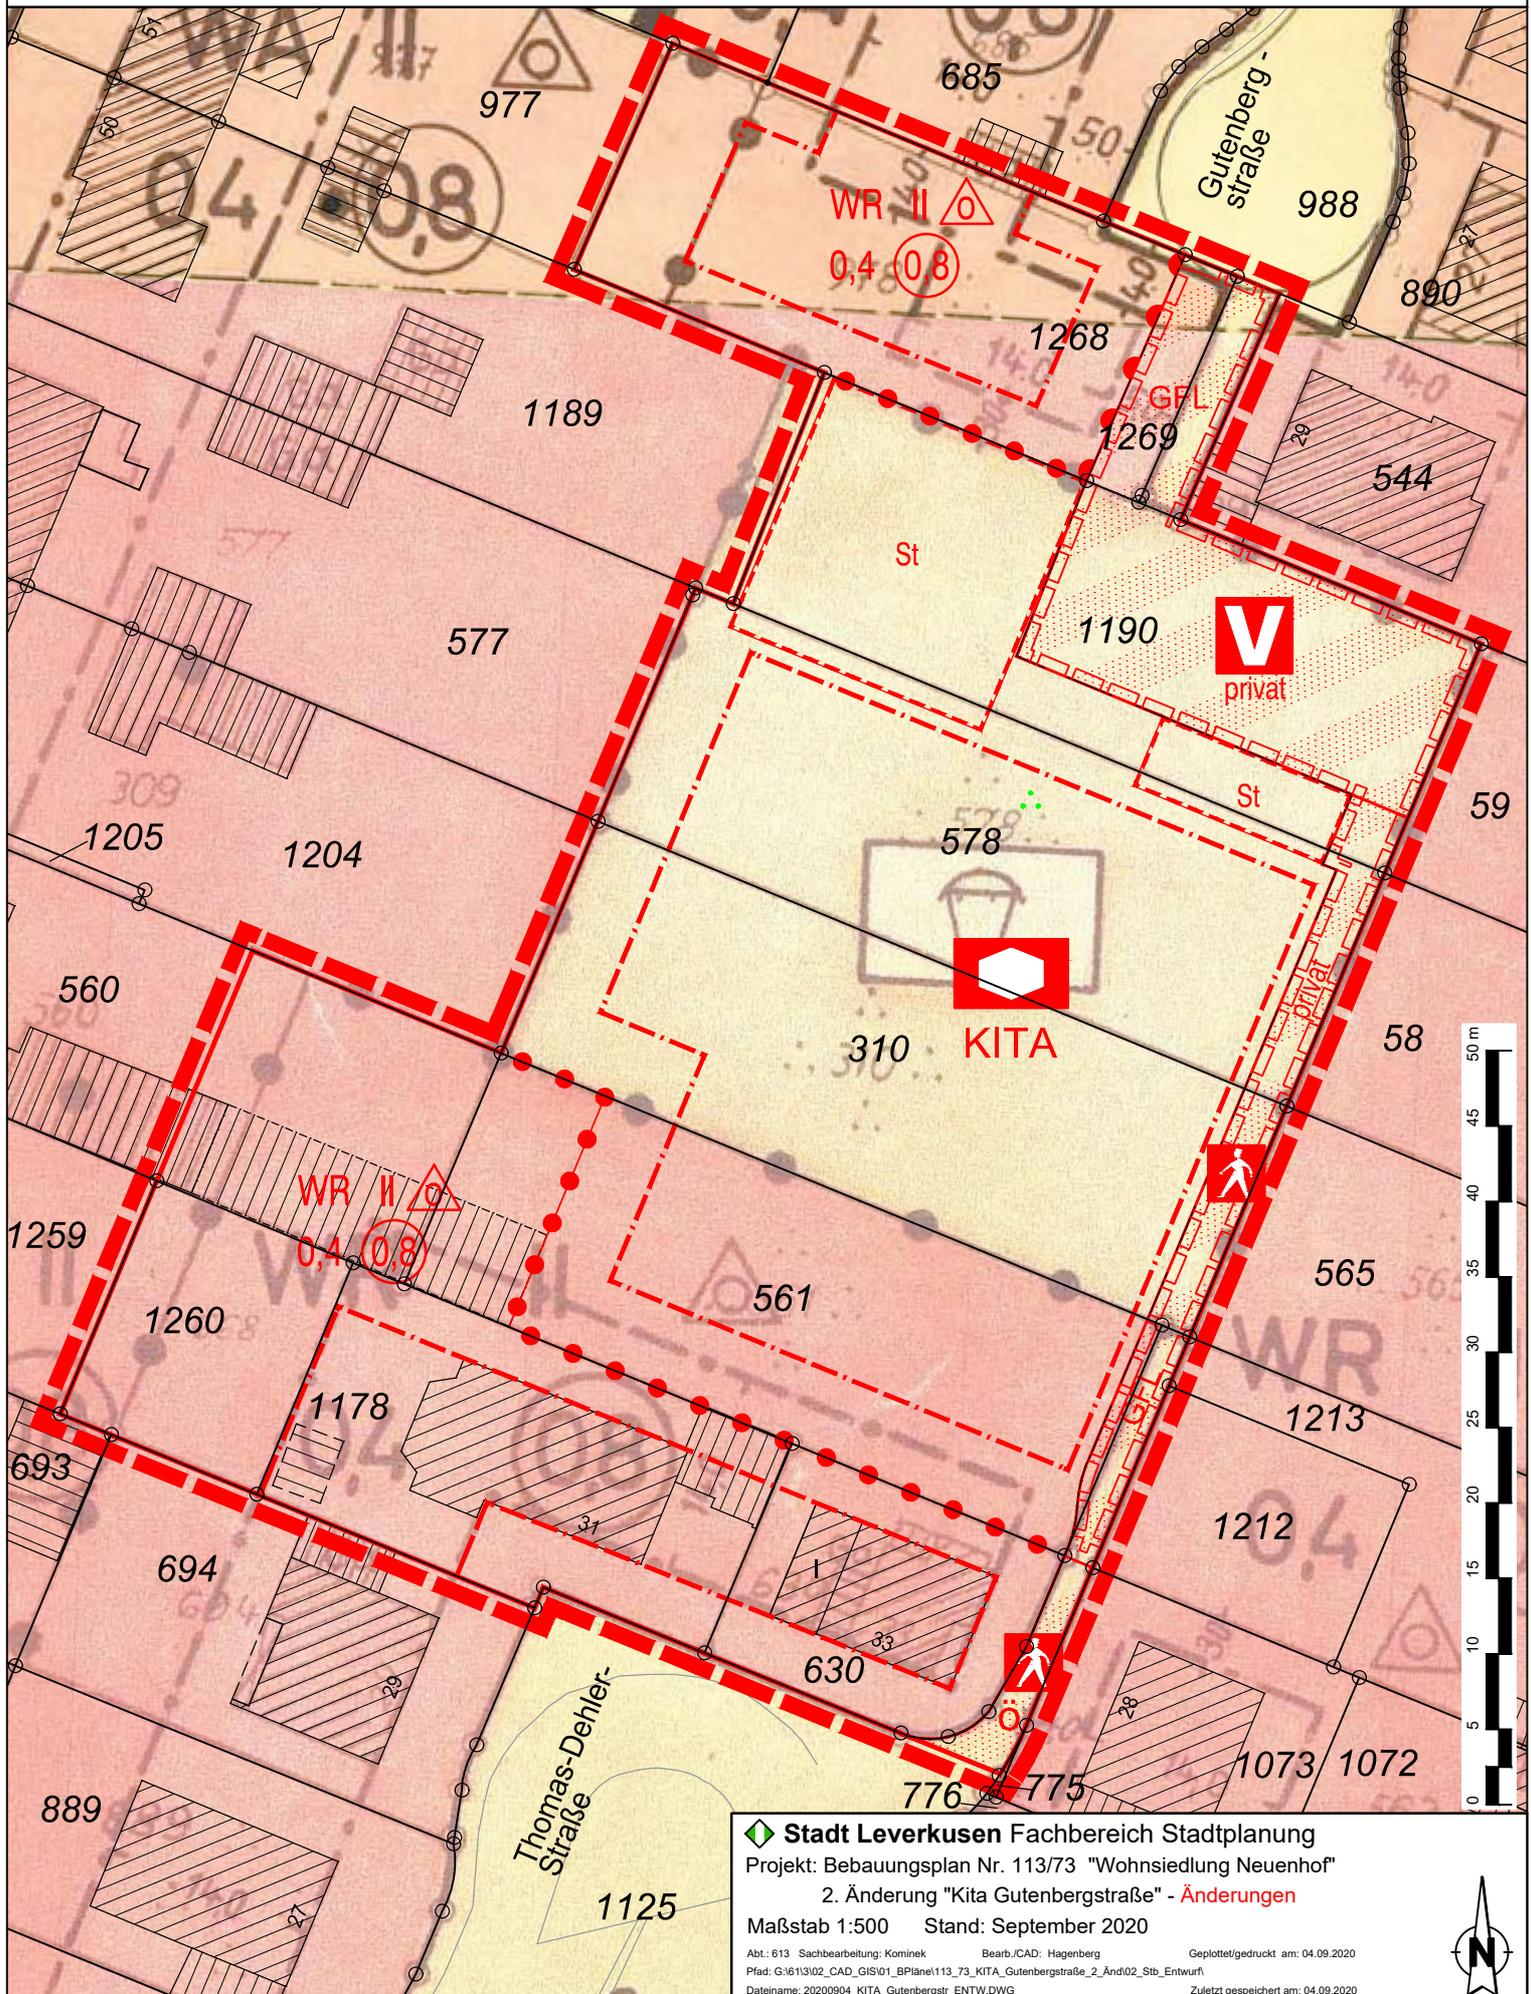

Stadt Leverkusen Fachbereich Stadtplanung
Projekt: Bebauungsplan Nr. 113/73 "Wohnsiedlung Neuenhof"
2. Änderung "Kita Gutenbergstraße" - Änderungen
Maßstab 1:500 Stand: September 2020

Abt.: 613 Sachbearbeitung: Kominek Bearb./CAD: Hagenberg Geplottet/gedruckt am: 04.09.2020
Pfad: G:\613\02_CAD_GIS\01_BPläne\113_73_KITA_Gutenbergstraße_2_Änd\02_Stb_Entwurf\ Dateiname: 20200904_KITA_Gutenbergstr_ENTW.DWG Zuletzt gespeichert am: 04.09.2020

