

- Dachaufbau Bestand:
- Rhepanol fk
 - Gitterfolie
 - 12cm EPS-Dämmung
 - Dampfsperre Bitumen
 - Trapezblech
 - Stahlträger
 - Abhangdecke neu


- Fassadenaufbau Bestand (innen nach außen):
- 6cm Akustikstein
 - 2cm Luftschrift
 - 22cm tragendes Mauerwerk
 - 5cm Luftschrift
 - 11cm Stahltrapezblech inkl. Dämmung
 - 10cm Dämmung
 - 4cm Luftschrift
 - 4,5cm Trapezblech

- Dachaufbau Bestand:
- Rhepanol fk
 - Gitterfolie
 - 12cm EPS-Dämmung
 - Dampfsperre Bitumen
 - Trapezblech
 - Abhangdecke neu

- Wandaufbau Bestand:
- 6cm akustischer Stein
 - 2cm Luftschrift
 - 22cm tragendes Mauerwerk

- Fassadenaufbau Bestand:
- 11cm Vorsatzschale Klinker
 - 5cm Luftschrift
 - 22cm tragendes Mauerwerk als Sichtmauerwerk

- Bodenaufbau Bestand:
- Fliesen
 - 10cm Stahlbeton
 - Folie
 - 25mm Styropor
 - Folie
 - Erdreich Bestand

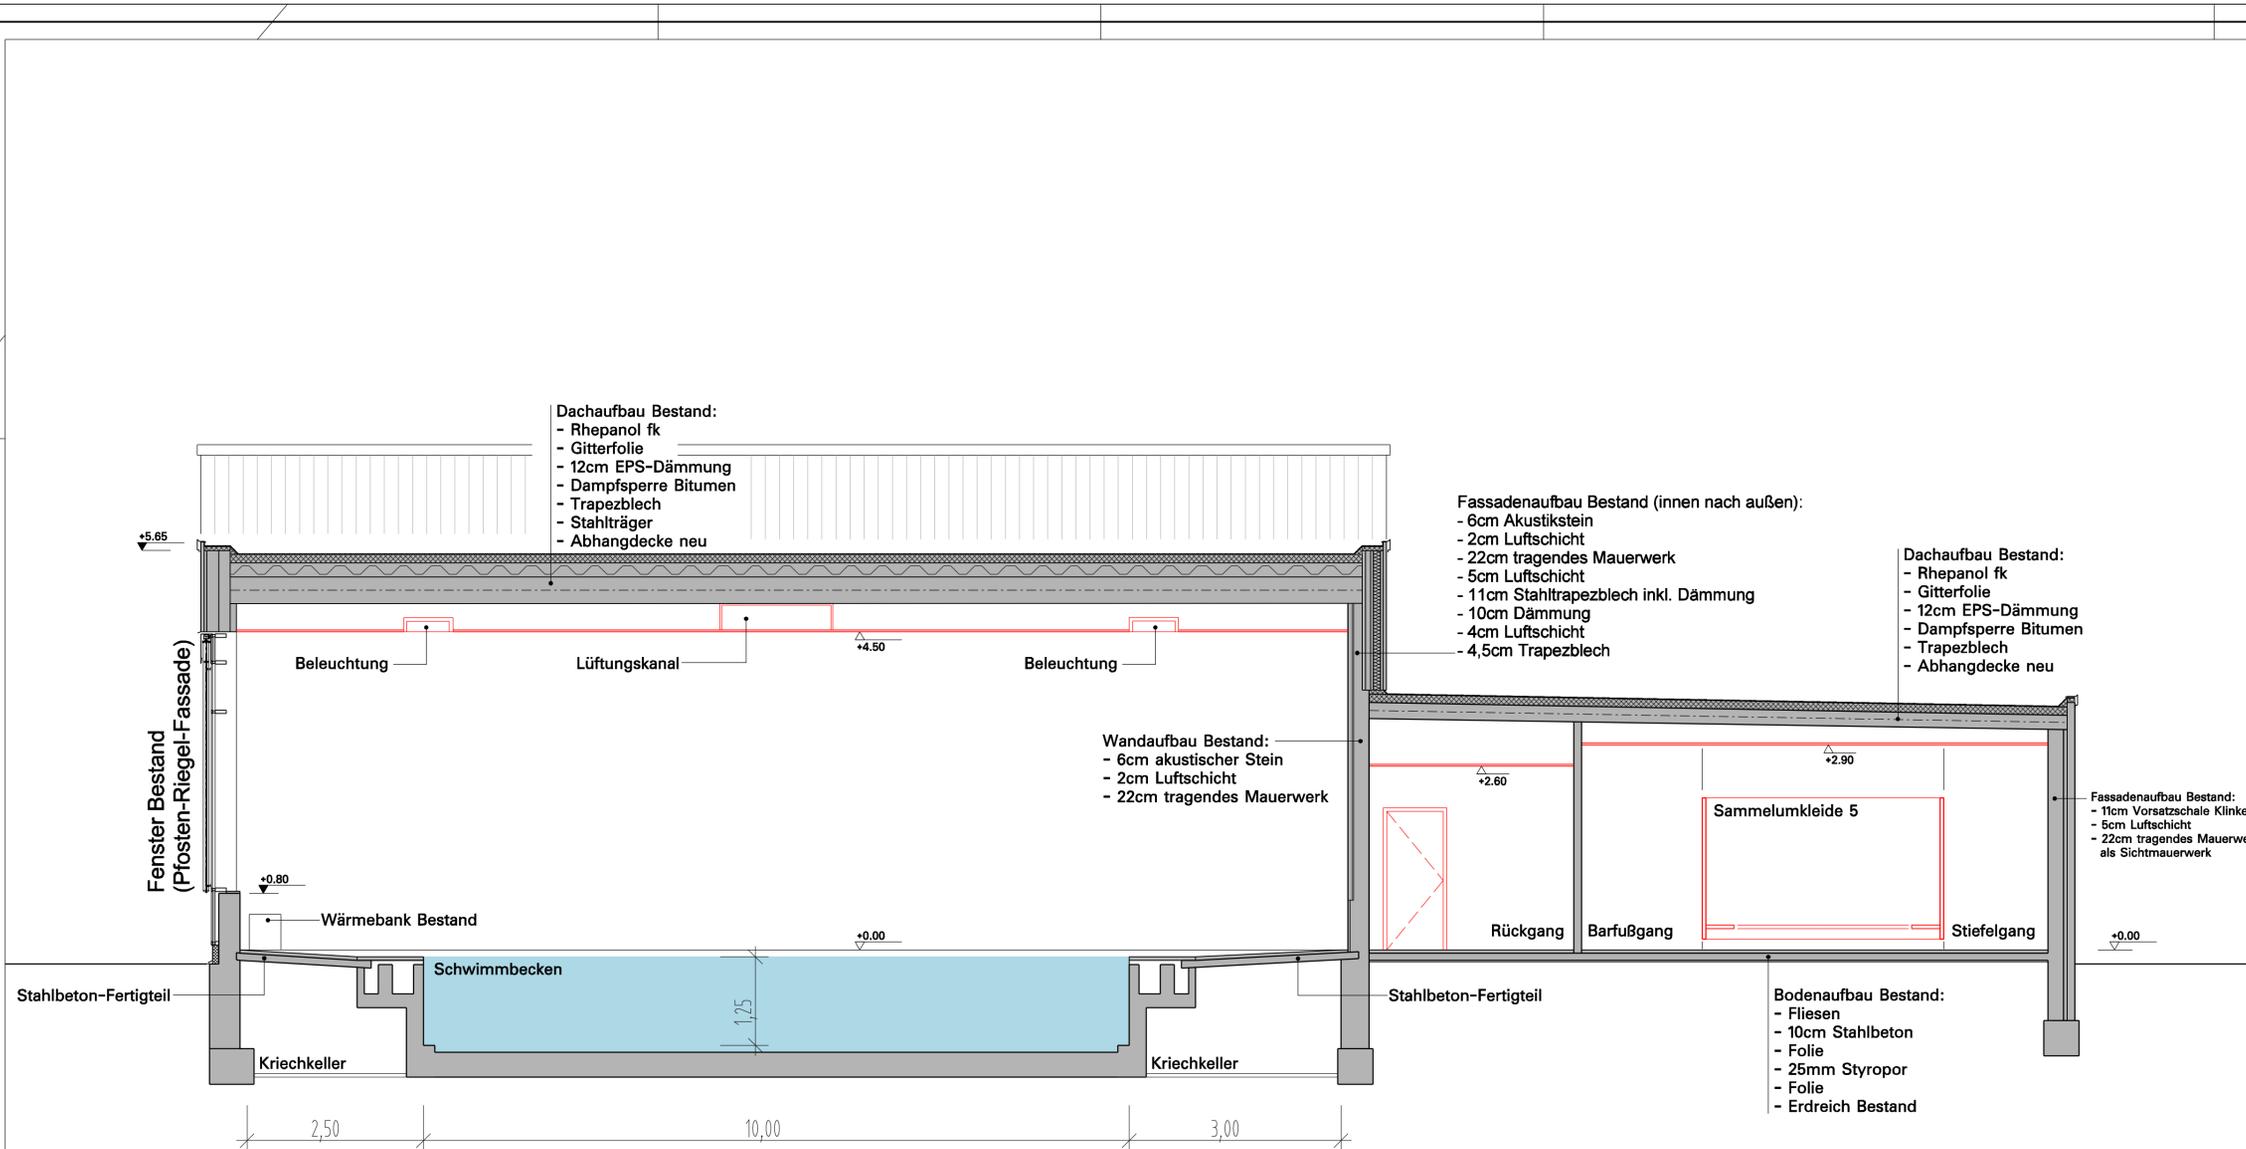

INDEX	ÄNDERUNG	DATUM	NAME
0	Entwurfsplanung	20.07.20	vm/vw


WIRTZ + KÖLSCH
 Planungsgesellschaft für Hochbau mbH
 Alte Garten 60-62
 51371 Leverkusen
 Telefon : 0 214 / 876 31-0
 Telefax : 0 214 / 876 31-29

Schnitt A-A

GEZ: bs/vm	INDEX: 0	EDV-NR.: 2015.4_03_Schnitt A-A_50el	EDV / RAHMEN NR.: DIN A2
OBJEKT:	Sanierung des Hallenbades Bergisch Neukirchen Wuppertalstr. 10, 51381 Leverkusen		
BAUHERR:	SPL - Sportpark Leverkusen Bismarckstr. 125, 51373 Leverkusen		
PLANBEZEICHNUNG:	02 SCAA ENTWURFSPLANUNG Schnitt A-A		
MASSTAB:	1:50		
DATUM:	26.03.2020		
Platt-nr.: 22.07.20	Platt-nummer: 02 SCAA	Leverkusen, den der Architekt	