
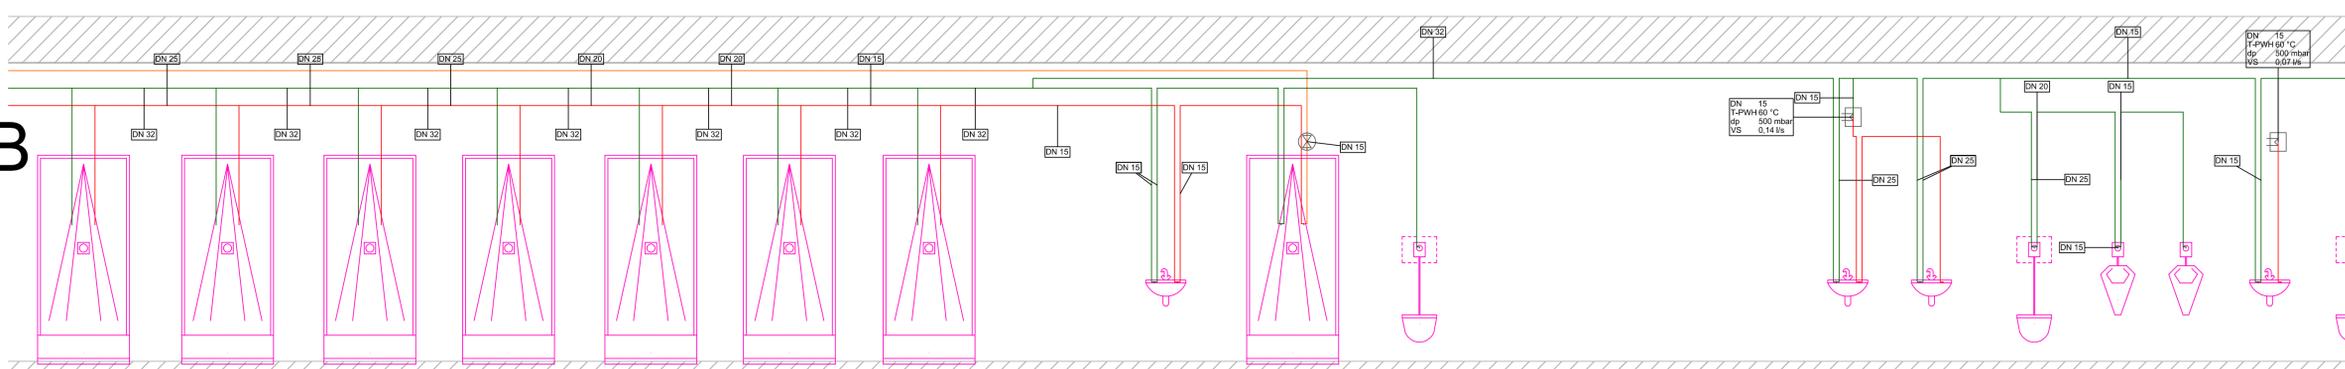


Hallenbad Bergisch Neukirchen
 Umbau der Umkleiden und Sanitärräume


Wasserversorgung:
 - Trinkwasser
 - Trinkwarmwasser
 - Zirkulation

DIESER PLAN IST EIN KOORDINIERUNGSPLAN UND KEIN MONTAGEPLAN. MIT DIESEM PLAN VERLIEREN ALLE VORHERGEGANGENEN PLÄNE IHRE GÜLTIGKEIT.

ALLE MASSE SIND VOR AUSFÜHRUNG ZU PRÜFEN ! DER PLAN IST NUR GÜLTIG IN VERBINDUNG MIT DEN PLÄNEN DES ARCHITECTEN UND DES STATIKERS. UNSTIMMIGKEITEN SIND DEM PLANVERFASSER SOFORT MITZUTEILEN. BEI NICHTBEACHTUNG HAFTET DER AUSFÜHRENDE.

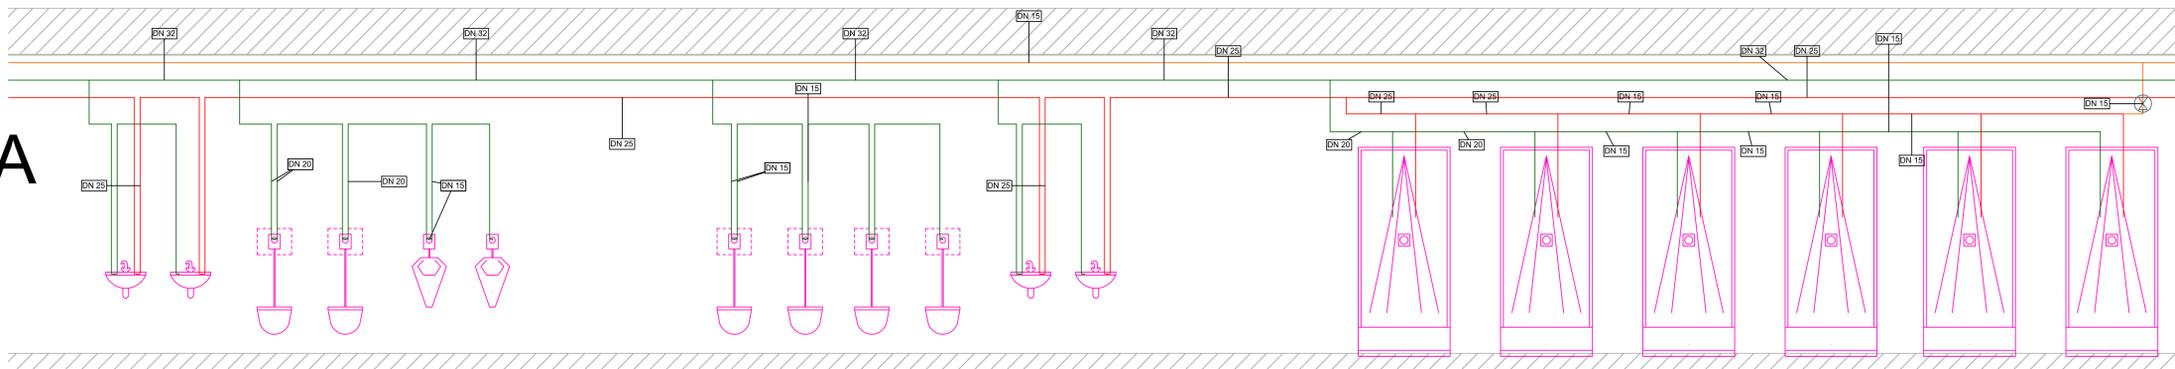

Datum:	19.08.2020	i.A.:	Ali	geprüft:	Janßen	Entwurfsplanung, Index 0	0
Bearbeiter(in):		Vermerk:		Index:			

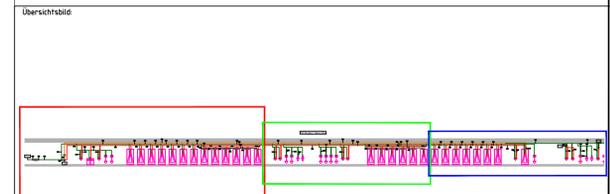

Bauherr:
Bergisch Neukirchen
 Wuppertalstraße 10
 51381 Leverkusen
 Telefon: 02171 30211
 Email: info@sportpark-lev.de
 Internet: www.sportpark-lev.de

Planverfasser:
inco
 Ingenieurbüro GmbH
 Alexanderstr. 69-71
 52062 Aachen
 Telefon: +492414743-0
 FAX: +4924146491
 Email: info@inco.de
 Internet: http://www.inco.de

Architekt:
 --
 --
 --
 --
 --

Projekt:
Hallenbad Bergisch Neukirchen

Projektname: CIS2001
 Genarkung: --
 Flur: --
 Flurstück: --

Anschriß: --
 PLZ/ORT: --
 Telefon: --
 FAX: --
 Email: --
 Internet: --

Planinhalt:
Strangenschema
Trinkwasserversorgung Hallenbad

Stichtag: --
 Lieferant: HLS
 Planstufe: LP3-Entwurfsplanung

Projektpfad:
 N:\01_BAEDER\CIS2001_BERGISCH_NEUKIRCHEN\01_TGA\05_AUTOCAD\SCHEMA\3.262.0_ASH.DWG

Referenzen:	Bild: betriebssystementwurf-ges-proj	Layouname: CIS2001_3.262.2_SSH	Planname: CIS2001_3.262.2_SSH
		Gezeichnet: Janßen/i.A. Ali	NEO Projektname: CIS2001
		Entwurfsverfasser: gen. 170 BauD NRW	Blattgröße: 1054/566
		Architekt:	Blatt Nr.: 1/1
Zur Ausführung freigegeben:		Datum:	Index: 0
Unterschrift:		Indextag:	19.08.2020
		Massstab:	o.M