



Legende


- Bestand
- Abbruch
- Bauteile neu
- Dämmung neu
- Fertigkote
- Rohkote
- OKFF OK Fertigfußboden
- OKRD OK Rohdecke

- RD Rohdecke
- FF Fertigfußboden
- BRH Brüstungshöhe
- RH Raumhöhe
- OK Oberkante
- UK Unterkante
- OKG Oberkante Gelände
- NN Normalnull
- RR Regenrohr

GEORG KOLLBACH ARCHITEKT BDB



BAHNSTADTCHAUSSÉE 6
51379 LEVERKUSEN
TEL. 02171/94 86 51
FAX 02171/94 86 52
TEL. 0178/79 99 709
KONTAKT@KOLLBACH-ARCHITEKT.DE
WWW.KOLLBACH-ARCHITEKT.DE

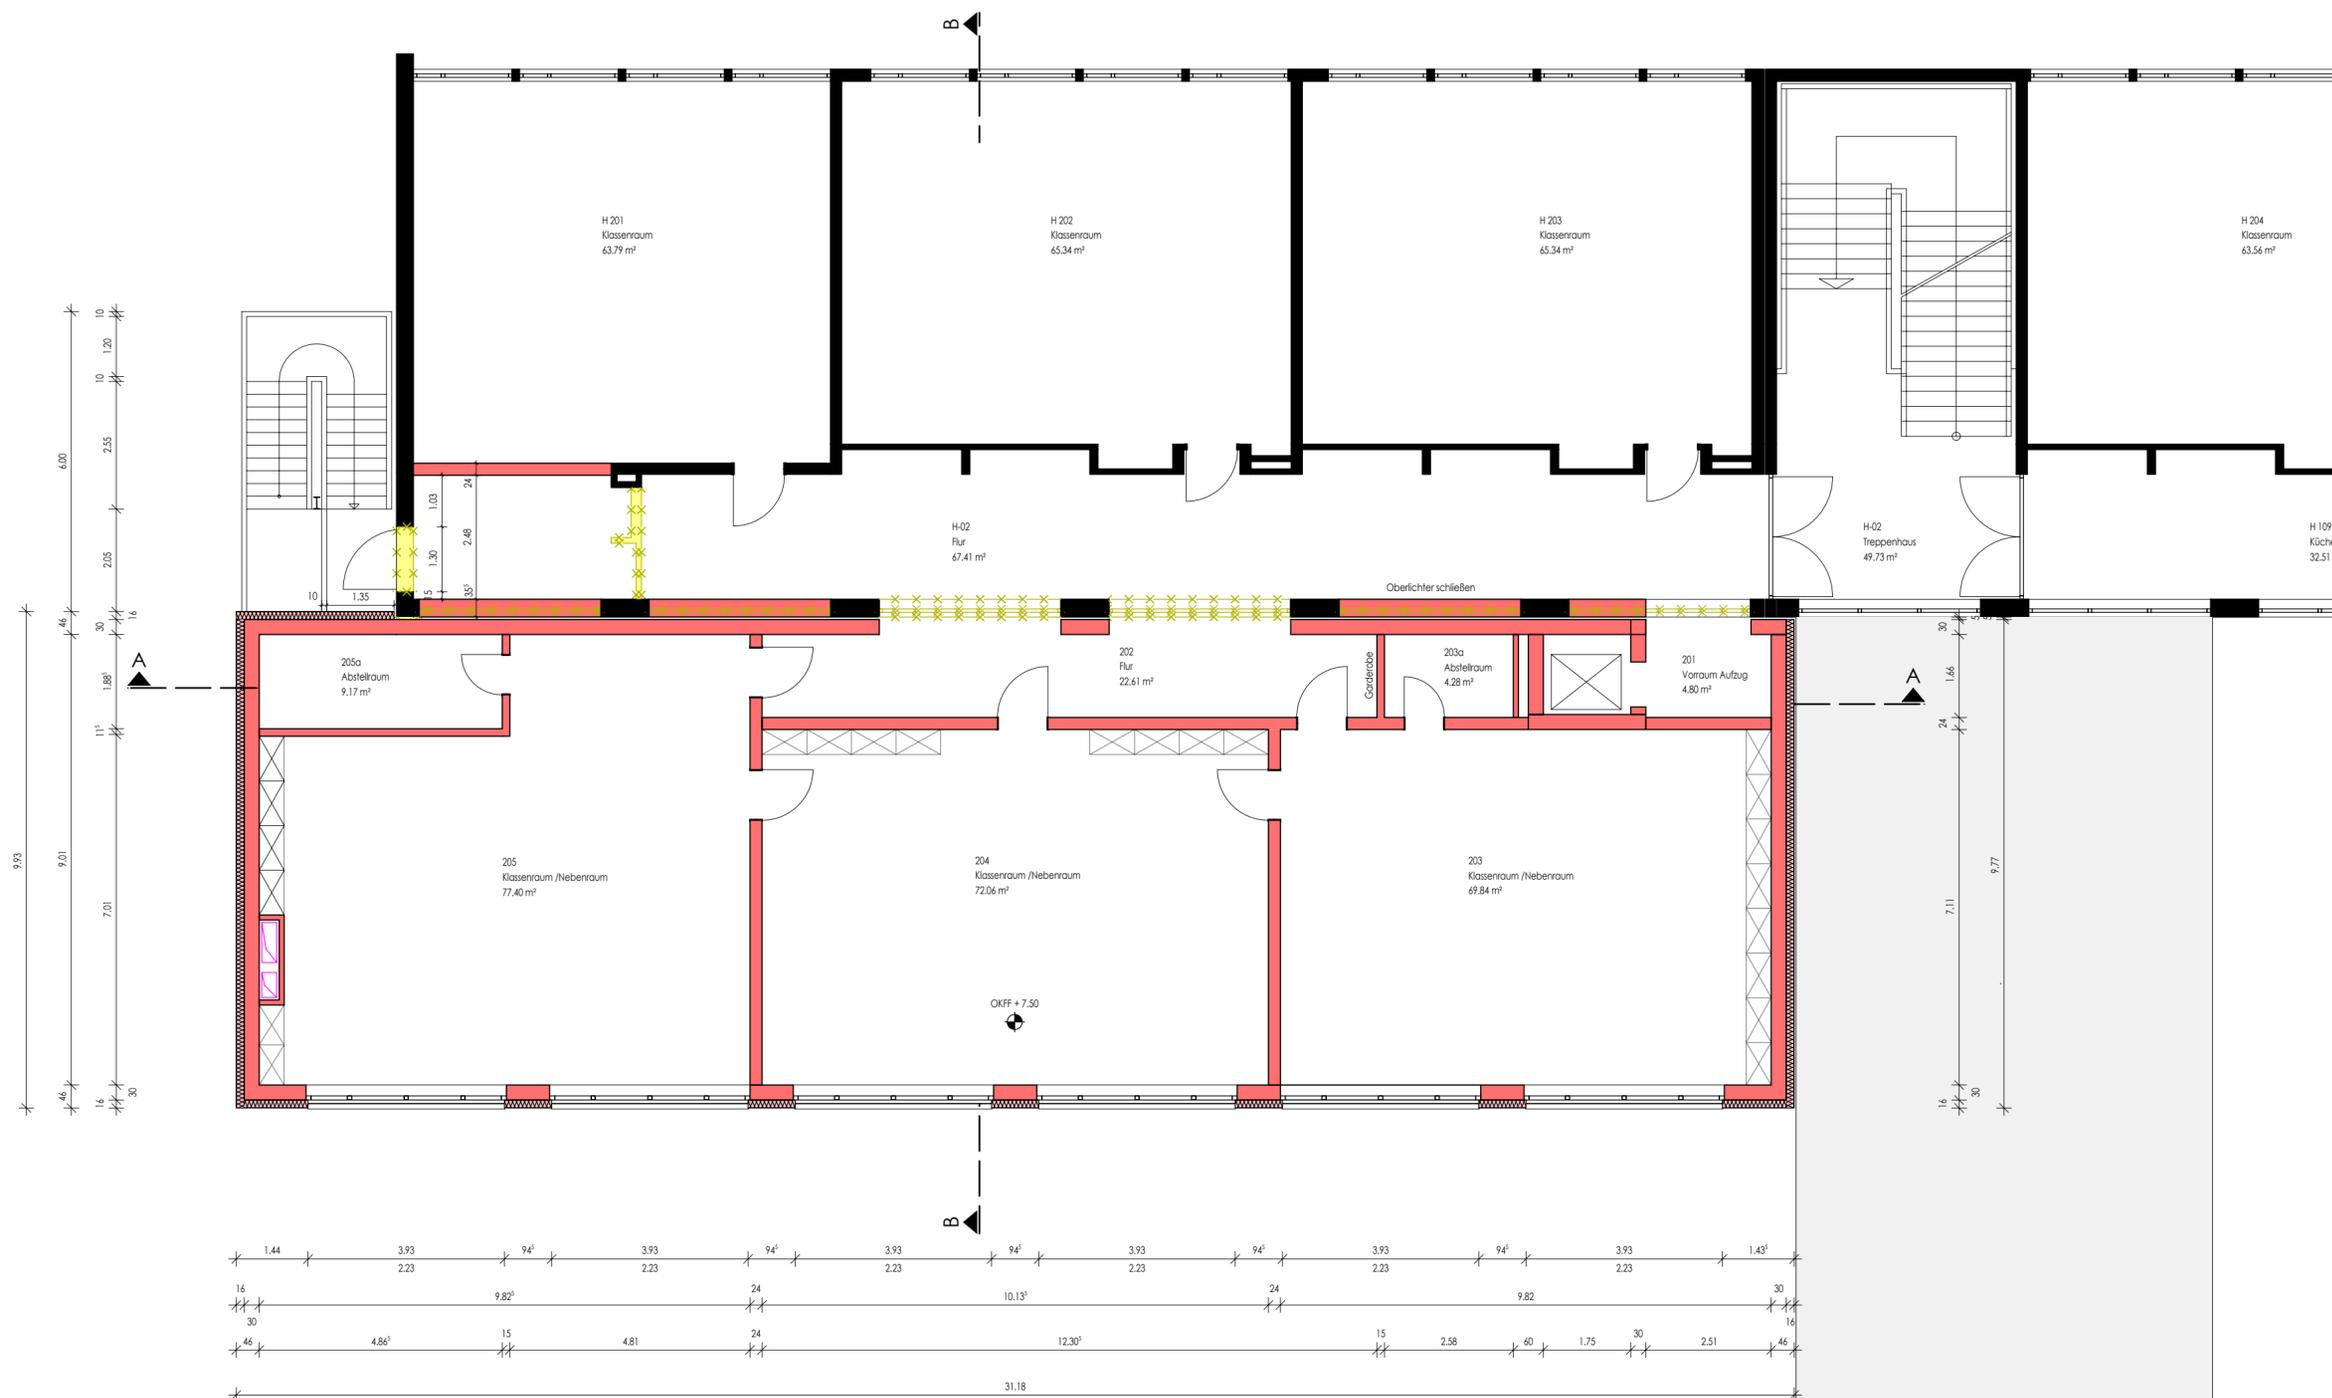

PLANPHASE
Entwurfsplanung

PLANINHALT:
Grundriss 2.OG

PROJEKT : 18106

Erweiterung Mensa
KGS Burgweg
Burgweg 38
51371 Leverkusen

BAUHERR
Stadt Leverkusen
FB Gebäudewirtschaft
Postfach 10 11 40
51311 Leverkusen

BLATT-NR : 304 GEZ : ban

MASZTAB : 1:100 DATUM : 22.07.2020

Maßstab gilt nur bei unskaliertem Ausdruck auf DIN A2!
Der Entwurf ist geistiges Eigentum des Planers und urheberrechtlich geschützt. Vervielfältigungen und Weitergabe an Dritte erfolgt nur mit ausdrücklicher Genehmigung des Planverfassers. Bei Mißbrauch bleiben rechtliche Schritte vorbehalten.