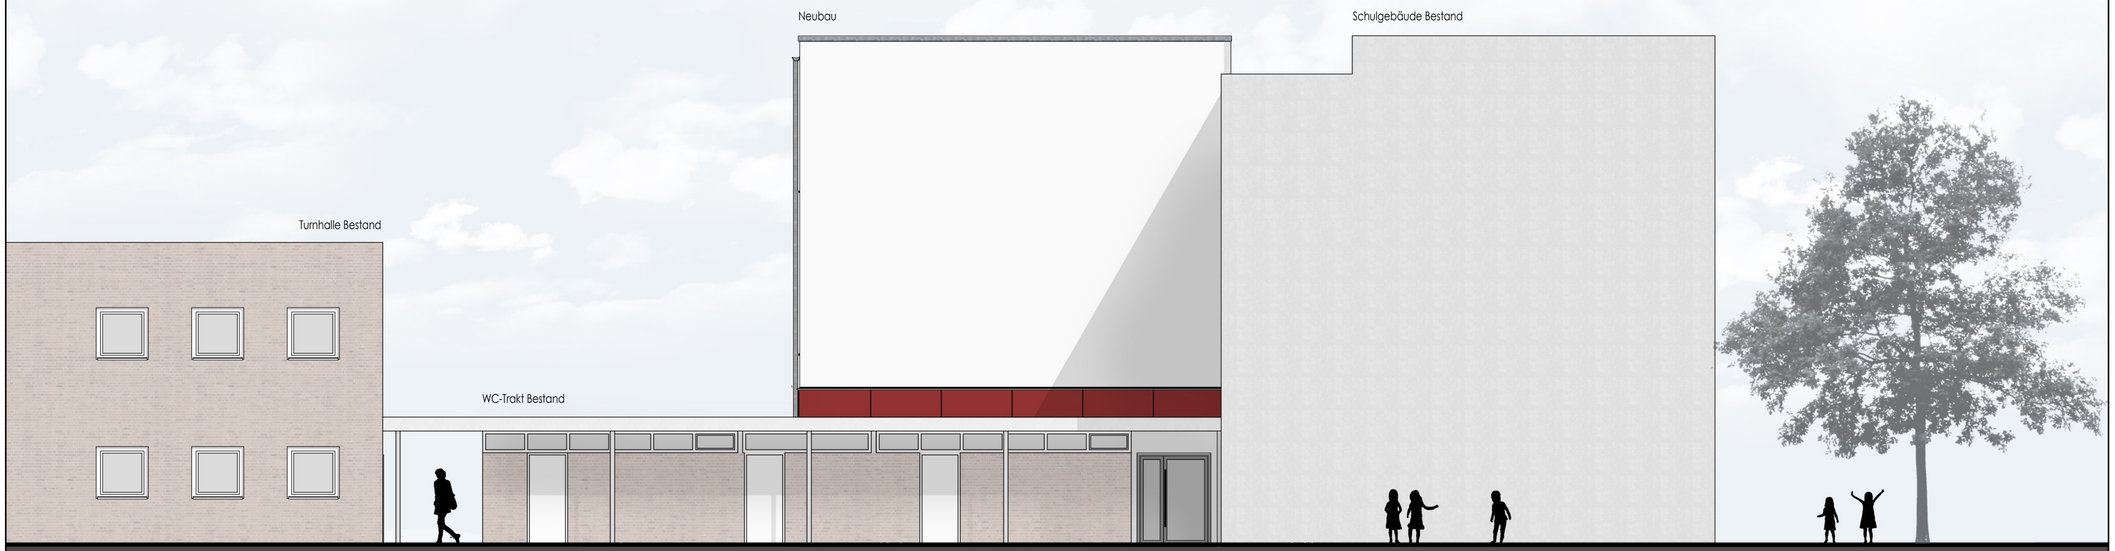


Ansicht Süd-West

GEORG KOLLBACH ARCHITEKT BDB
BAHNSTADTCHAUSSEE 6
51379 LEVERKUSEN
TEL. 02171/94 86 51
FAX 02171/94 86 52
TEL. 0178/79 99 709
KONTAKT@KOLLBACH-ARCHITEKT.DE
WWW.KOLLBACH-ARCHITEKT.DE

PLANPHASE
Entwurfsplanung

PLANINHALT:
Ansicht Süd-West

PROJEKT : 18106
Erweiterung Mensa
KGS Burgweg
Burgweg 38
51371 Leverkusen

BAUHERR
Stadt Leverkusen
FB Gebäudewirtschaft
Postfach 10 11 40
51311 Leverkusen

BLATT-NR : 323
GEZ : ban

MASZSTAB : 1:100
DATUM : 22.07.2020

Maßstab gilt nur bei unskaliertem Ausdruck auf DIN A2 !

Der Entwurf ist geistiges Eigentum des Planers und urheberrechtlich geschützt. Vervielfältigungen und Weitergabe an Dritte erfolgt nur mit ausdrücklicher Genehmigung des Planverfassers. Bei Mißbrauch bleiben rechtliche Schritte vorbehalten.