


Legende

	Bestand		Fertigkote
	Abbruch		Rohkote
	Bauteile neu		OKFF OK Fertigfußboden
	Dämmung neu		OKRD OK Rohdecke

RD	Rohdecke
FF	Fertigfußboden
BRH	Brüstungshöhe
RH	Raumhöhe
OK	Oberkante
UK	Unterkante
OKG	Oberkante Gelände
NN	Normalnull
RR	Regenrohr


GEORG KOLLBACH ARCHITEKT BDB
 BAHNSTADTCHAUSSÉE 6
 51379 LEVERKUSEN
 TEL. 02171/94 86 51
 FAX 02171/94 86 52
 TEL. 0178/79 99 709
 KONTAKT@KOLLBACH-ARCHITEKT.DE
 WWW.KOLLBACH-ARCHITEKT.DE

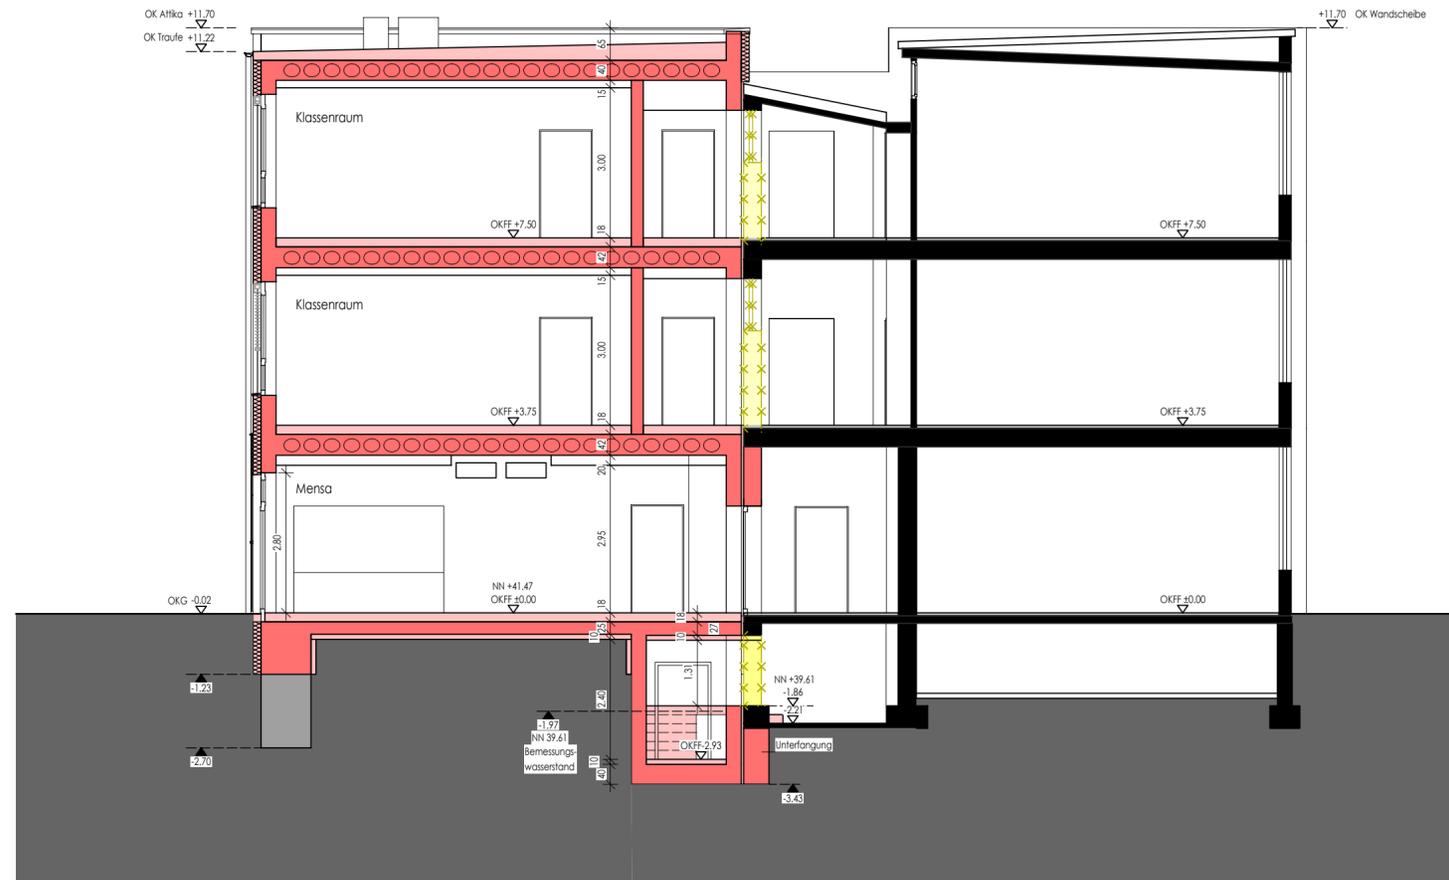

Schnitt B-B

PLANPHASE	Entwurfsplanung
PLANINHALT:	Schnitt B-B
PROJEKT:	18106
Erweiterung Mensa KGS Burgweg Burgweg 38 51371 Leverkusen	
BAUHERR	Stadt Leverkusen FB Gebäudewirtschaft Postfach 10 11 40 51311 Leverkusen
BLATT-NR:	332
GEZ:	ban
MASZTAB:	1:100
DATUM:	22.07.2020

Maßstab gilt nur bei unskaliertem Ausdruck auf DIN A2!
 Der Entwurf ist geistiges Eigentum des Planers und urheberrechtlich geschützt. Vervielfältigungen und Weitergabe an Dritte erfolgt nur mit ausdrücklicher Genehmigung des Planverfassers. Bei Mißbrauch bleiben rechtliche Schritte vorbehalten.