


# Geltungsbereich der Veränderungssperre

zum Bebauungsplan Nr. 244/II "Opladen - zwischen Bahnhofstraße, Bahnallee, Uhlandstraße und Kölner Straße"

**Anlage 2**  
zur Vorlage  
Nr. 2020/0196

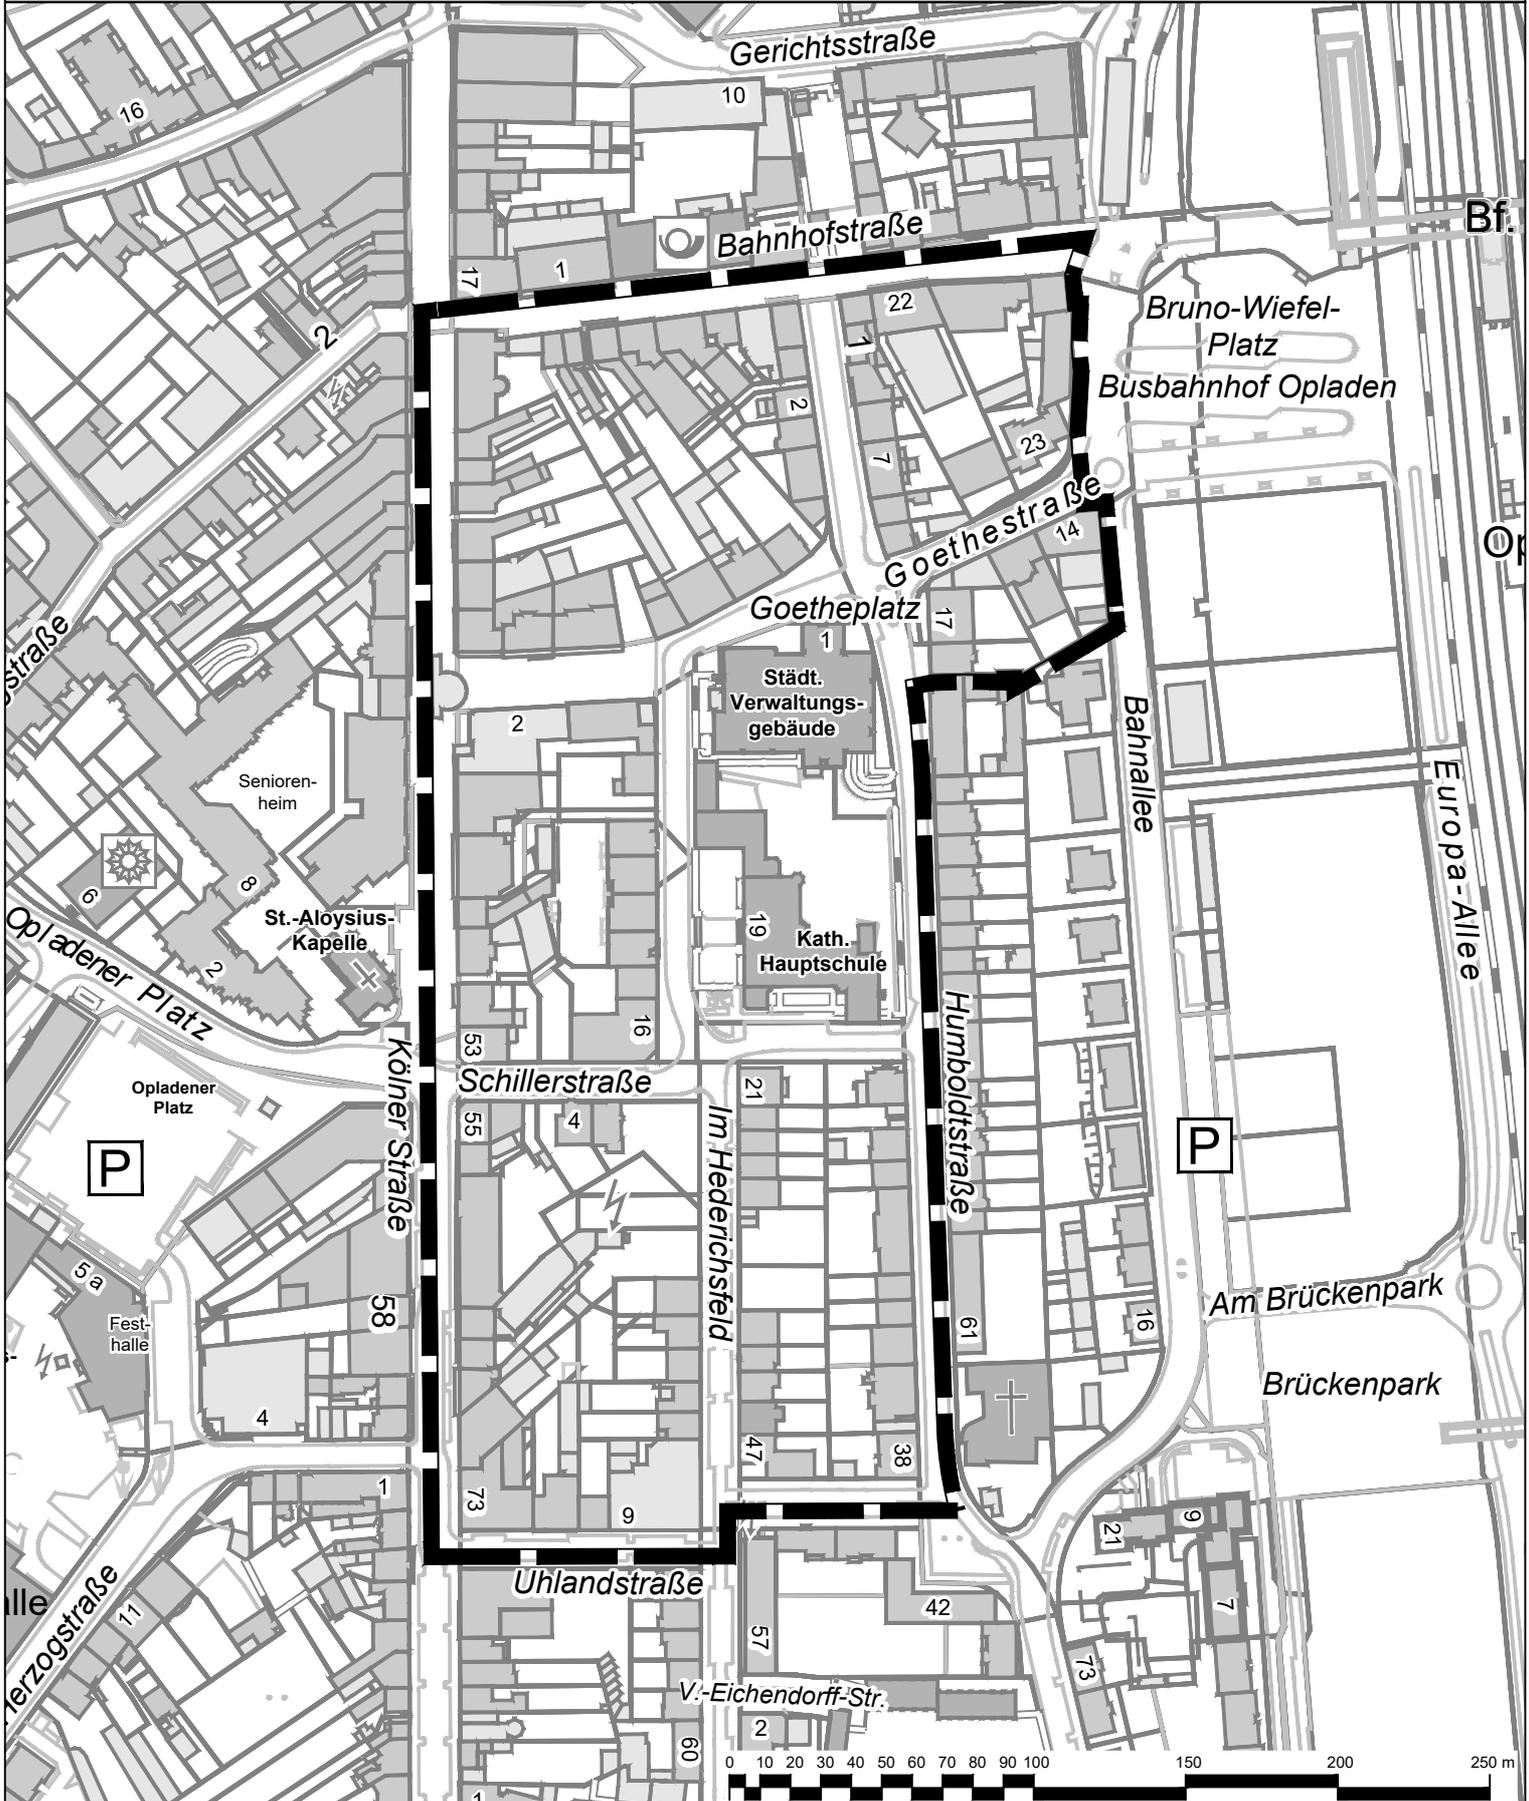

 Geltungsbereich der Veränderungssperre

 **Stadt Leverkusen** Fachbereich Stadtplanung

Projekt: Bebauungsplan Nr. 244/II "Opladen - zwischen Bahnhofstraße, Bahnallee, Uhlandstraße und Kölner Straße"

Maßstab 1:2500      Stand: November 2020

Abt.: 613 Sachbearbeitung: Ho      Bearb./CAD: Wein      Geplottet/gedruckt am: 23.11.2020

Pfad: G:\613\02\_CAD\_GIS\01\_BPlan\244\_II\_Opladen\_zw\_Bahnhofstr\_Bahnallee\_Uhlandstr\_Kölnr\_Str\00\_Projektvorlauf\Anlagen

Dateiname: 20201123\_244\_II\_Anlagen.dwg

Zuletzt gespeichert am: 23.11.2020

