


Zur Information  
 Bebauungsplan Nr. 11/III "Biesenbach-Lehn"  
 Rechtsverbindlich seit 15.11.2005  
 mit Darstellung des neuen Geltungsbereiches der 1. Änderung

**Anlage 2**  
 zur Vorlage  
 Nr. 2021/0587

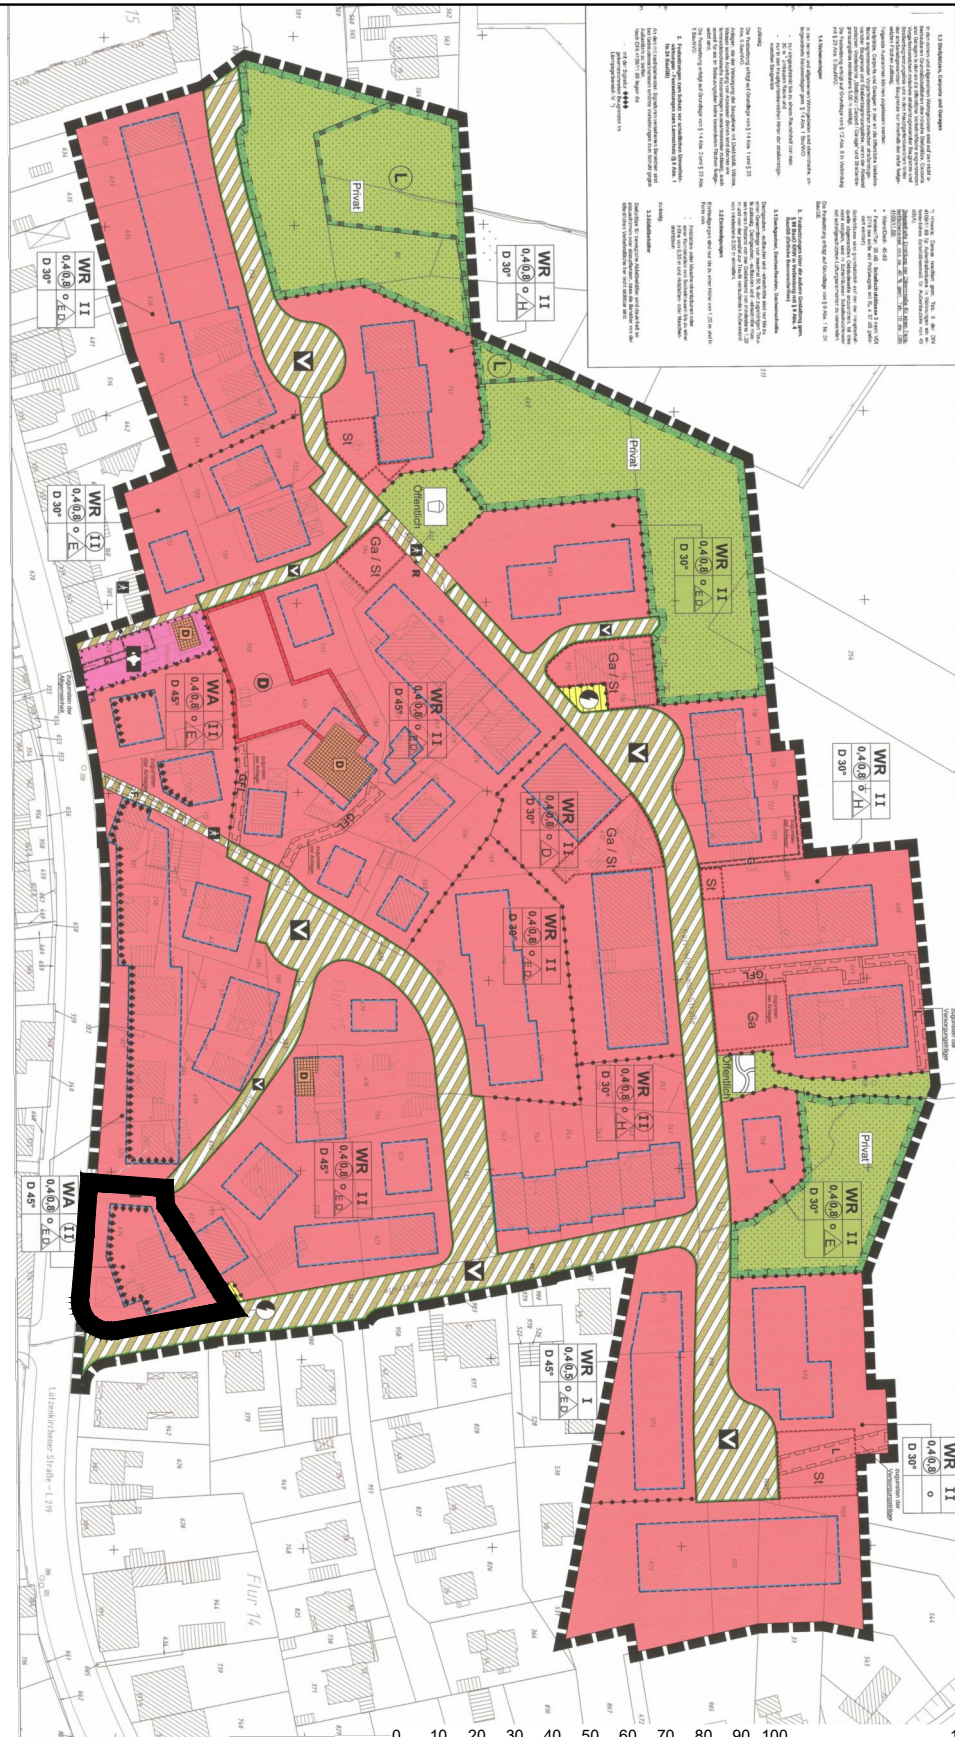

Geltungsbereich des Bebauungsplanes Nr. 11/III "Biesenbach-Lehn" - 1. Änderung

**Stadt Leverkusen Fachbereich Stadtplanung**  
 Projekt: Bebauungsplan Nr. 11/III "Biesenbach-Lehn" - 1. Änderung

Maßstab 1:2000      Stand: Dezember 2020

Abt.: 613 Sachbearbeitung: Prieue      Bearb./CAD: Hagenberg      Geplottet/gedruckt am: 02.12.2020  
 Pfad: G:\611\3\02\_CAD\_GIS\01\_BPläne\11\_III\_Biesenbach\_Lehn\_1\_And\01\_BPlan\01\_Aufstellung\        
 Dateiname: 20201202\_11\_III\_1\_Aend.dwg      Zuletzt gespeichert am: 02.12.2020