


Querschnitt - Variante 1

zwischen Franz-Marc-Straße und Wolf-Vostell-Straße
Blickrichtung Berliner Straße

Kandinskytr.

M 1:50

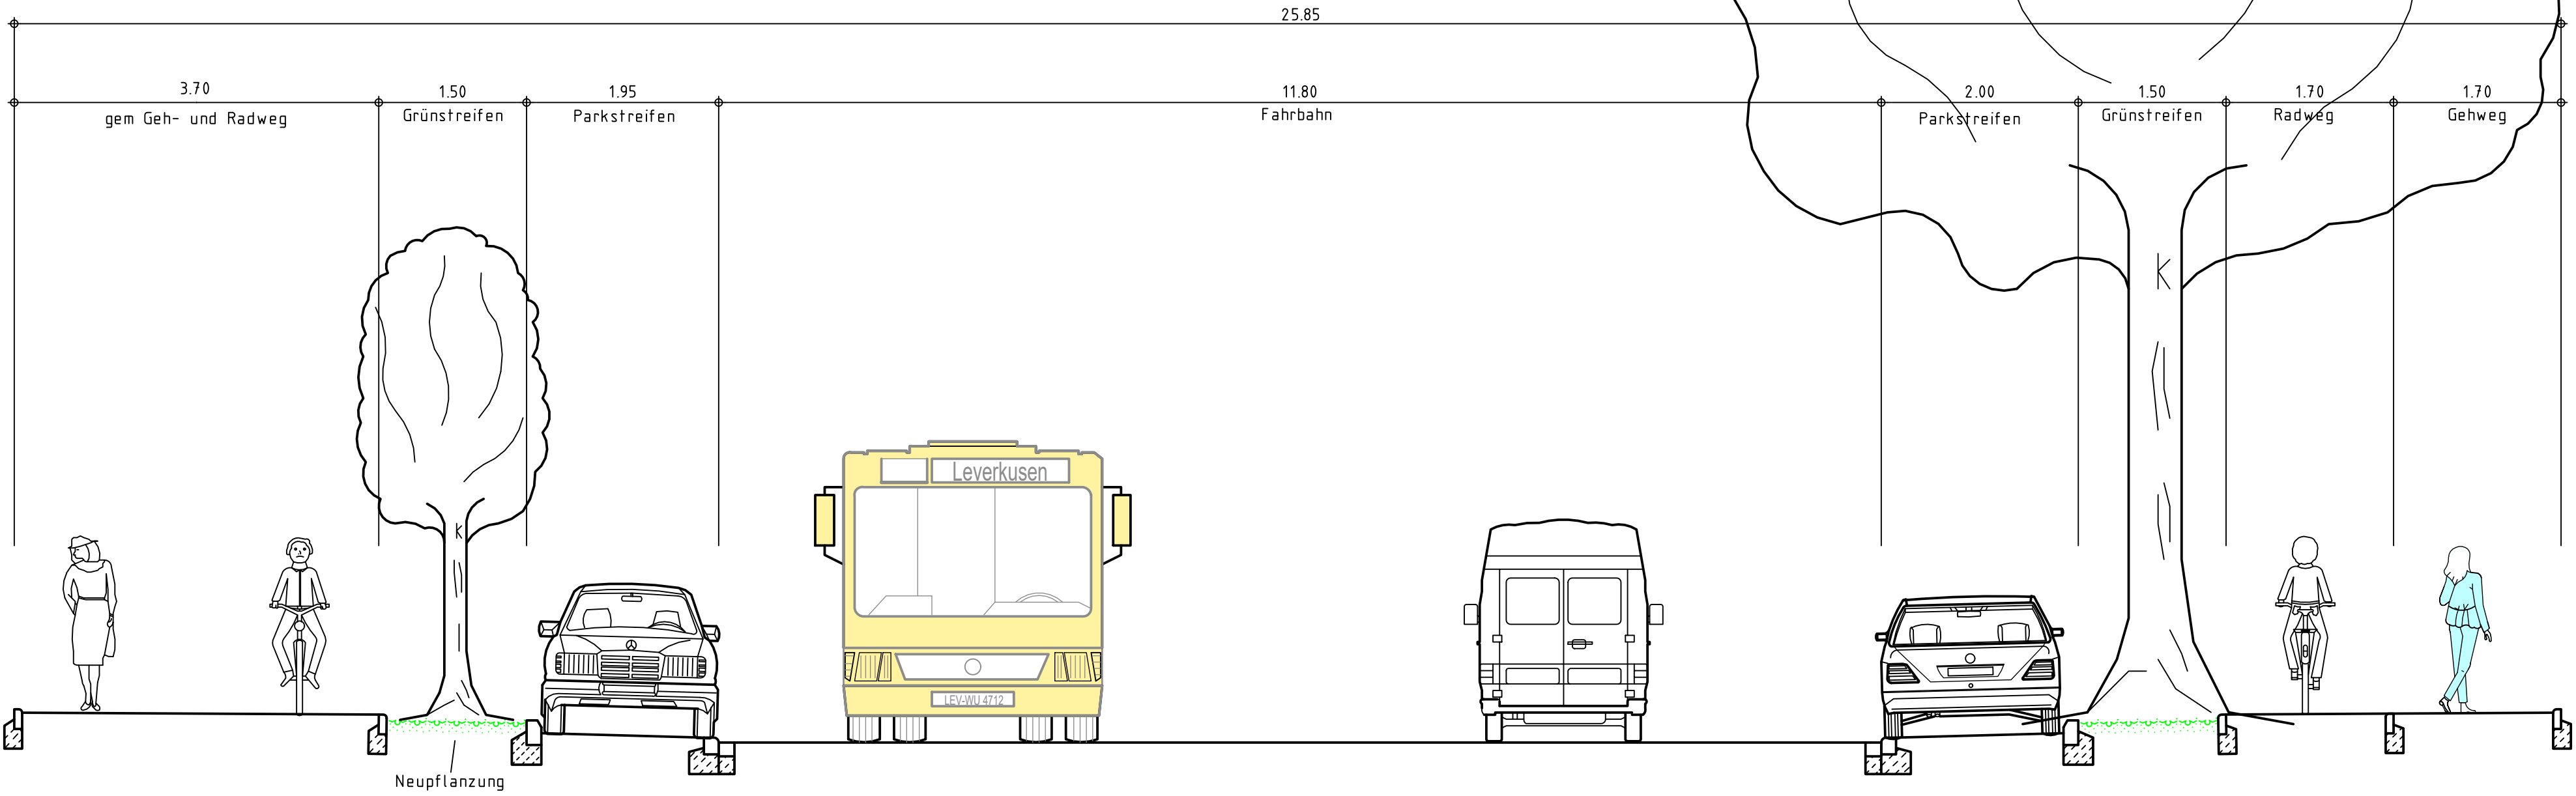


Querschnitt - Variante 2

zwischen Franz-Marc-Straße und Wolf-Vostell-Straße
Blickrichtung Berliner Straße

Kandinskytr.

M 1:50

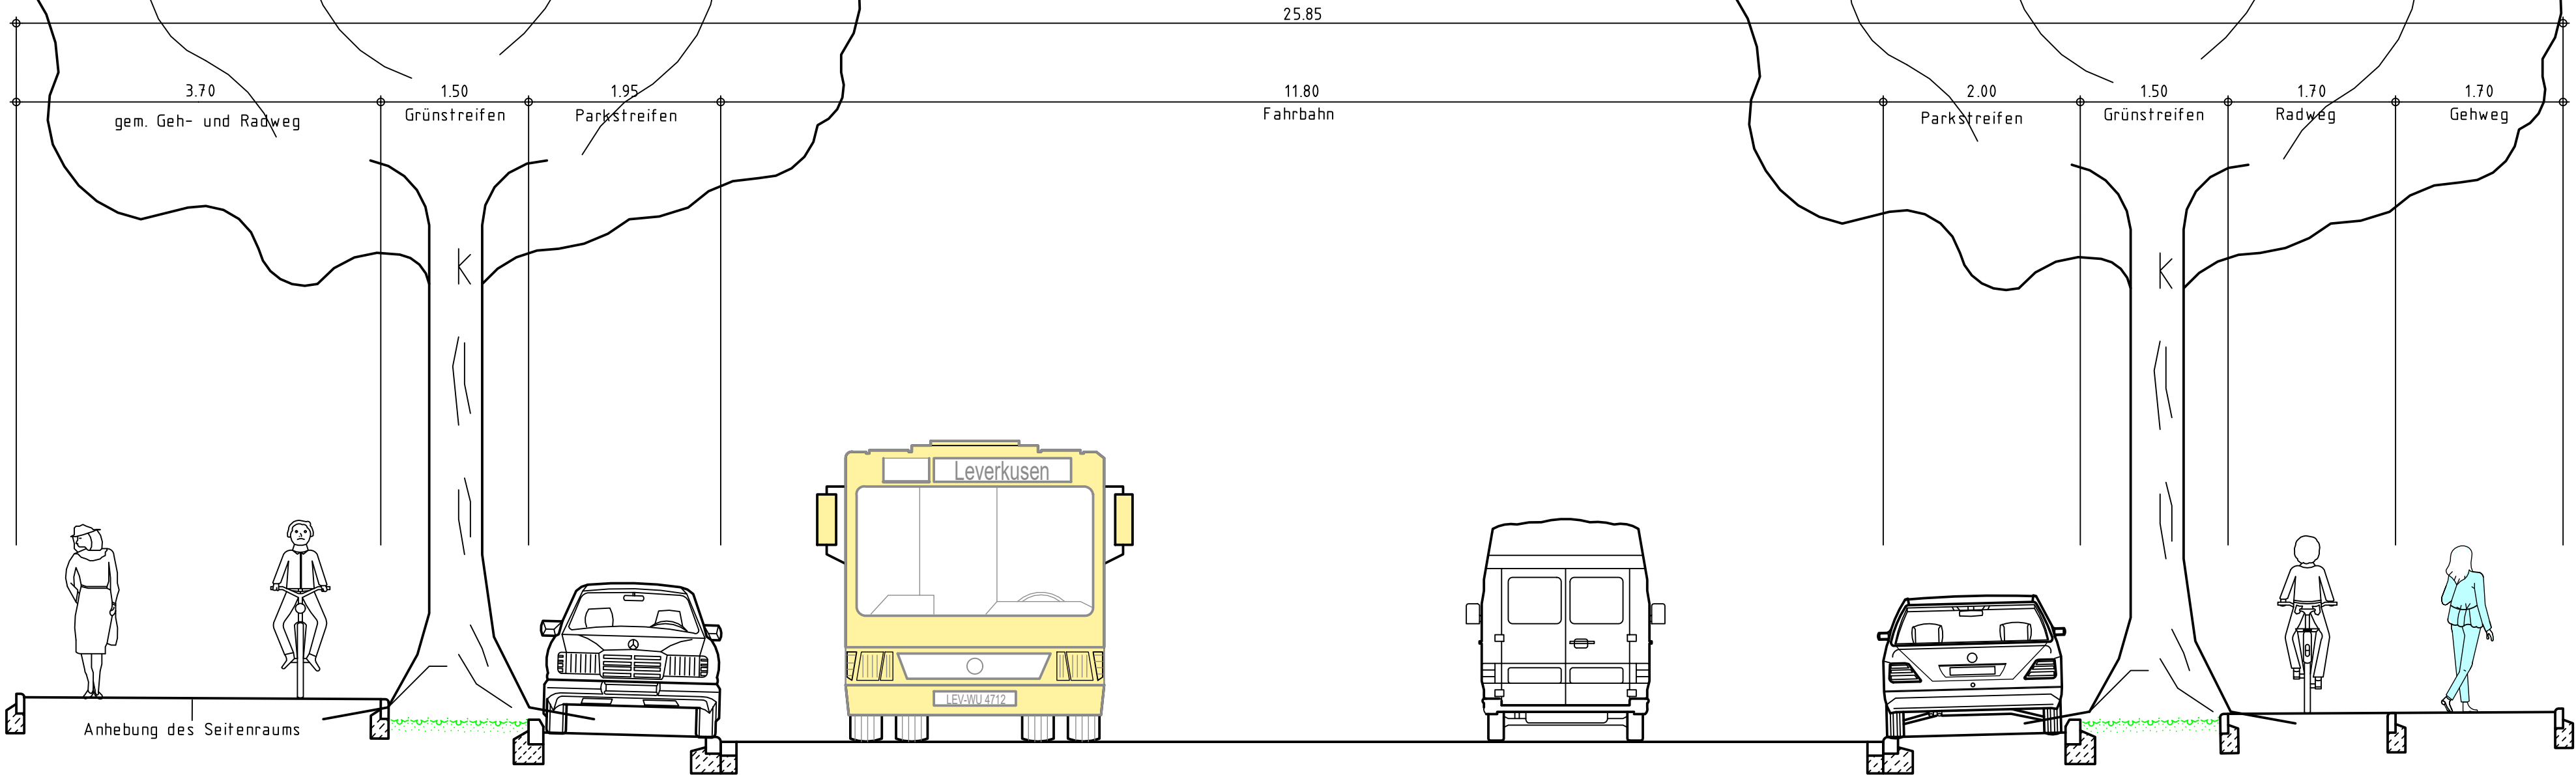

Querschnitt - Variante 3

zwischen Franz-Marc-Straße und Wolf-Vostell-Straße
Blickrichtung Berliner Straße

Kandinskytr.

M 1:50

