


**Anlage 3**  
**zur Vorlage 2021/0293**  
**An den Maisreihen**

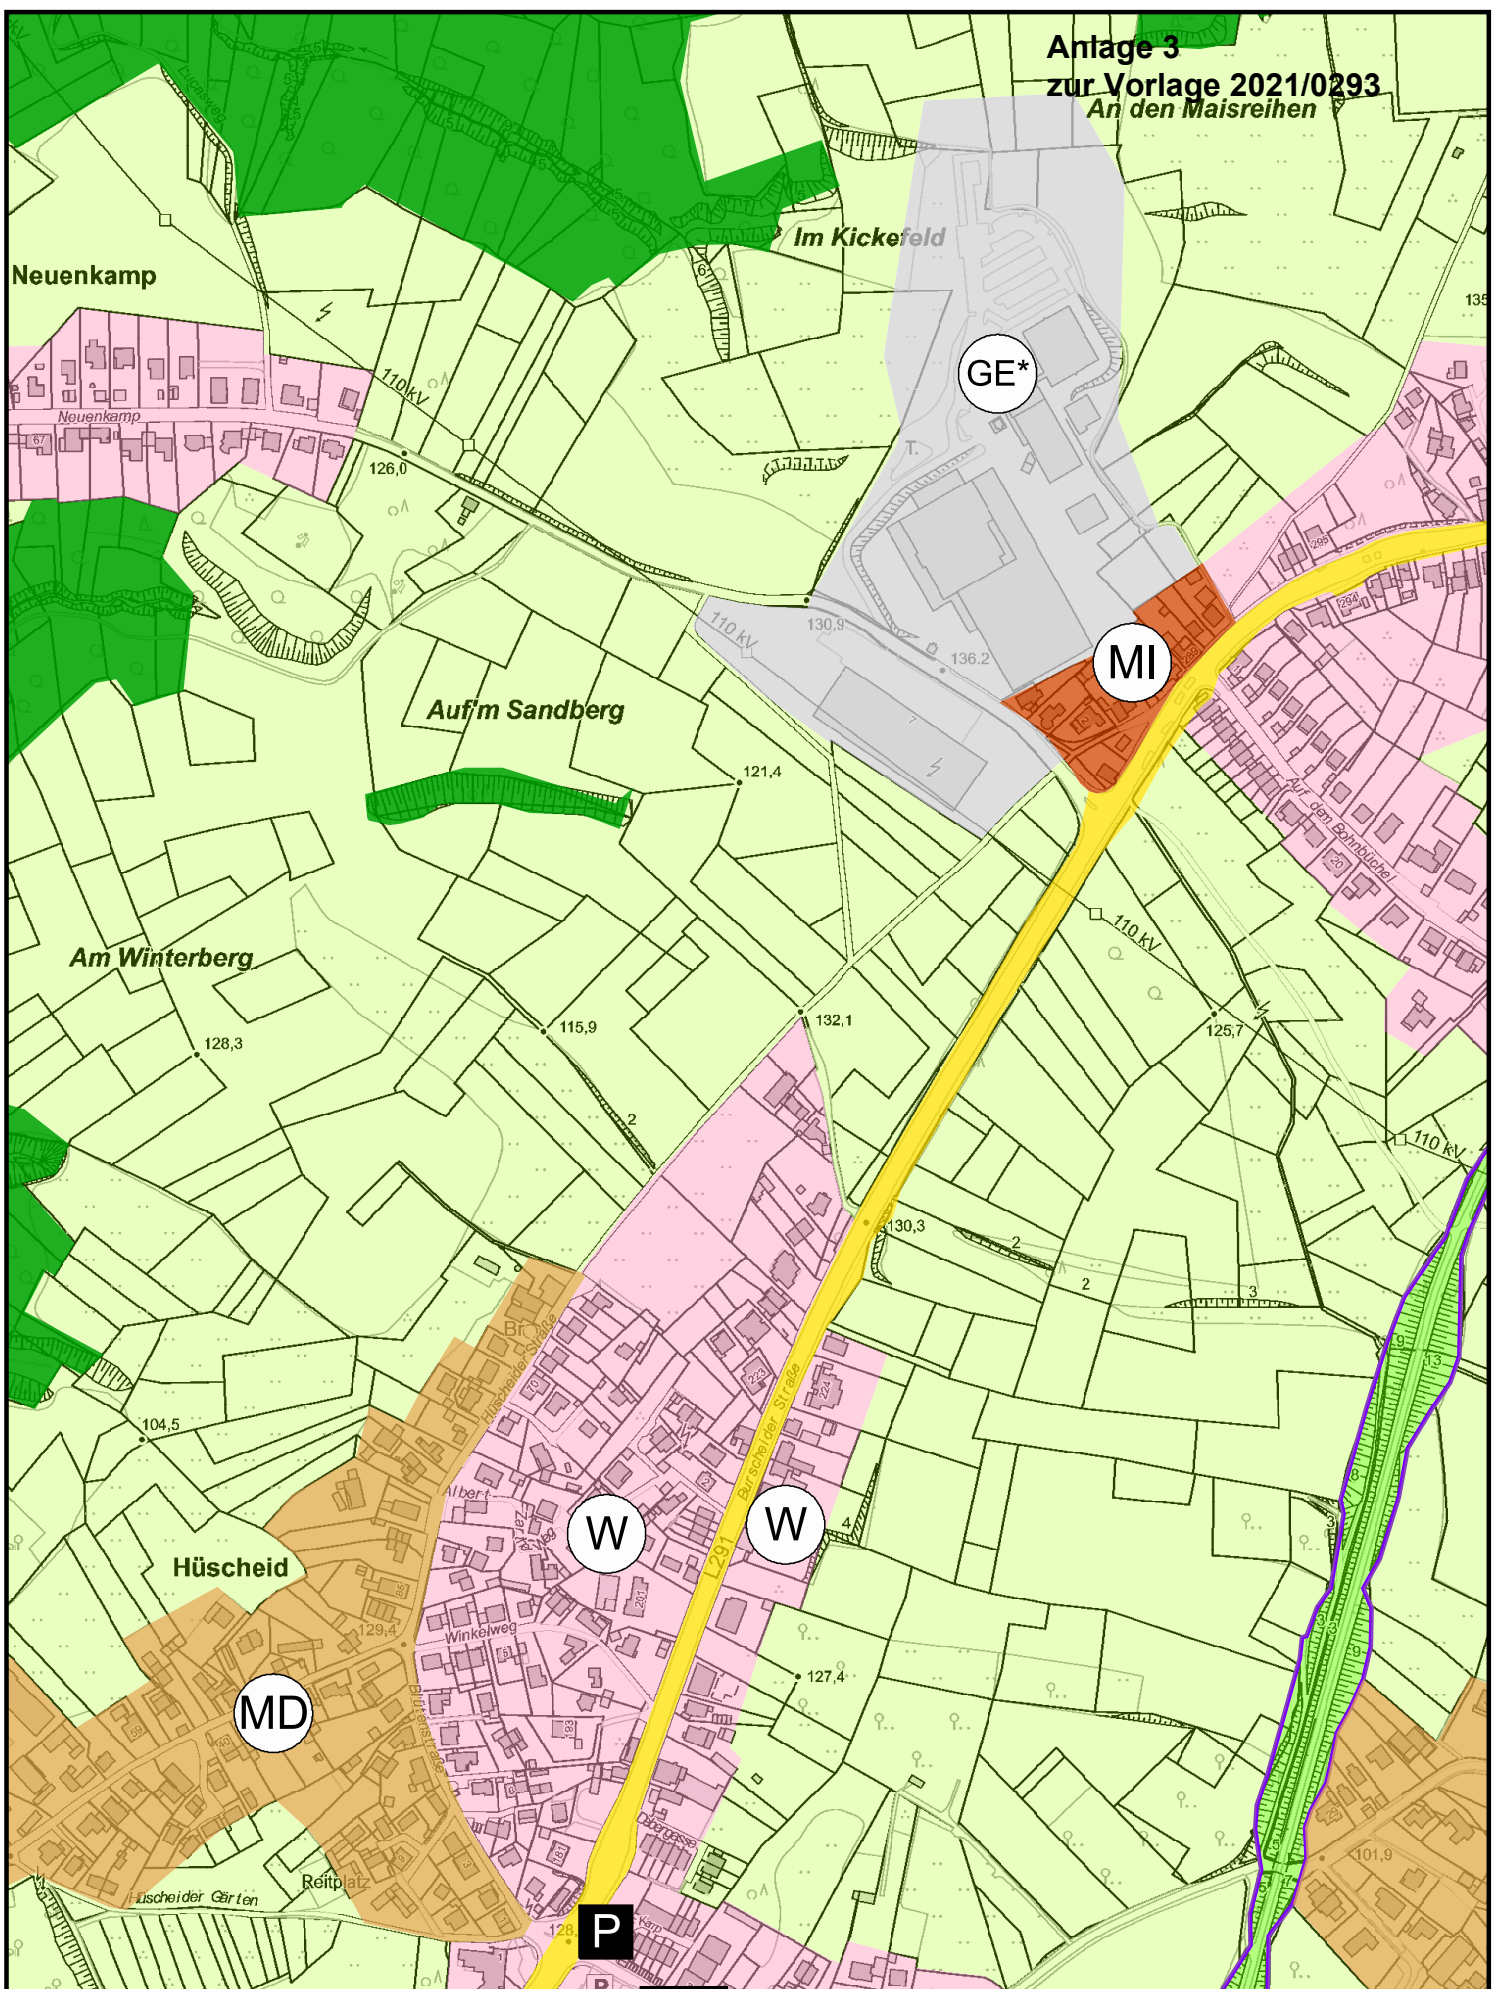

	 Auszug aus dem FNP Hüscheider Straße Maßstab 1:5000 Benutzer: stv-61-fricke	 Datum: 07.01.2021
--	---	--