


Geltungsbereich der Veränderungssperre zum Bebauungsplan Nr. 248/I "Wiesdorf - südlich Wöhlerstraße"

Anlage 2
zur Vorlage
Nr. 2021/0329

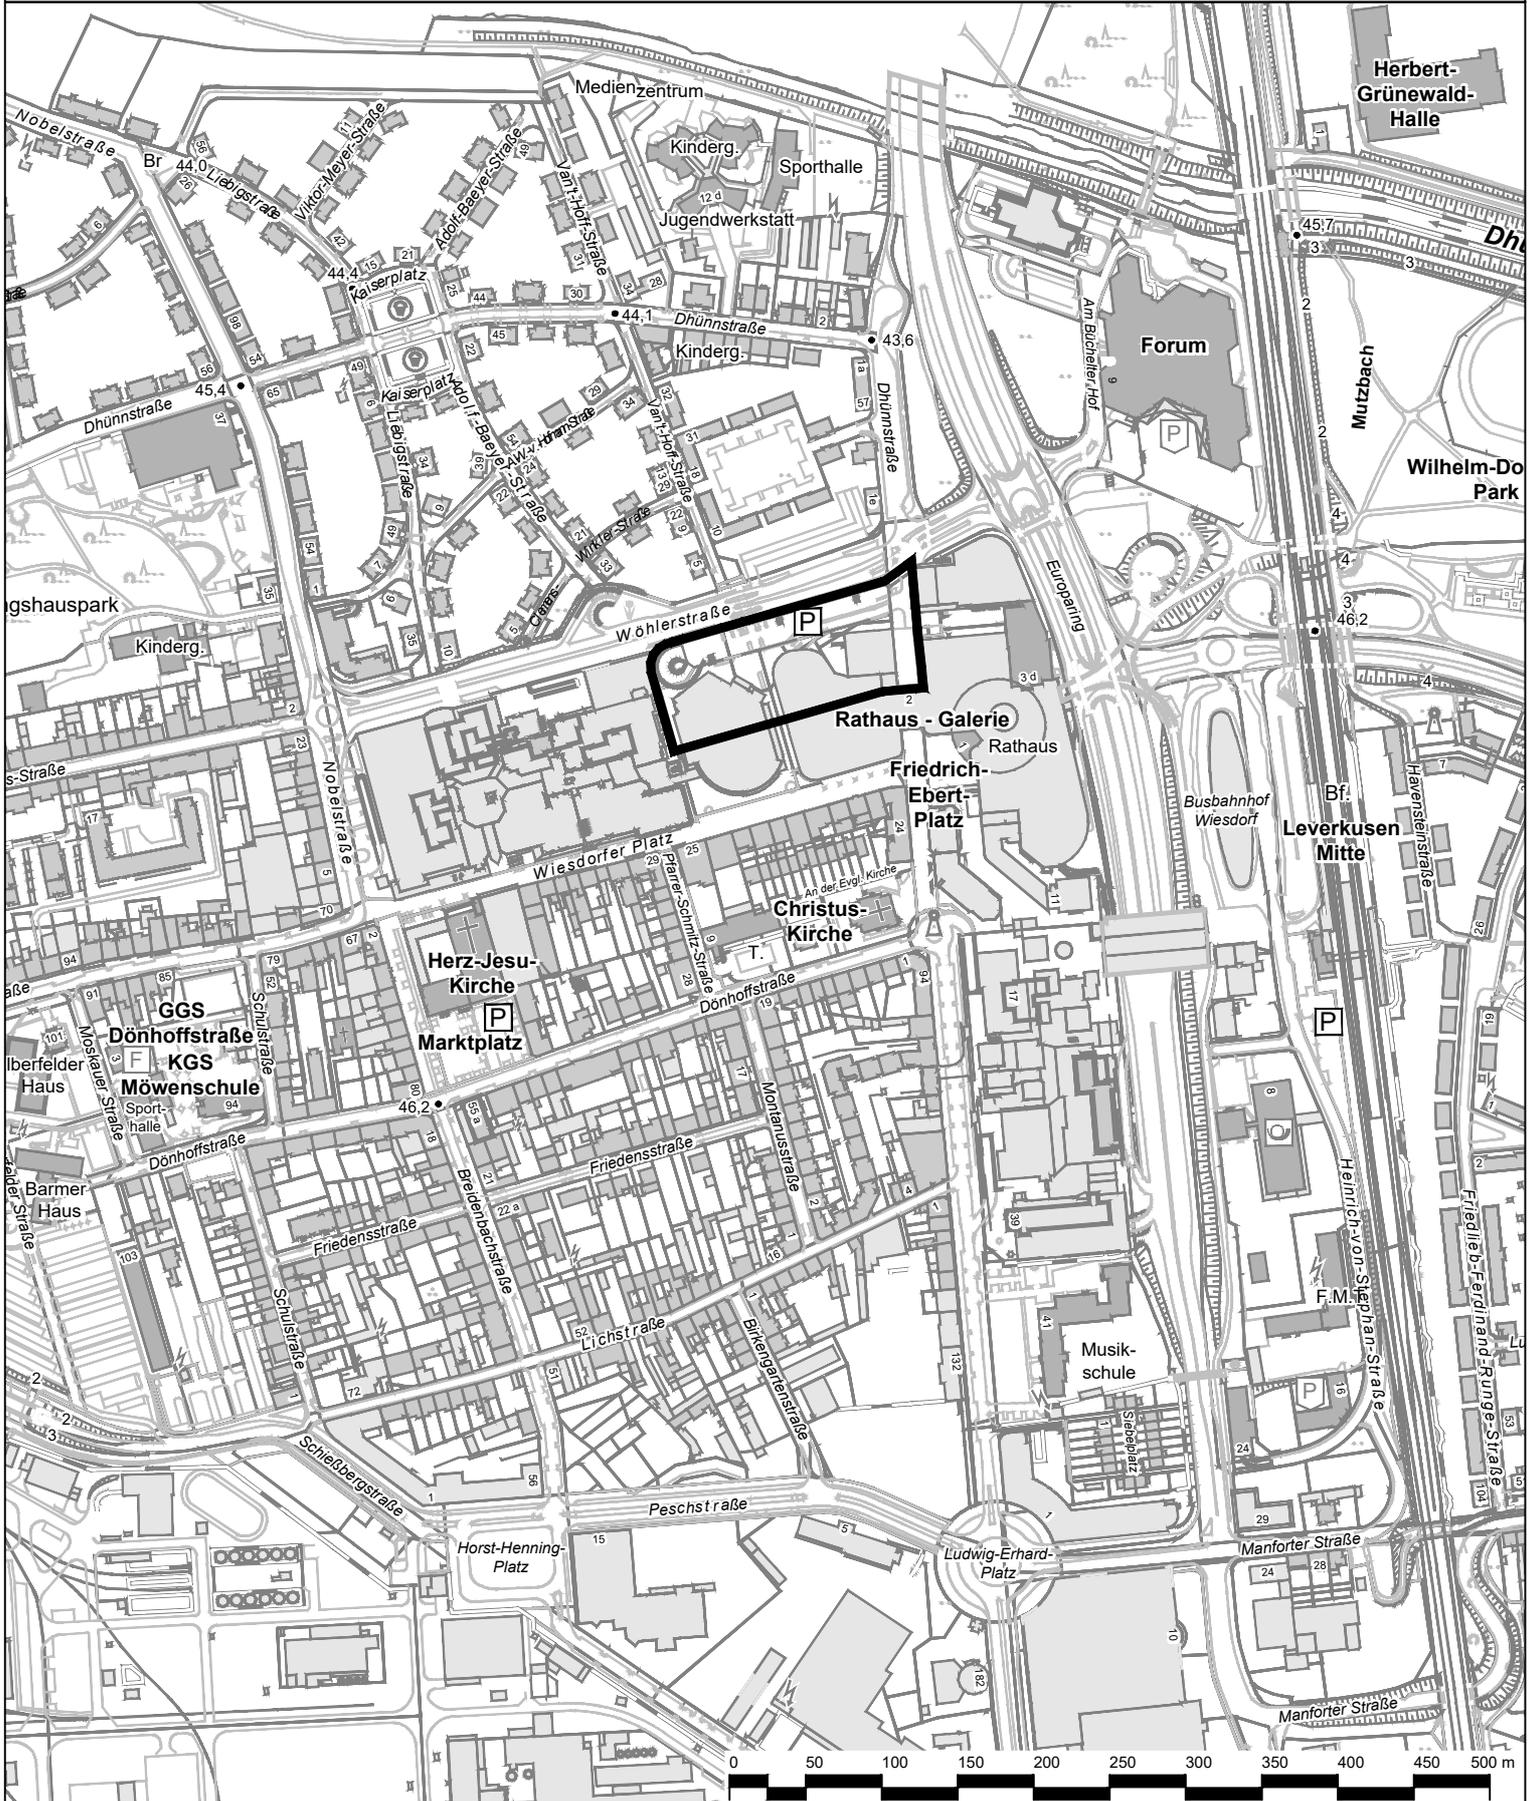

 Grenze des räumlichen Geltungsbereichs der Veränderungssperre

 **Stadt Leverkusen Fachbereich Stadtplanung**
Projekt: BPlan Nr. 248/I "Wiesdorf - südlich Wöhlerstraße"

Maßstab 1:5000 Stand: Januar 2021

Abt.: 613 Sachbearbeitung: Bu Bearb./CAD: Wein Geplottet/gedruckt am: 13.01.2021

Pfad: G:\613\02_CAD_GIS\01_BPlan\248_I_Wiesdorf_südlich_Wöhlerstraße\00_Projektvorlauf\

Dateiname: 20210112_248_I_Anlagen_ABK.dwg

Zuletzt gespeichert am: 13.01.2021

