


Vorhabenbezogener Bebauungsplan V 31/III
"Steinbüchel (Fettehenne) - Einzelhandel Berliner
Straße/Charlottenburger Straße/Teltower Straße"

Anlage 3.3
 Vorlage
 2020/0220

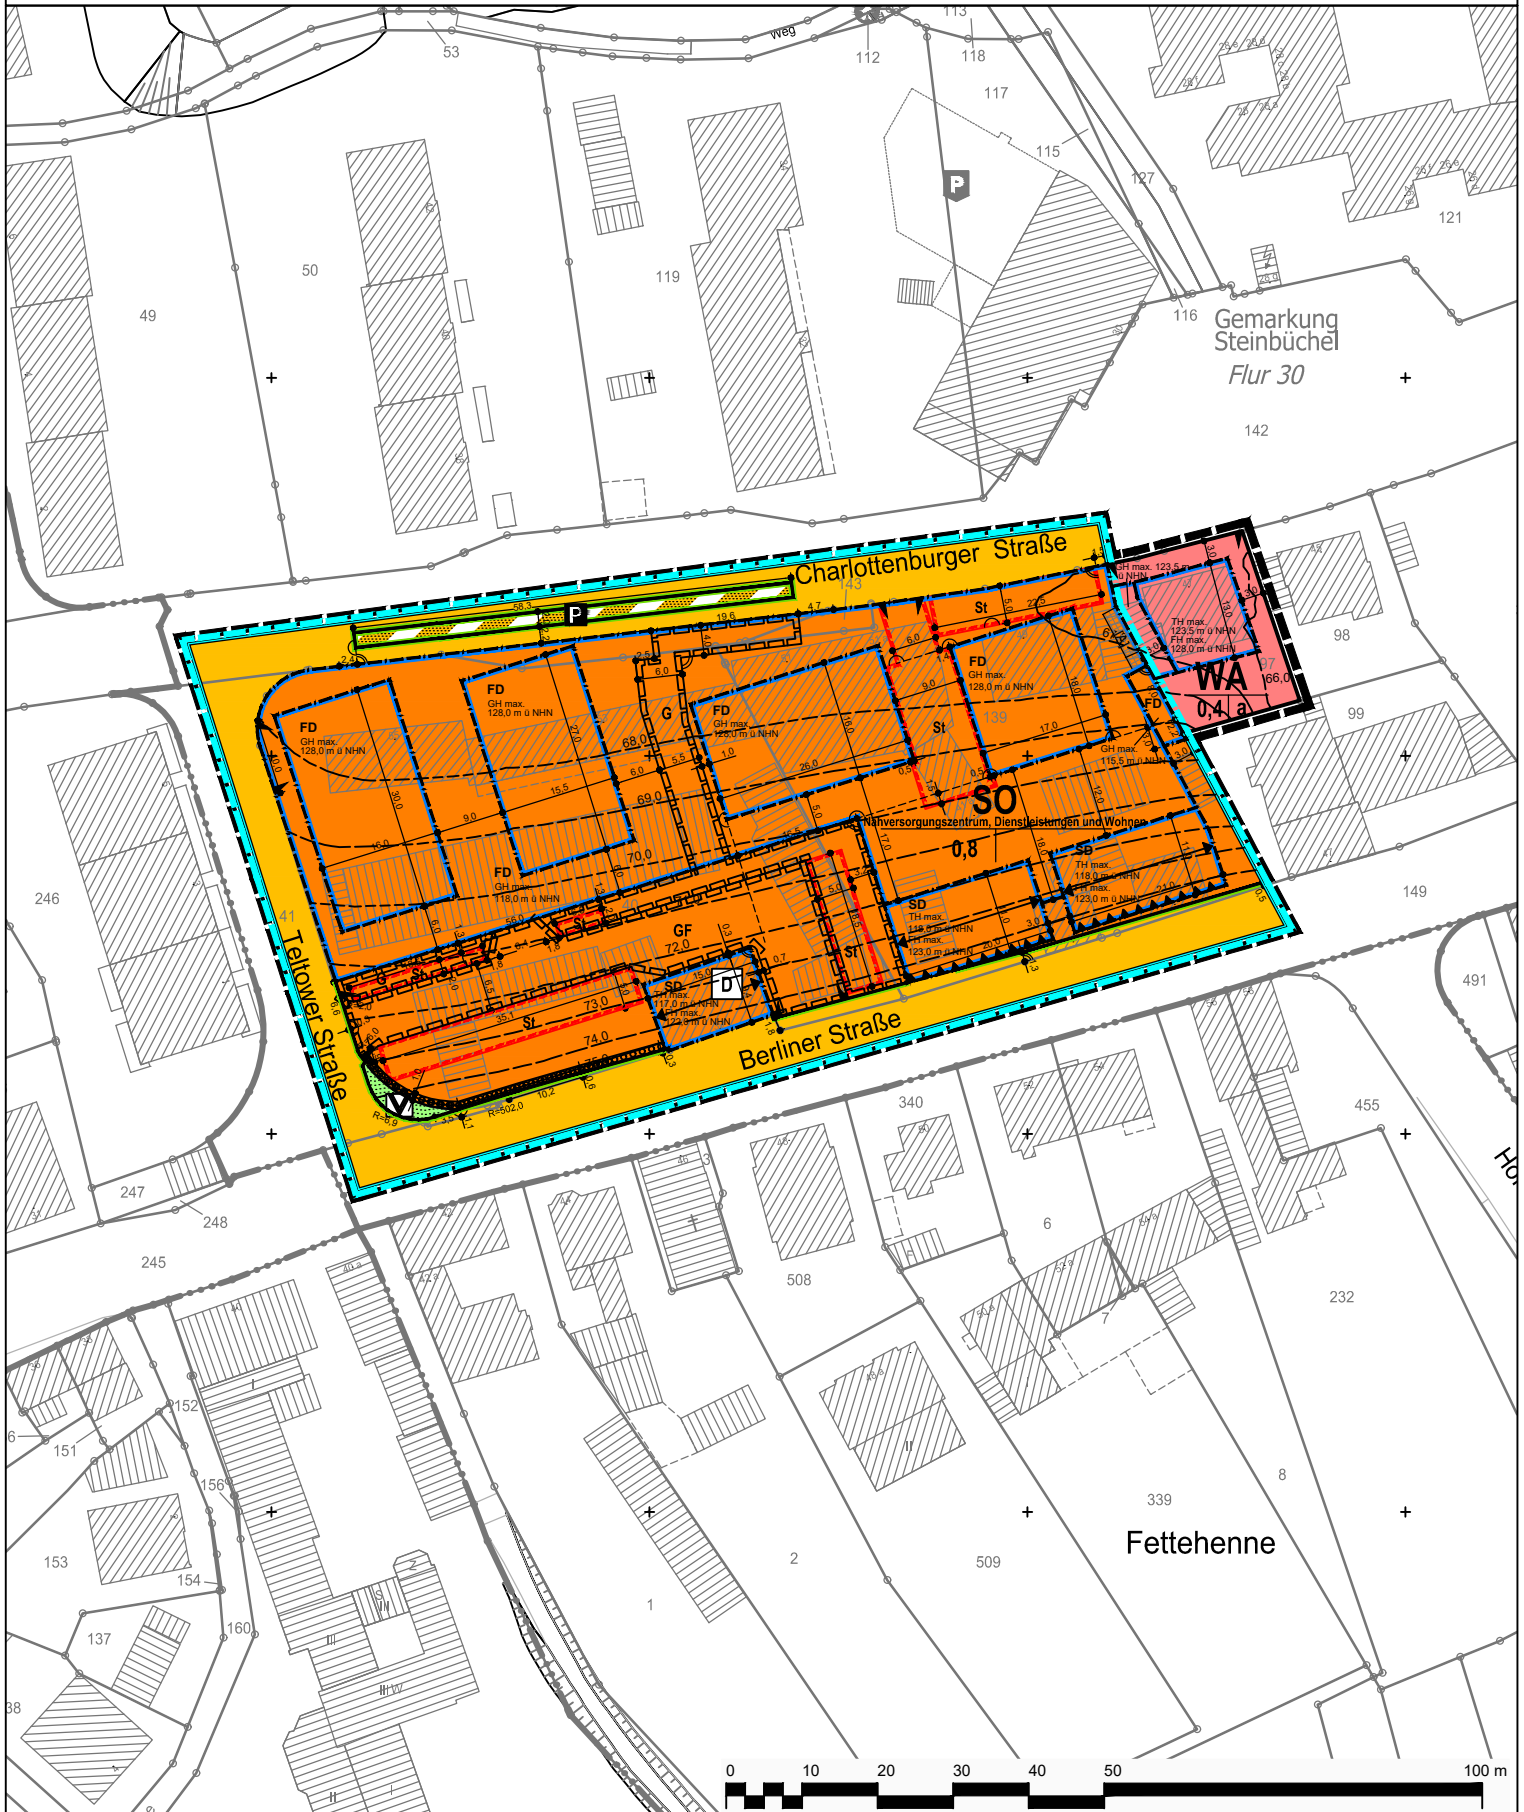

- Geltungsbereich des vorhabenbezogenen Bebauungsplanes V 31 / III "Steinbüchel (Fettehenne) - Einzelhandel Berliner Straße/Charlottenburger Straße/Teltower Straße"
- Geltungsbereich des Vorhaben- und Erschließungsplans

Stadt Leverkusen Fachbereich Stadtplanung
 Projekt: Vorhabenbezogener Bebauungsplan V 31 / III "Steinbüchel (Fettehenne) - Einzelhandel Berliner Straße/Charlottenburger Straße/Teltower Straße"

Maßstab 1:1000 Stand: Dezember 2020