


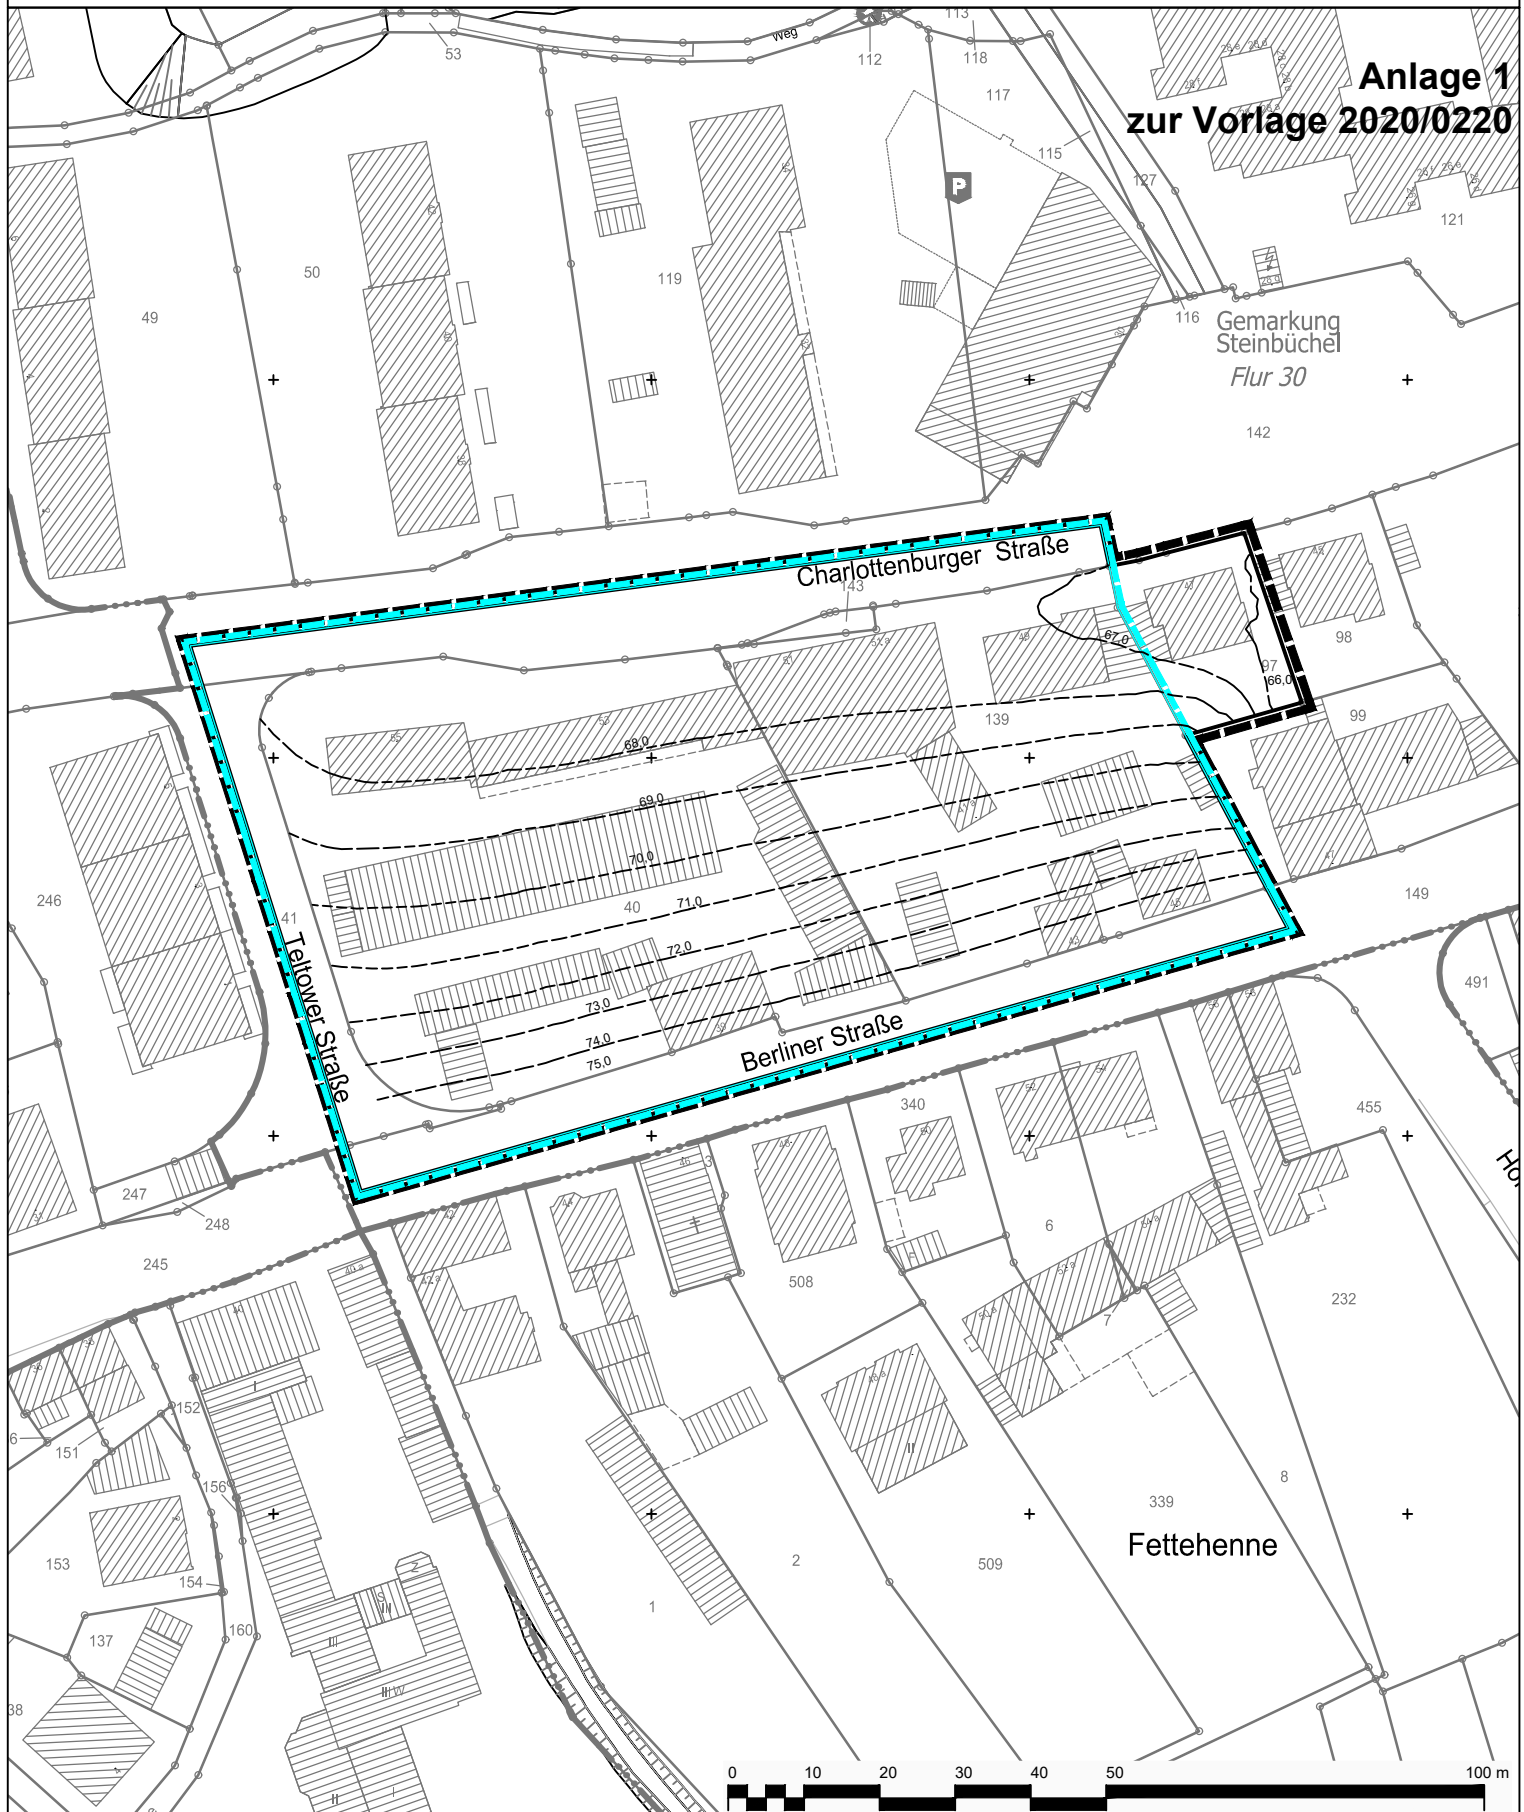


**Geltungsbereich des vorhabenbezogenen Bebauungsplanes V 31/III
"Steinbüchel (Fettehenne) - Einzelhandel Berliner Straße/Charlottenburger
Straße/Teltower Straße"**

**Anlage 1
zur Vorlage 2020/0220**



-  Geltungsbereich des vorhabenbezogenen Bebauungsplanes V 31 / III "Steinbüchel (Fettehenne) - Einzelhandel Berliner Straße/Charlottenburger Straße/Teltower Straße"
-  Geltungsbereich des Vorhaben- und Erschließungsplans

 **Stadt Leverkusen Fachbereich Stadtplanung**
Projekt: Vorhabenbezogener Bebauungsplan V 31 / III "Steinbüchel (Fettehenne) - Einzelhandel Berliner Straße/Charlottenburger Straße/Teltower Straße"

Maßstab 1:1000 Stand: Dezember 2020

