


Geltungsbereich des Bebauungsplans Nr. 194/I
 "Wiesdorf - westlich und südlich der Stadtmittle
 - Steuerung von Vergnügungsstätten"

Anlage 1
 zur Vorlage
 Nr. 2020/0271

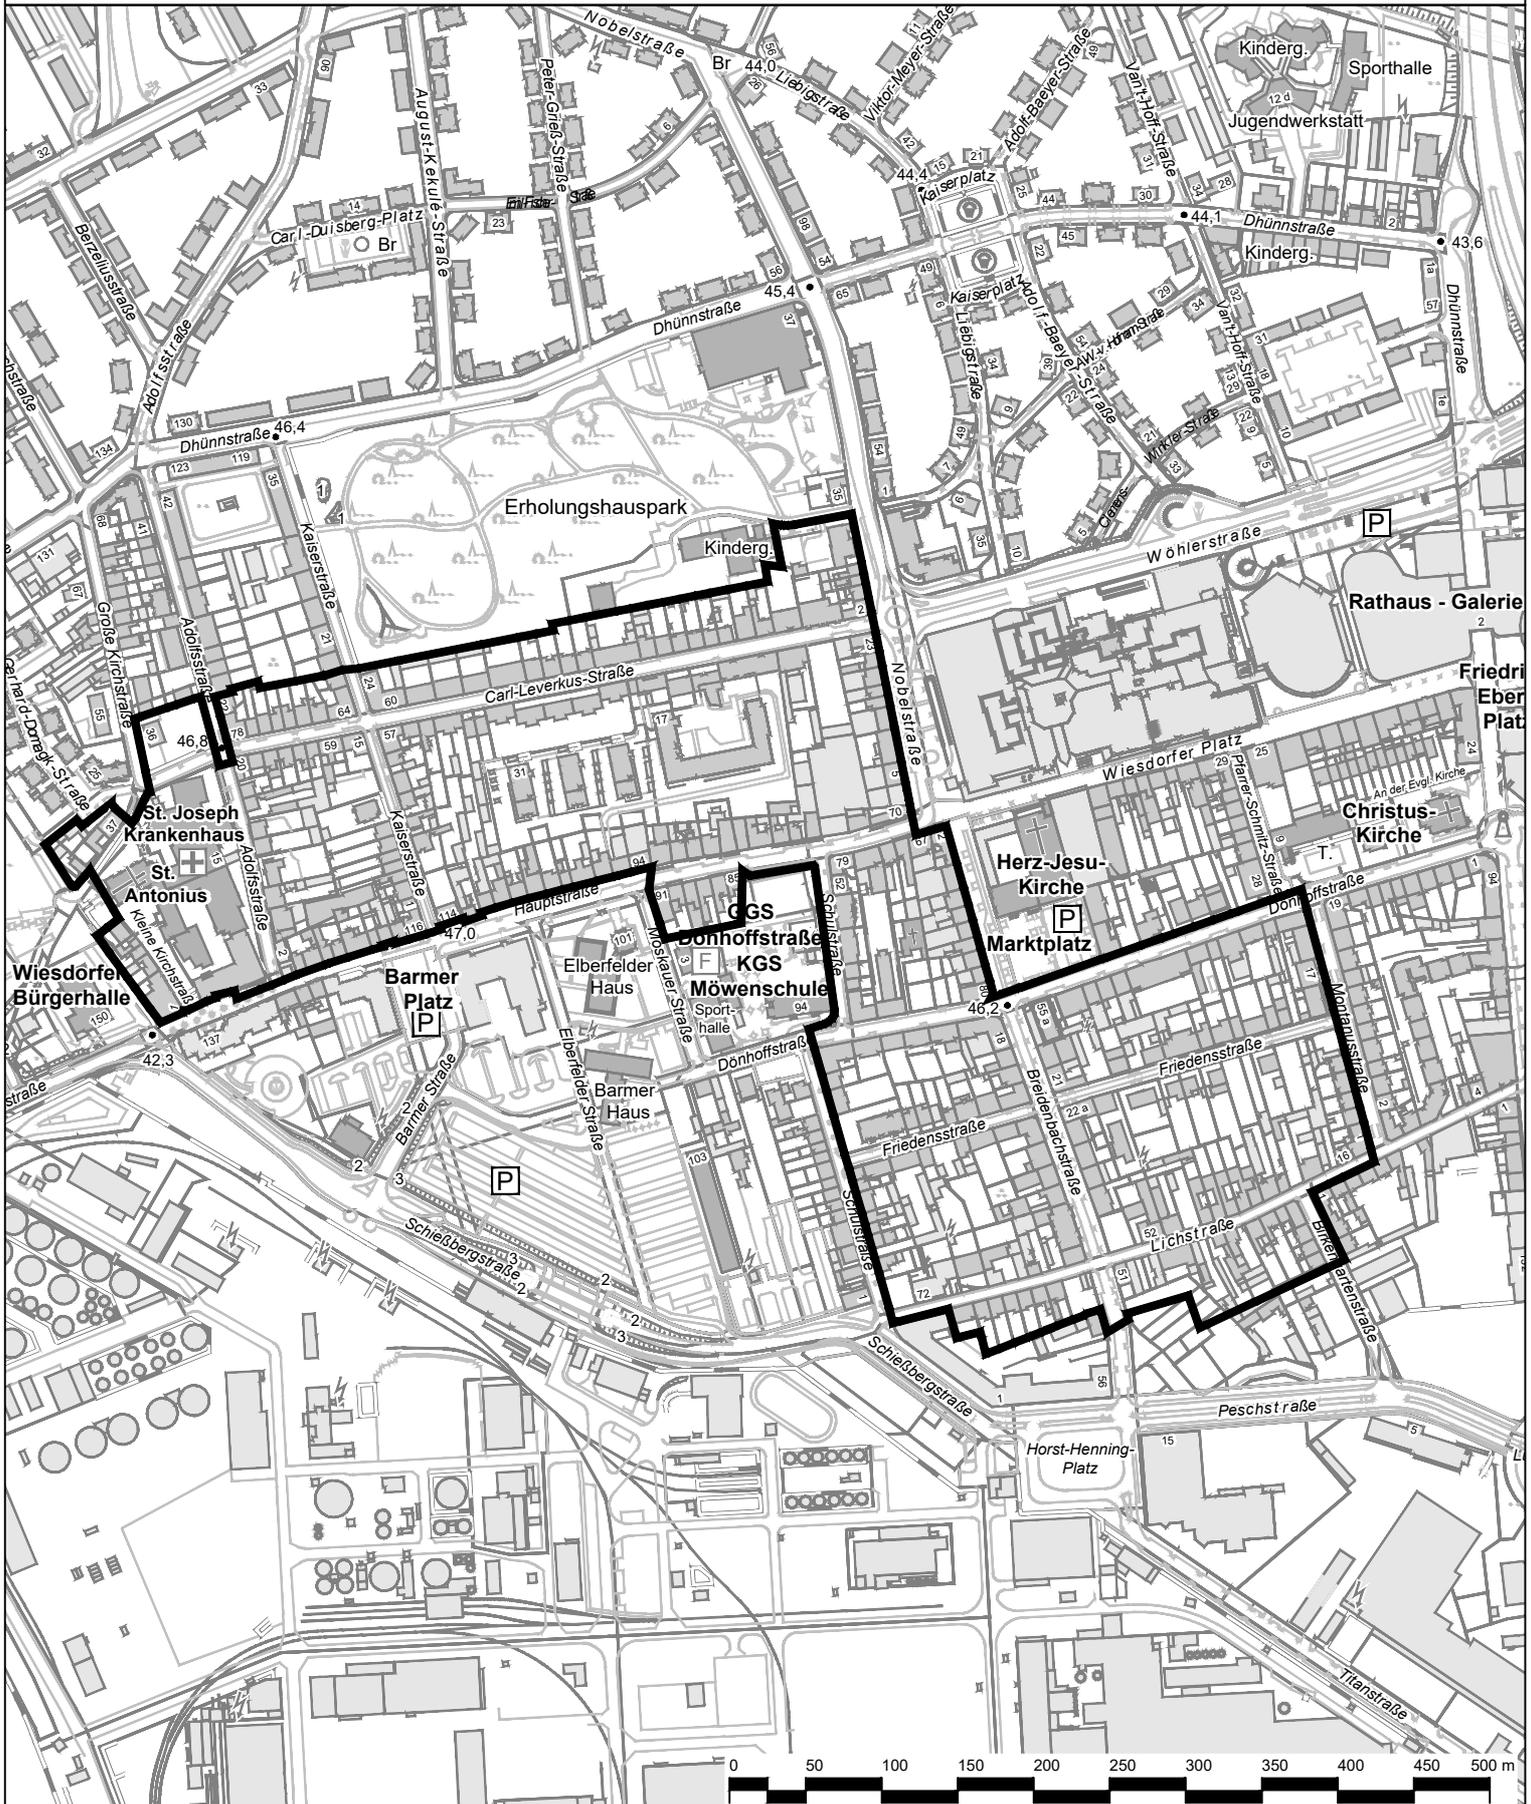

— Geltungsbereich des Bebauungsplans Nr. 194/I
 "Wiesdorf - westlich und südlich der Stadtmittle
 - Steuerung von Vergnügungsstätten"

Stadt Leverkusen Fachbereich Stadtplanung
 Projekt: Bebauungsplan Nr. 194/I "Wiesdorf - westlich und südlich der Stadtmittle - Steuerung von Vergnügungsstätten"
 Maßstab 1:5000 Stand: Januar 2021

Abt.: 613 Sachbearbeitung: Bu Bearb./CAD: Wein Geplottet/gedruckt am: 20.01.2021
 Pfad: G:\613\02_CAD_GIS\01_B\Pläne\194_I_Wiesdorf_west_süd_Stadtmittle_Steuerung_Vergnügungsstätten\00_Projektvorlauf\Anlagen\Dateiname: 20210120_194_I_Anlagen_1_3_4_6.dwg Zuletzt gespeichert am: 20.01.2021

