


Bebauungsplan Nr. 194/I

"Wiesdorf - westlich und südlich der Stadtmitte
- Steuerung von Vergnügungsstätten"
Ausschnitt aus dem Flächennutzungsplan

Anlage 3

zur Vorlage
Nr. 2020/0271

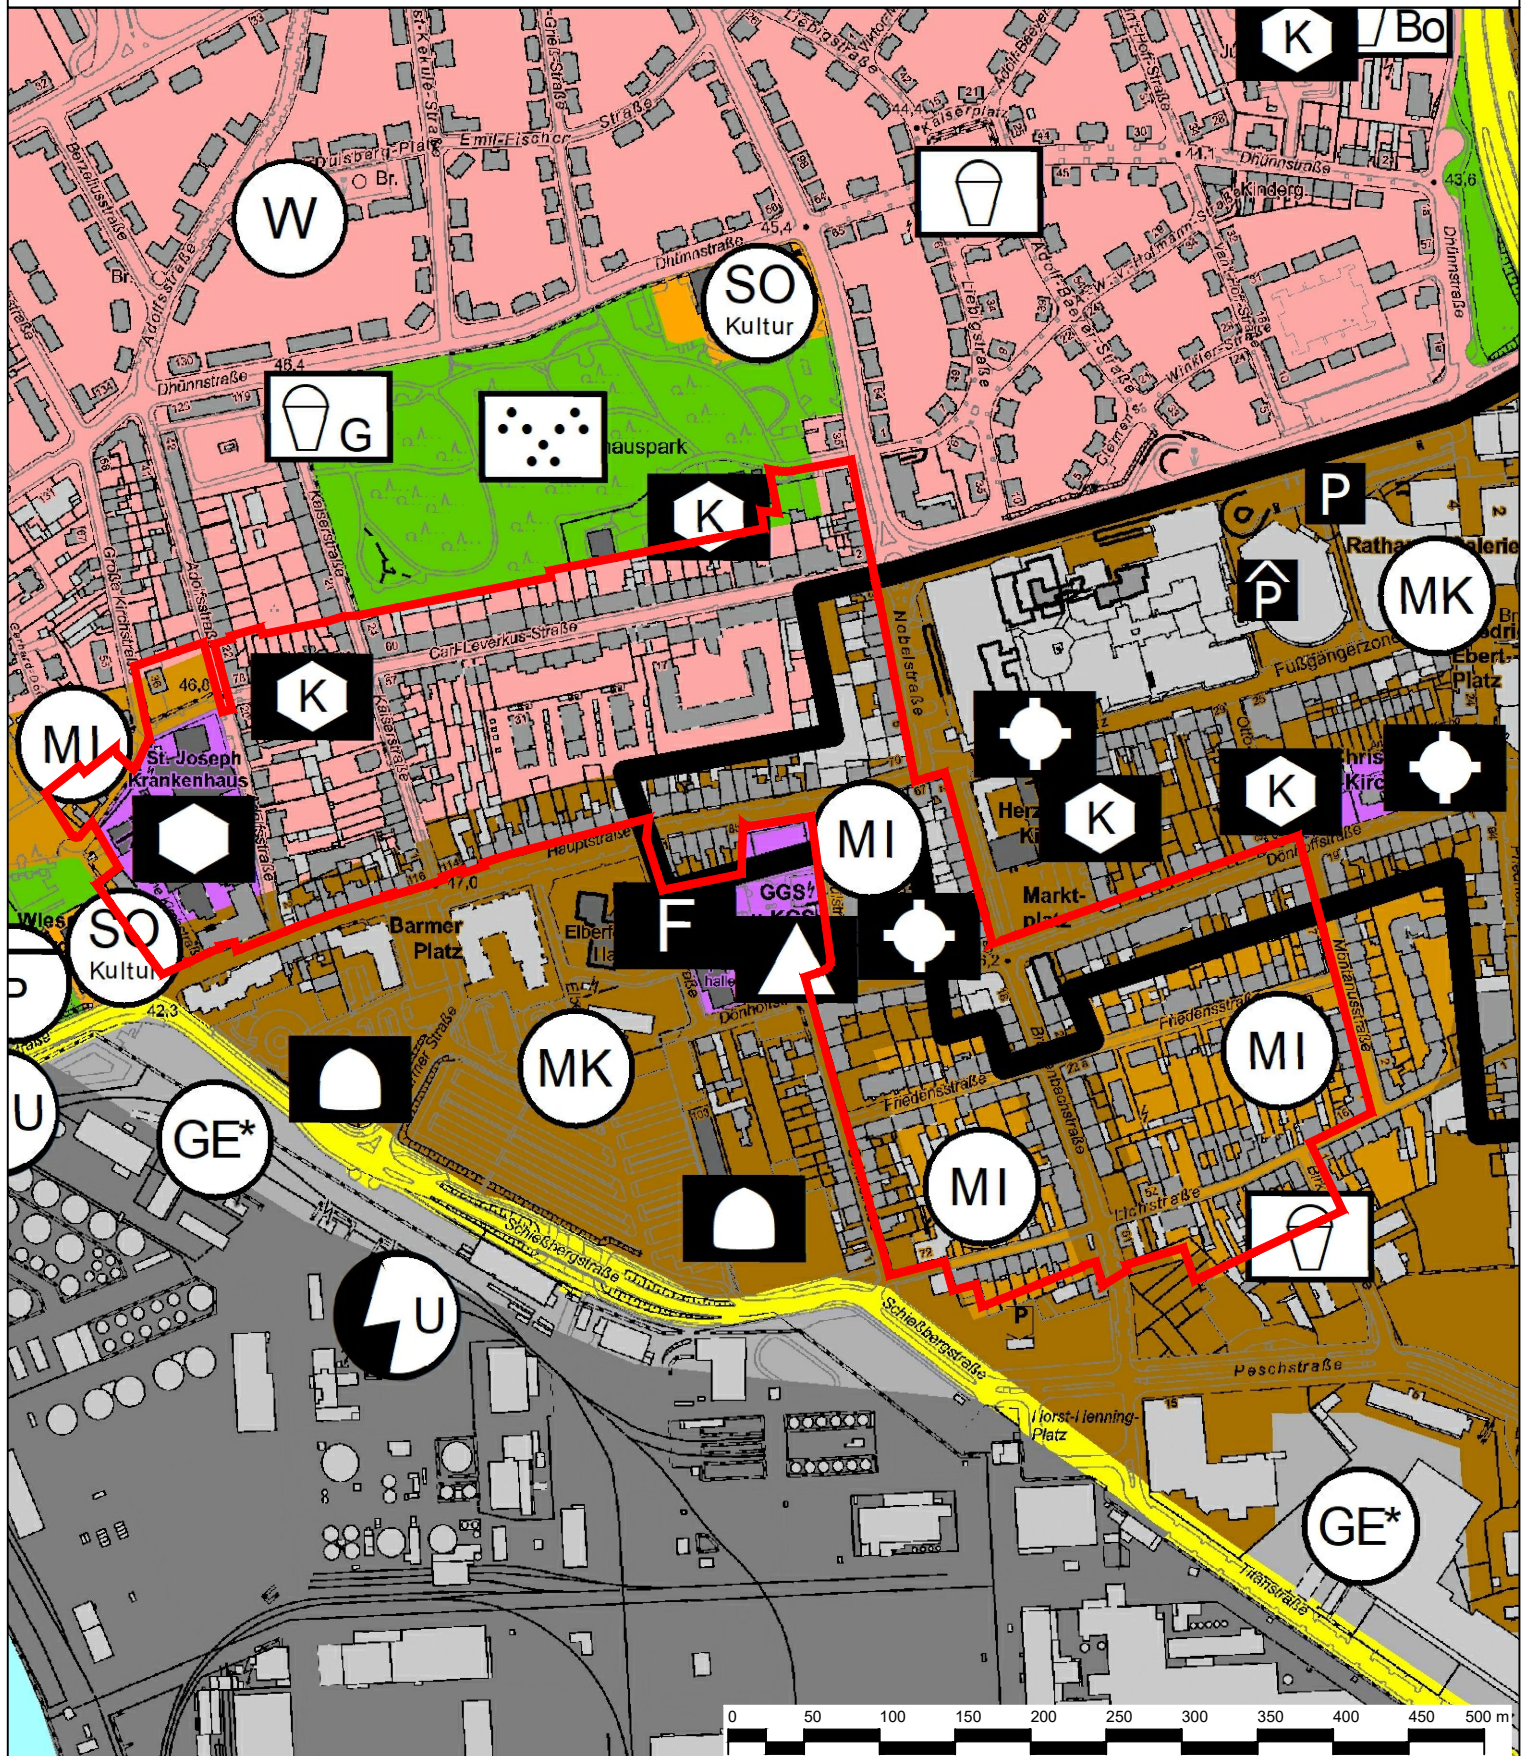

Stadt Leverkusen Fachbereich Stadtplanung

Projekt: Bebauungsplan Nr. 194/I "Wiesdorf - westlich und südlich der Stadtmitte - Steuerung von Vergnügungsstätten"

Maßstab 1:5000 Stand: Januar 2021

Abt.: 613 Sachbearbeitung: Bu Bearb./CAD: Wein Geplottet/gedruckt am: 20.01.2021

Pfad: G:\613\02_CAD_GIS\01_B\Pläne\194_I_Wiesdorf_westl_südl_Stadtmitte_Steuerung_Vergnügungsstätten\00_Projektvorlauf\Anlagen\

Dateiname: 20210120_194_I_Anlagen_1_3_4_6.dwg

Zuletzt gespeichert am: 20.01.2021



Geltungsbereich des Bebauungsplans Nr. 194/I
"Wiesdorf - westlich und südlich der Stadtmitte -
Steuerung von Vergnügungsstätten"