



Anlage zur Ratsvorlage „Gastronomie Schloss Morsbroich“

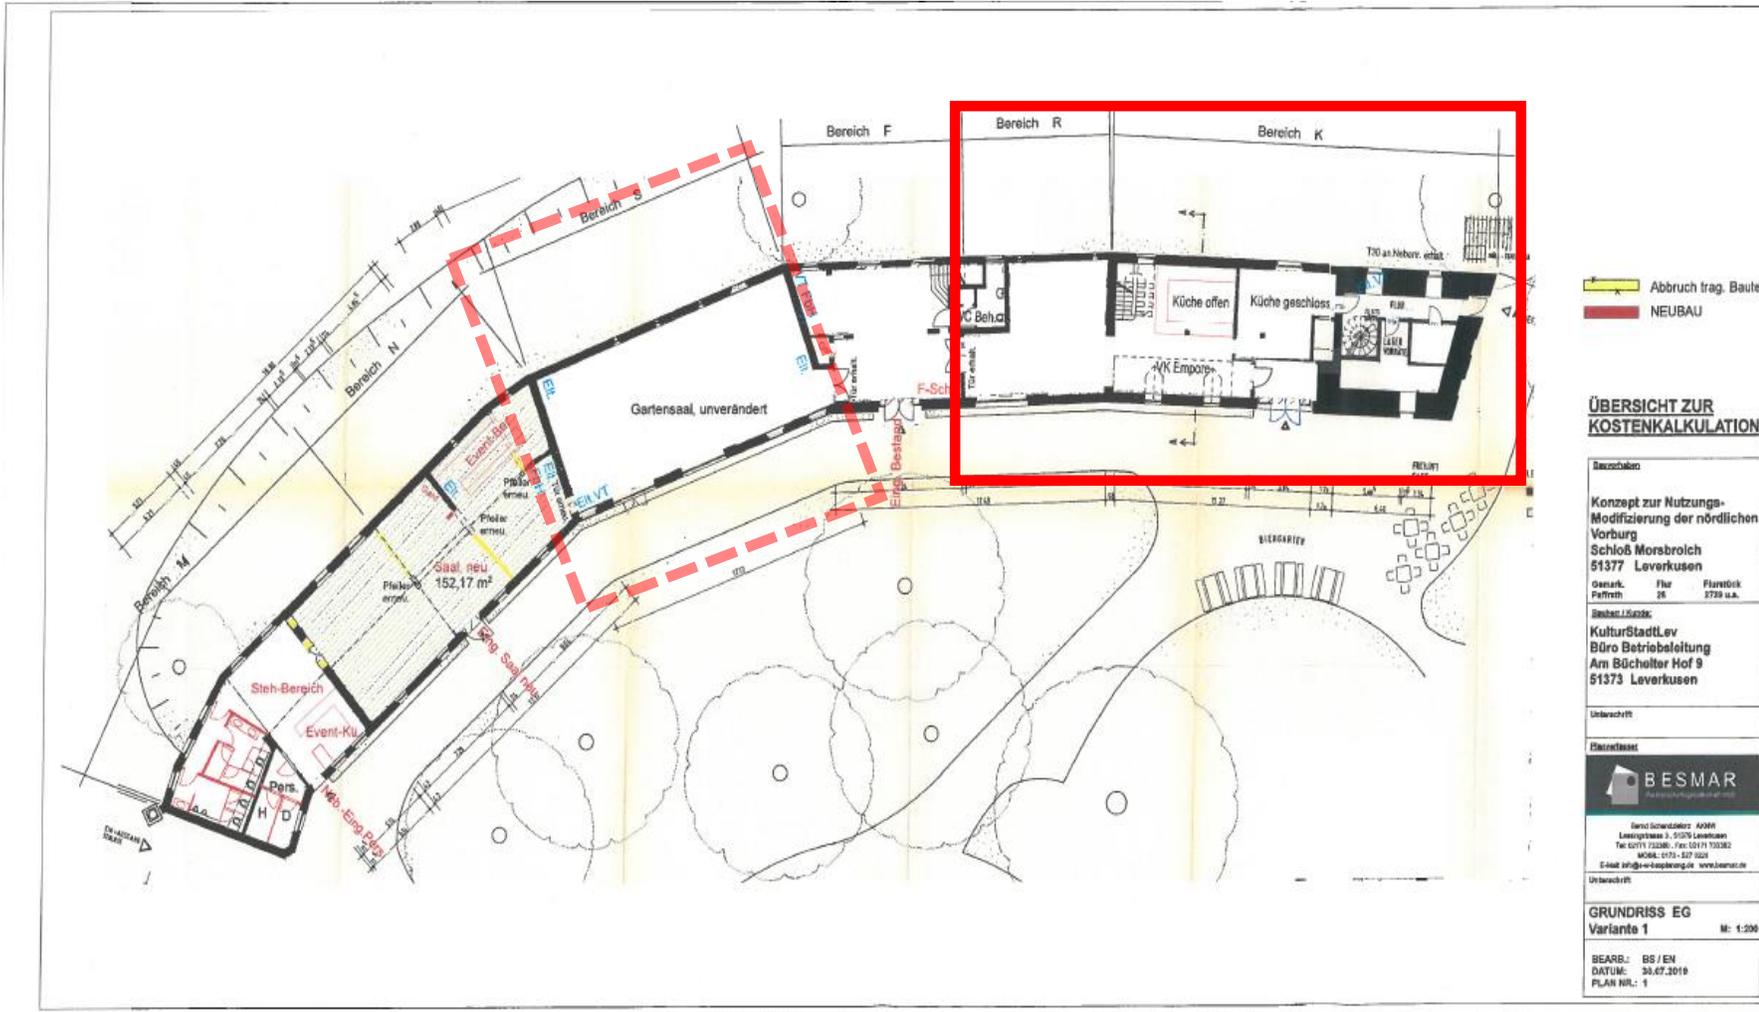


Variante 1:

Restaurant wie bisher, exklusives Bewirtschaftungsrecht für Gastronomie,
Vermietung Gartensaal durch Museumsverwaltung.

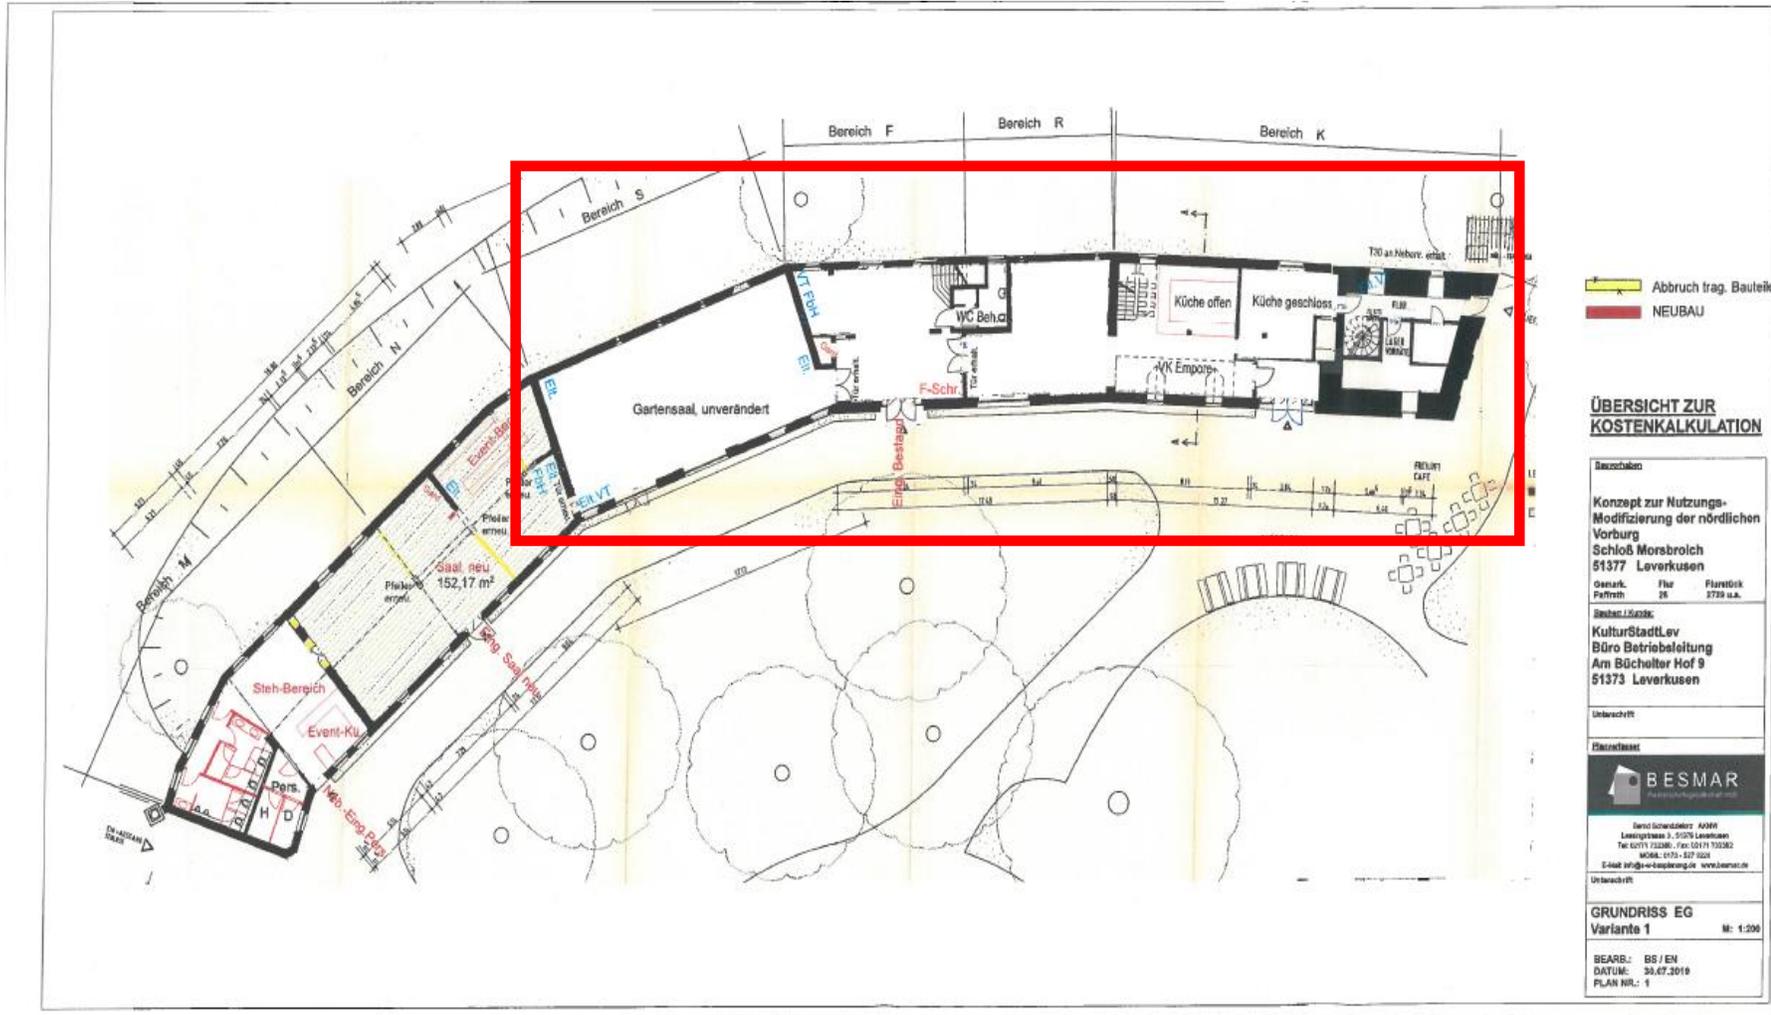

Variante 2:

Restaurant unter Einbeziehung des Gartensaals; Nutzung des Gartensaals durch Mieter - je nach Gastronomiekonzept- ggf. nur eingeschränkt oder nicht mehr in der bisherigen Form möglich. Exklusives Bewirtschaftungsrecht für Gastronomie in Abhängigkeit des Gastronomiekonzepts und der Investitionsbereitschaft.

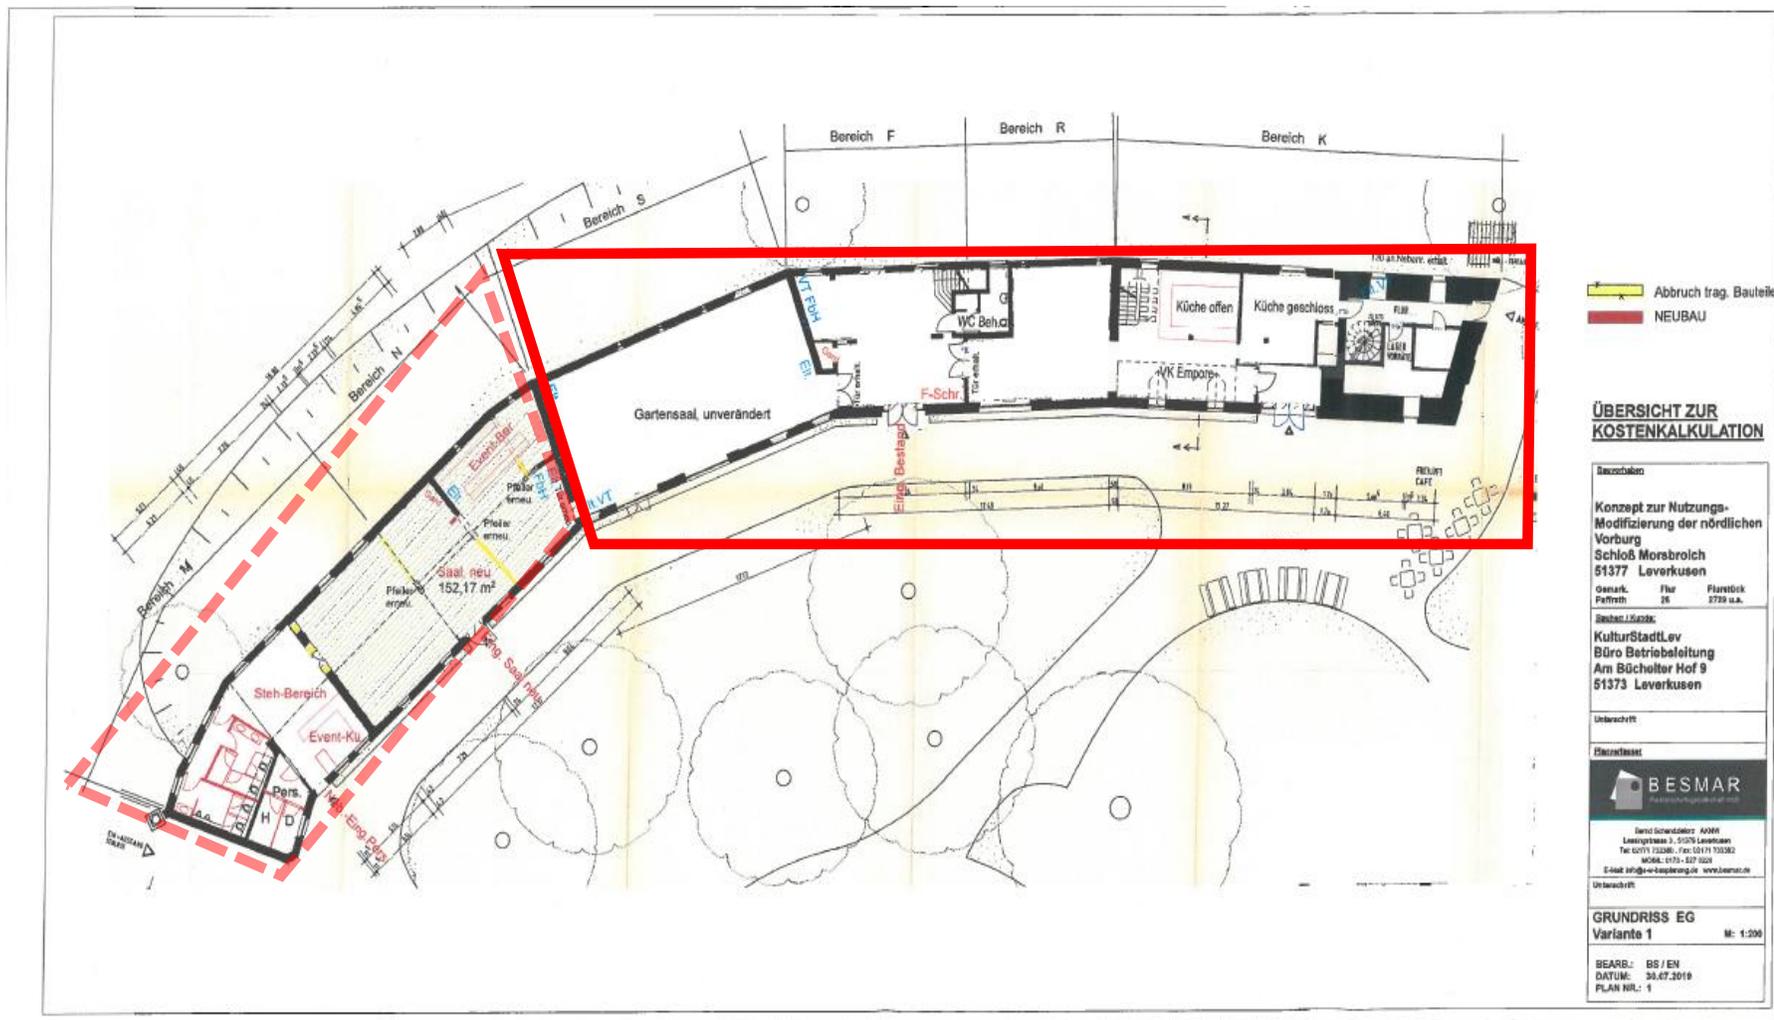

Variante 3:

Restaurant unter Einbeziehung des Gartensaals, Umbau Museumspädagogik multifunktional in „neuen Gartensaal“ und weiterhin möglicher Museumspädagogik. Exklusives Bewirtschaftungsrecht für Gastronomie in Abhängigkeit des Gastronomiekonzepts und der Investitionsbereitschaft, Bewirtschaftung Gartensaal durch Museumsverwaltung oder Gastronomie.