




Geltungsbereich des Bebauungsplans Nr. 250/III "Schlebusch - südlich Von-Diergardt-Straße"

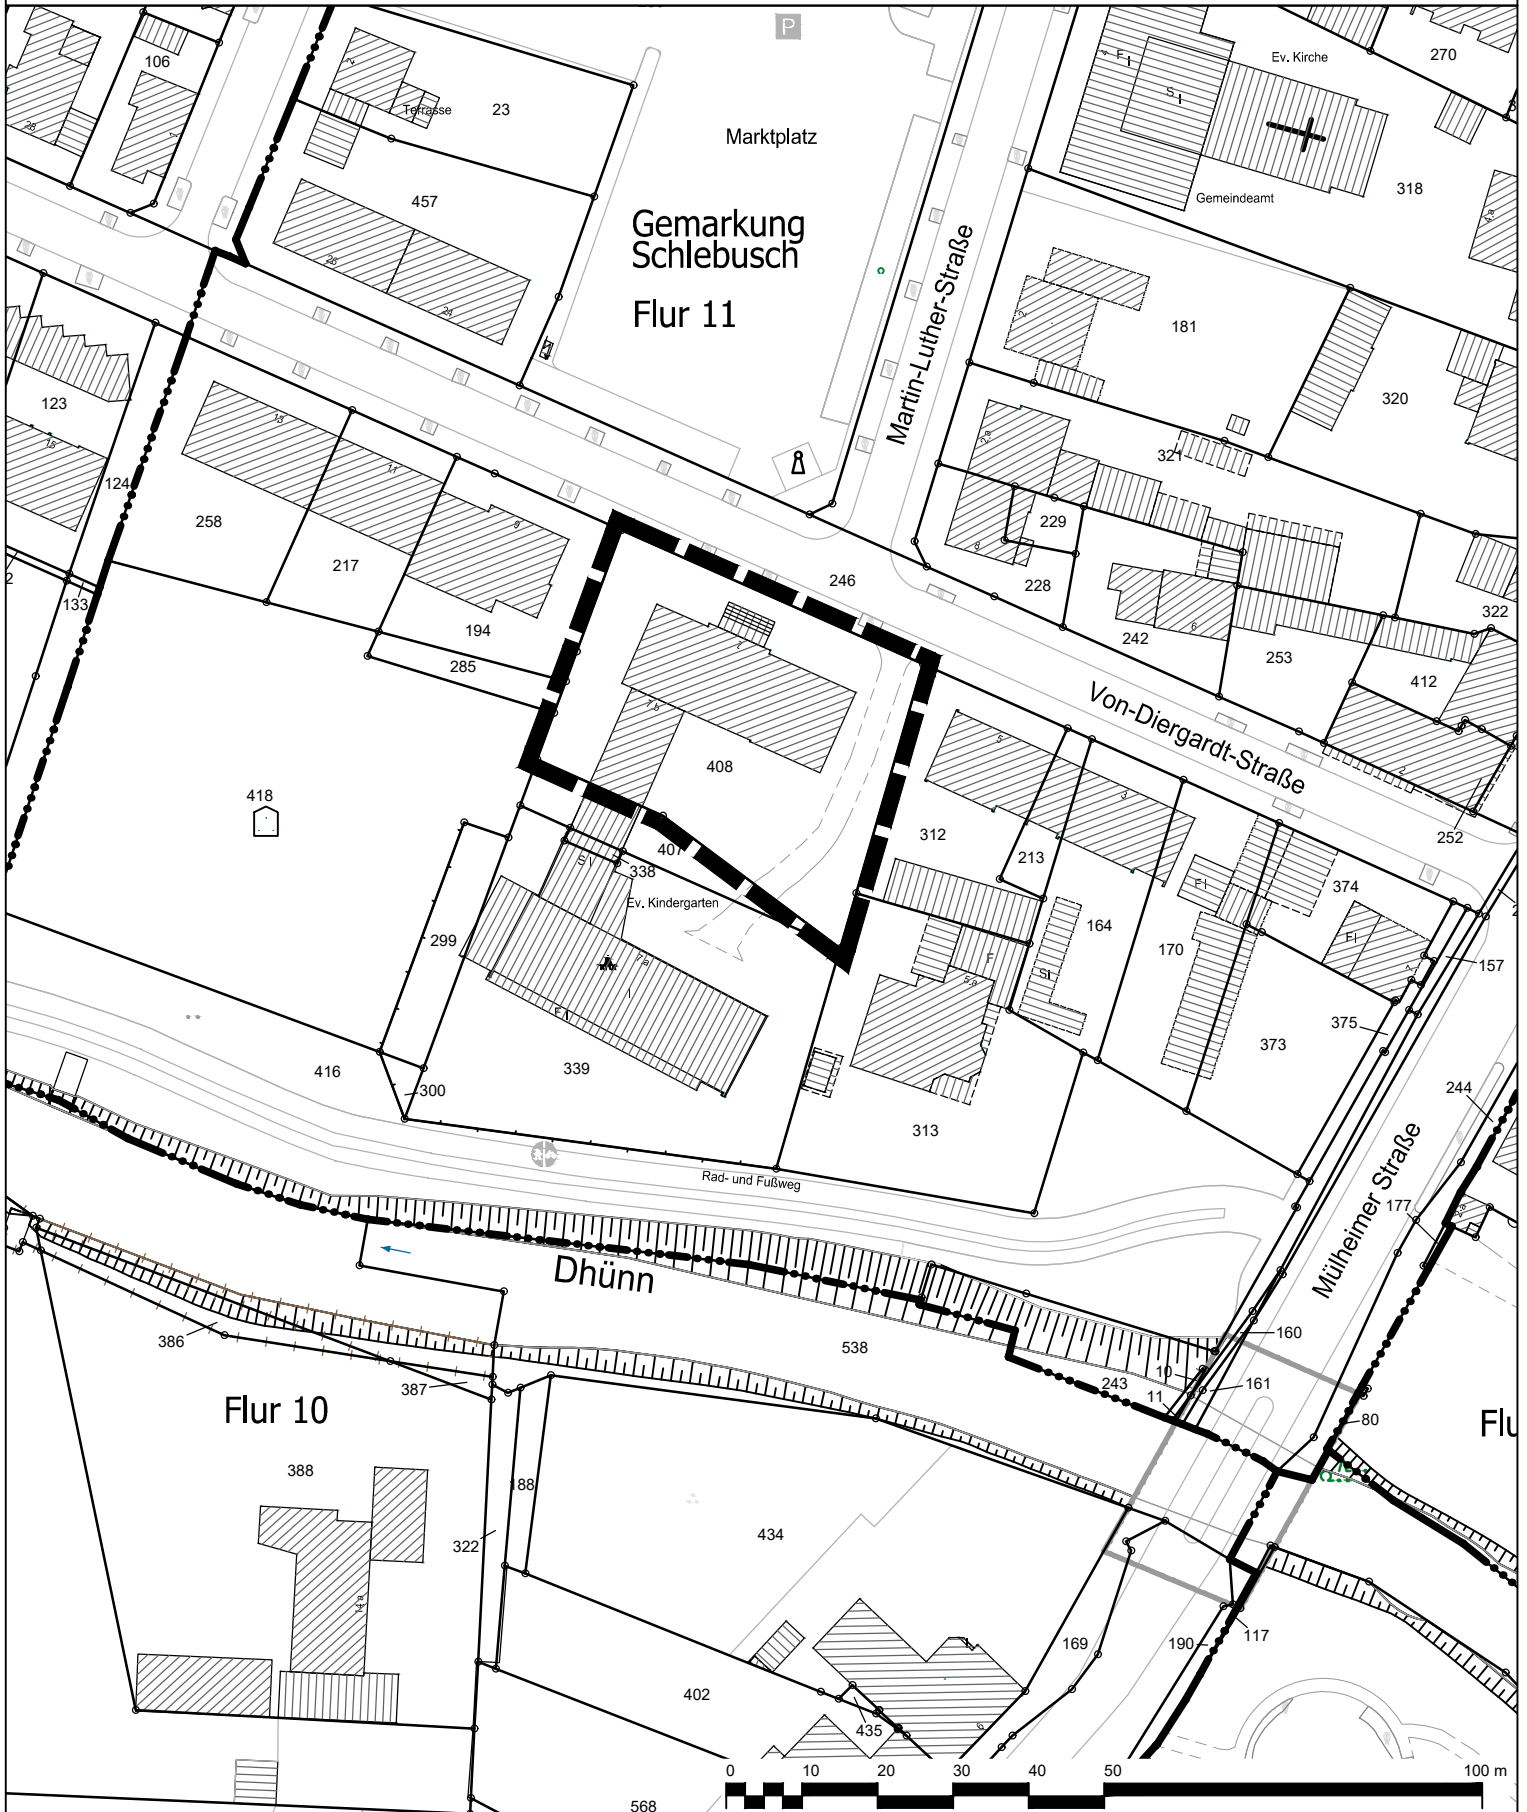

 Geltungsbereich des Bebauungsplans Nr. 250/III
"Schlebusch - südlich Von-Diergardt-Straße"

 **Stadt Leverkusen Fachbereich Stadtplanung**

Projekt: Bebauungsplan Nr. 250/III

"Schlebusch - südlich Von-Diergardt-Straße"

Maßstab 1:1000

Stand: März 2021

Abt.: 613 Sachbearbeitung: MÜ

Bearb./CAD: JO

Geplottet/gedruckt am: 19.03.2021

Pfad: G:\613\02_CAD_GIS\01_B\Pläne\250_III_Schlebusch_südlich_Von_Diergardt_Str\01_B\Plan

Dateiname: 250_III_Geltungsbereich_.dwg

Zuletzt gespeichert am: 19.03.2021

