


KLASSENTRAKT L, EG



KLASSENTRAKT L, OG

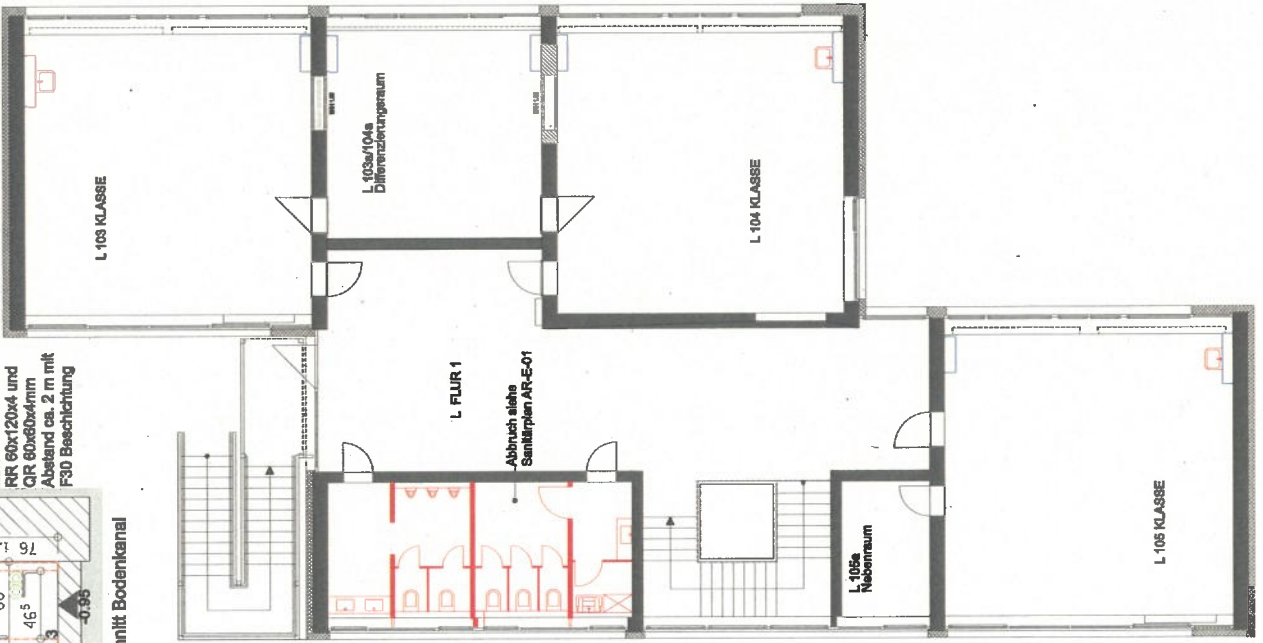

Legende:

Bodenkanäle (nach örtlicher Feststellung)

vorh. Bodenkanäle werden nicht wieder verwendet

Revideckel-Neu 60x60 / 40x40

Vertikoffnung

d	c	b	a	e
Index	Beschreibung	Gez.	Datum	

Bauherr:




Stadt Leverkusen
Fb. Gebäudewirtschaft

Postfach 101140, 51311 Leverkusen
Hauptstrasse 101, 51373 Leverkusen
Internet: www.leverkusen.de

Neubau Bauunterhaltung Heizung/Lüftung/Sanitär Elektro Nachrichtentechnik

Logoskizze:

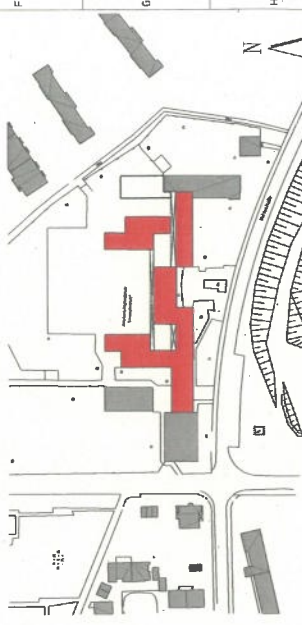

Standort

Netzstrasse 12
51371 Leverkusen-Rheindorf


Bearbeitung: **weigeltPlan gmbh**
ARCHITEKTEN UND INGENIEURE
Brügelmannstraße 16-18, 50679 Köln

Planinhalt: **GGs Am Friedenspark**
Teilsanierung
Grundrisse-Trakt L, EG+OG

Gezeichnet:	Datum:	Maßstab:	Format:
Sh-L	15.04.2021	1:100 / 1:25	DIN A2
Objektnummer:	Phase:	Bauteil:	Inhalt:
6089	LP 3	--	AR E 04
Planart:	Index:		
E	04		


KLASSENTRAKT R, EG

KLASSENTRAKT R, OG

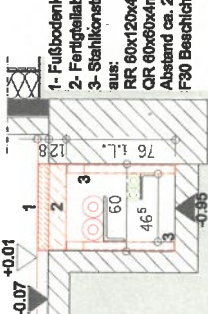

Detailanschnitt Bodenkanal

- 1- Fußbodenkonstruktion
 - 2- Fertigglasabdeckung, Beton
 - 3- Stahlkonstruktion
- aus:
 RR 60x120x4 und
 QR 60x60x4mm
 Abstand ca. 2 m mit
 F30 Beschichtung

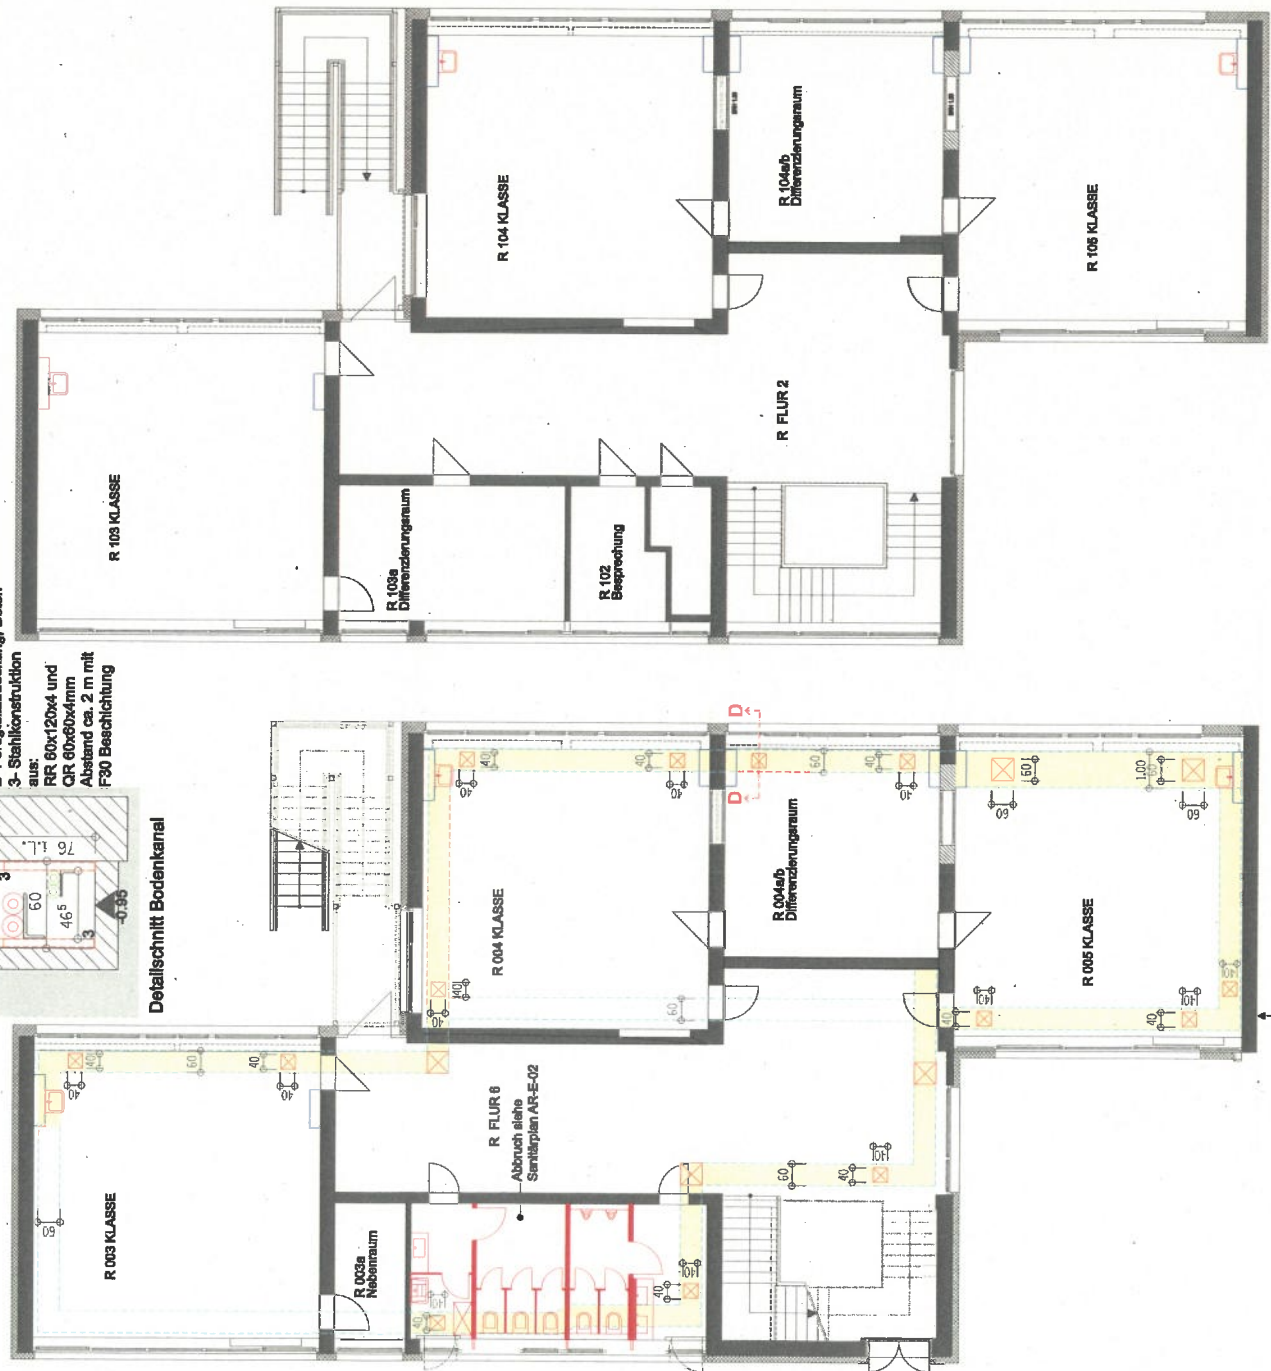

Legende:

- Bodenkanäle (nach örtlicher Feststellung)
- vorh. Bodenkanäle werden nicht wieder verwendet
- Revidierdeckel-Neu 60x60 / 40x40
- Verkofferung

Index	Beschreibung	Gez.	Datum
d			
c			
b			
a			


Bauherr:



Stadt Leverkusen
Fb. Gebäudewirtschaft

Postfach 101140, 51311 Leverkusen
 Hauptstrasse 101, 51373 Leverkusen
 Internet: www.leverkusen.de

Neubau Baunterhaltung Heizung/Lüftung/Sanitär Elektro Nachrichtentechnik
 Legeskizze

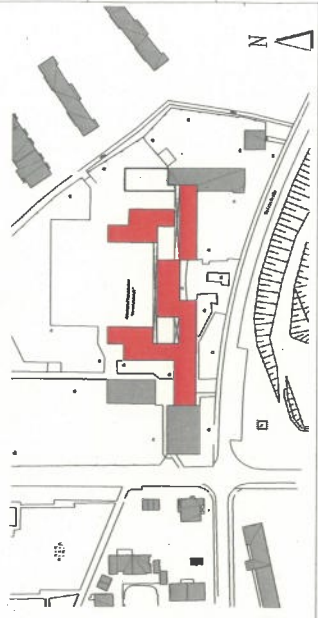

Standort

Netzstraße 12
 51371 Leverkusen-Rheinldorf

Bearbeitung:

weigoitPlan gmbh
 ARCHITEKTEN UND INGENIEURE
 Brügelmannstraße 16-18, 50679 Köln


Planinhalt:

GGs Am Friedenspark
Teilsanierung
Grundrisse-Trakt R, EG+OG


Gezeichnet:	Datum:	Maßstab:	Format:
Sh-L	15.04.2021	1:100	DIN A2

Objektnummer:	Phase:	Beutelt:	Ebene:	Inhalt:	Planart:	Plannr.:	Index:
6089	LP 3	--	--	AR	E	06	--

Etageplanung
 Bodenkanal EG

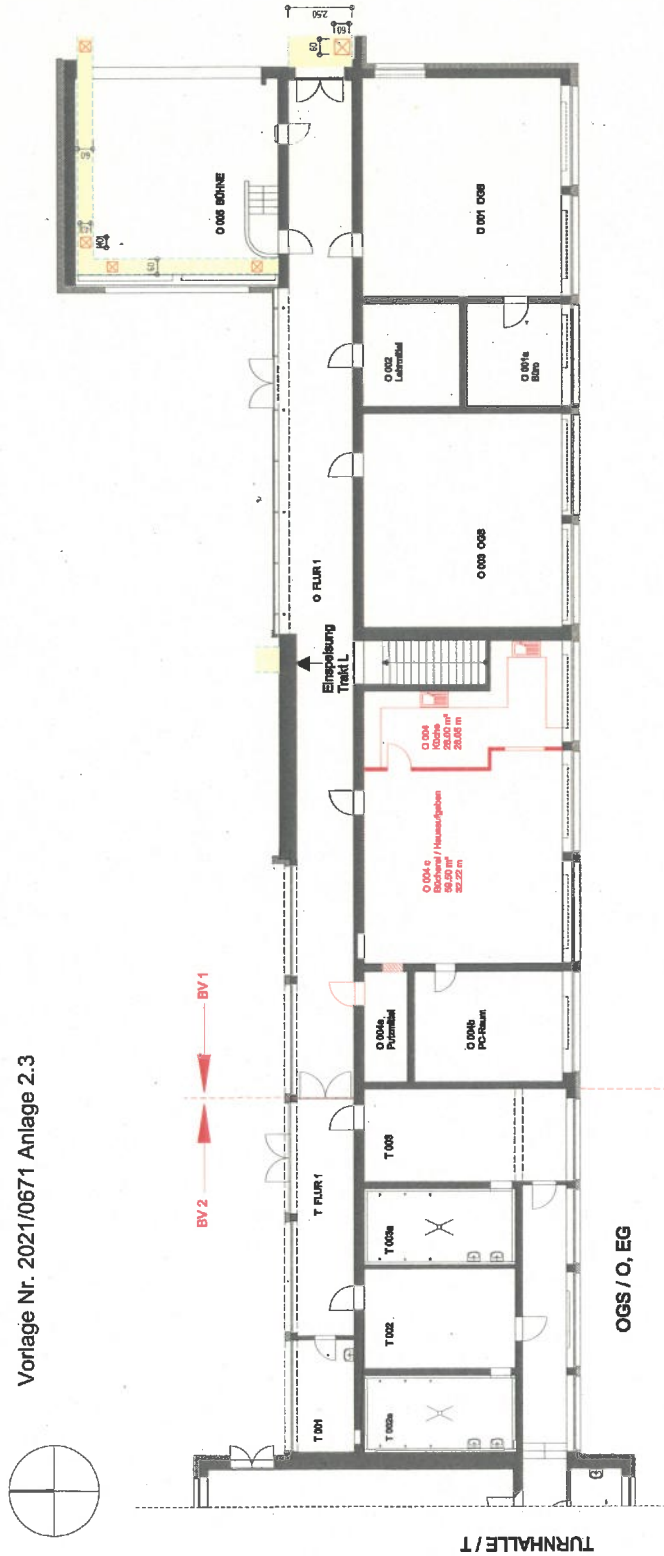

OGS / O, EG

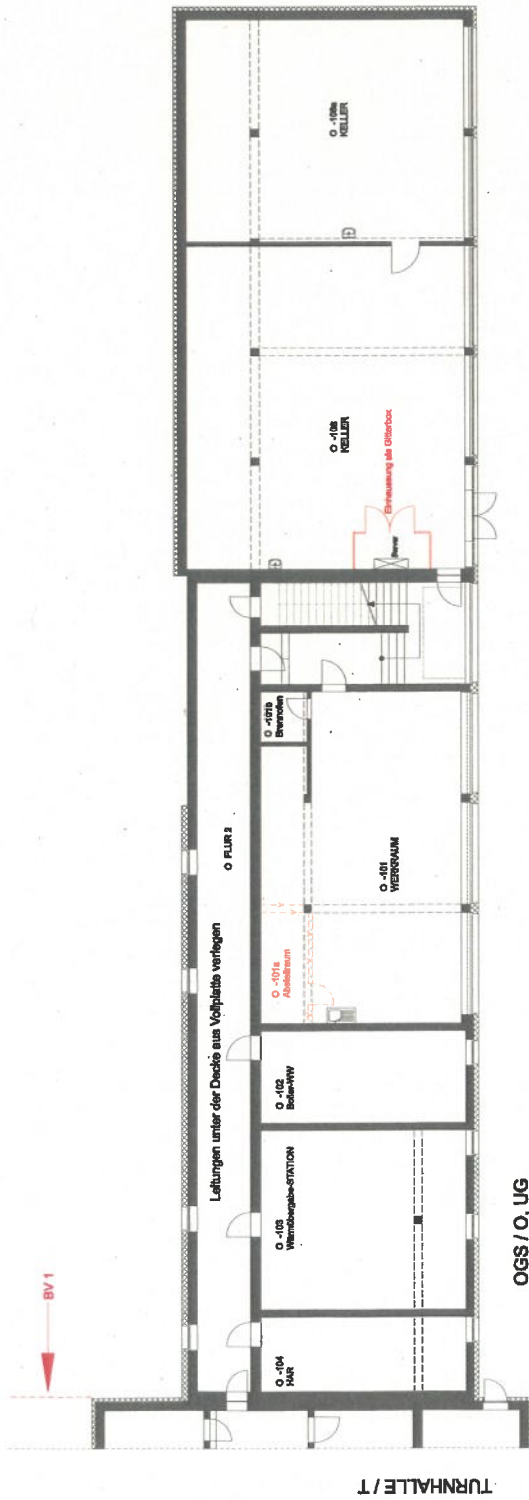

OGS / O, UG

Legende:

- Abbruch
 - Neubau
 - Bodenkanäle (nach örtlicher Feststellung)
 - Revidieren-Neu 60x60 / 40x40
- gem. Abstimmung mit der Schule, Stand 22.03.2021


Index	Bearbeitung	Datum
1		
2		
3		
4		



Stadt Leverkusen
Fb. Gebäudewirtschaft

Postfach 101140, 51311 Leverkusen
 Hauptstrasse 101, 51373 Leverkusen
 Internet: www.leverkusen.de

Neubau Baumaßnahme Heizung/Lüftung/Sanitär Einbaue Nachrichtentechnik
 Lageplan

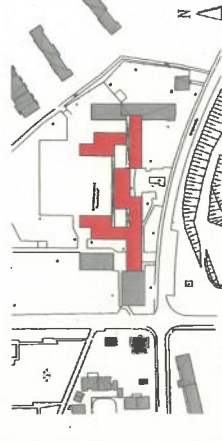


Standort
Netzestraße 12
 51371 Leverkusen-Rheindorf


Bearbeitung: **weigtplan gmbh**
 ARCHITECTEN UND INGENIEURE
 Bridgmannstraße 16-16, 50079 Köln

Planinhalt: **GGS Am Friedenspark**
Teilsanierung
Grundrisse-Trakt O, EG+UG

Geschicht:	Datum:	Maßstab:	Format:			
SH-L	16.04.2021	1:100	DIN A1			
Objektnummer:	Phase:	Bauart:	Inhalt:	Planart:	Platz:	Index:
6089	LP 3	-	EG AR	E	06	-

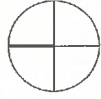


- Legende:**
- vorh. Bodenplatte (aus Revit-Plänen, Stand 1604)
 - Neubau gem. Abkündigung mit der Schule, Stand 22.03.2021. (in den Sanitärräumen nach Entwurfsplanung AK-E-03)
 - Revideckel-Neu 60x60 / 40x40
 - dTts
 - Dicht und selbstschließende Tür

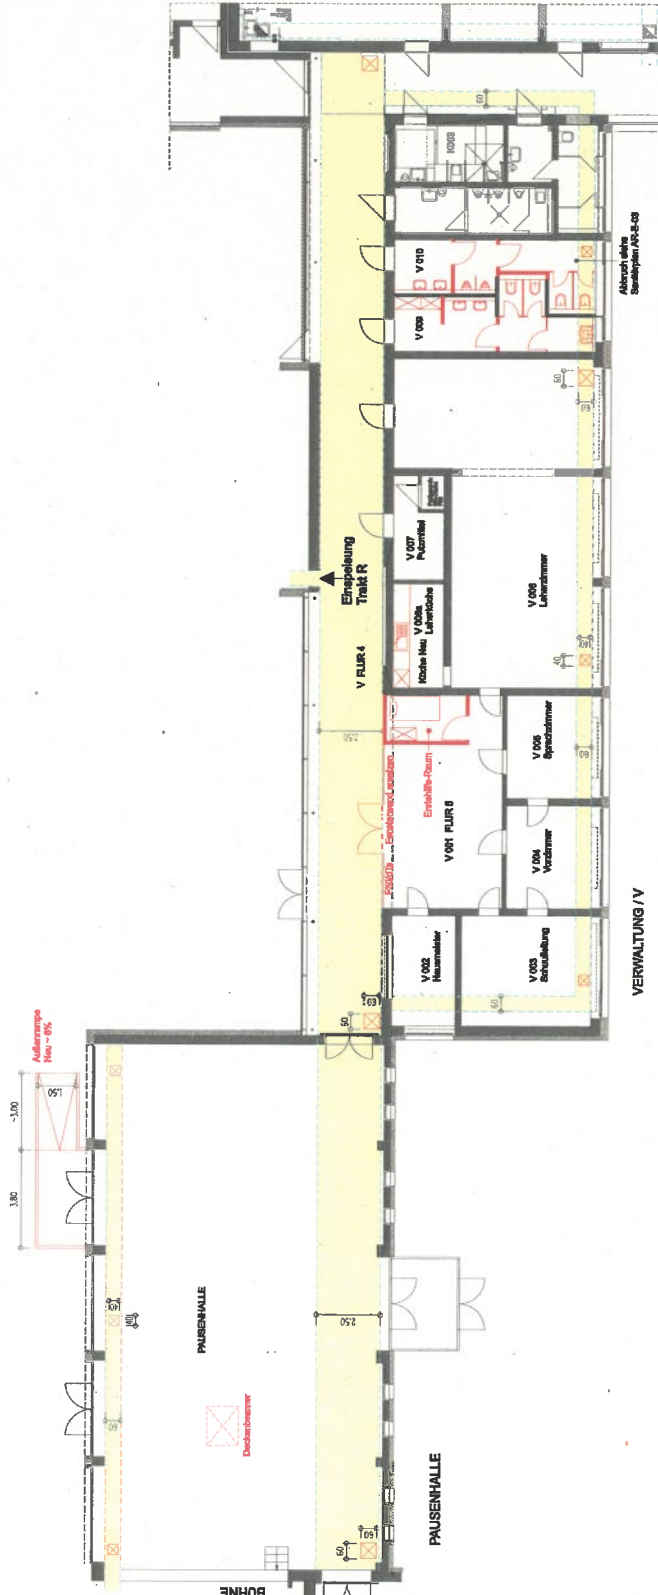

Index	Beschreibung	Gen.	Datum
d	Baufahrt		
c			
b			
a			

Stadt Leverkusen
Fb. Gebäudewirtschaft
 Postfach 101140, 51311 Leverkusen
 Hauptstraße 101, 51373 Leverkusen
 Internet: www.leverkusen.de

Neubau Baureinhaltung Heizung/Lüftung/Genitor Einträge Nachrichtentechnik
 Loggeblöcke

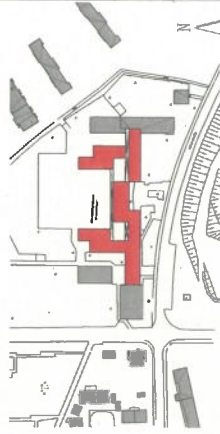

Standort
 Netzestraße 12
 51371 Leverkusen-Rheinort

Bearbeitung:
weigtPlan gmbh
 ARCHITEKTEN UND INGENIEURE
 Brogelmannstraße 16-18, 50178 Köln

Planinhalt:
 GGS Am Friedenspark
 Teilanlieferung
 Grundries-Trakt V+Pausenhalle, EG

Gesetzblatt:	Datum:	Maßstab:	Format:
SH-L	16.04.2021	1:100	DIN A1
Objektnummer:	Phase:	Bauart:	Ebene:
6080	LP 3	--	EG
			AR
			E
			07
			--
			Indec

1 2 3 4 5 6 7 8 9 10 11 12 13 14 15 16 100 mm