


# Geltungsbereich des Bebauungsplanes Nr. 247/I

## "Wiesdorf - zwischen Friedrich-Ebert-Straße, Lichstraße, Birkengartenstraße und Peschstraße (MontanusQuartier)"

**Anlage 1**  
zur Vorlage  
Nr. 2021/0554

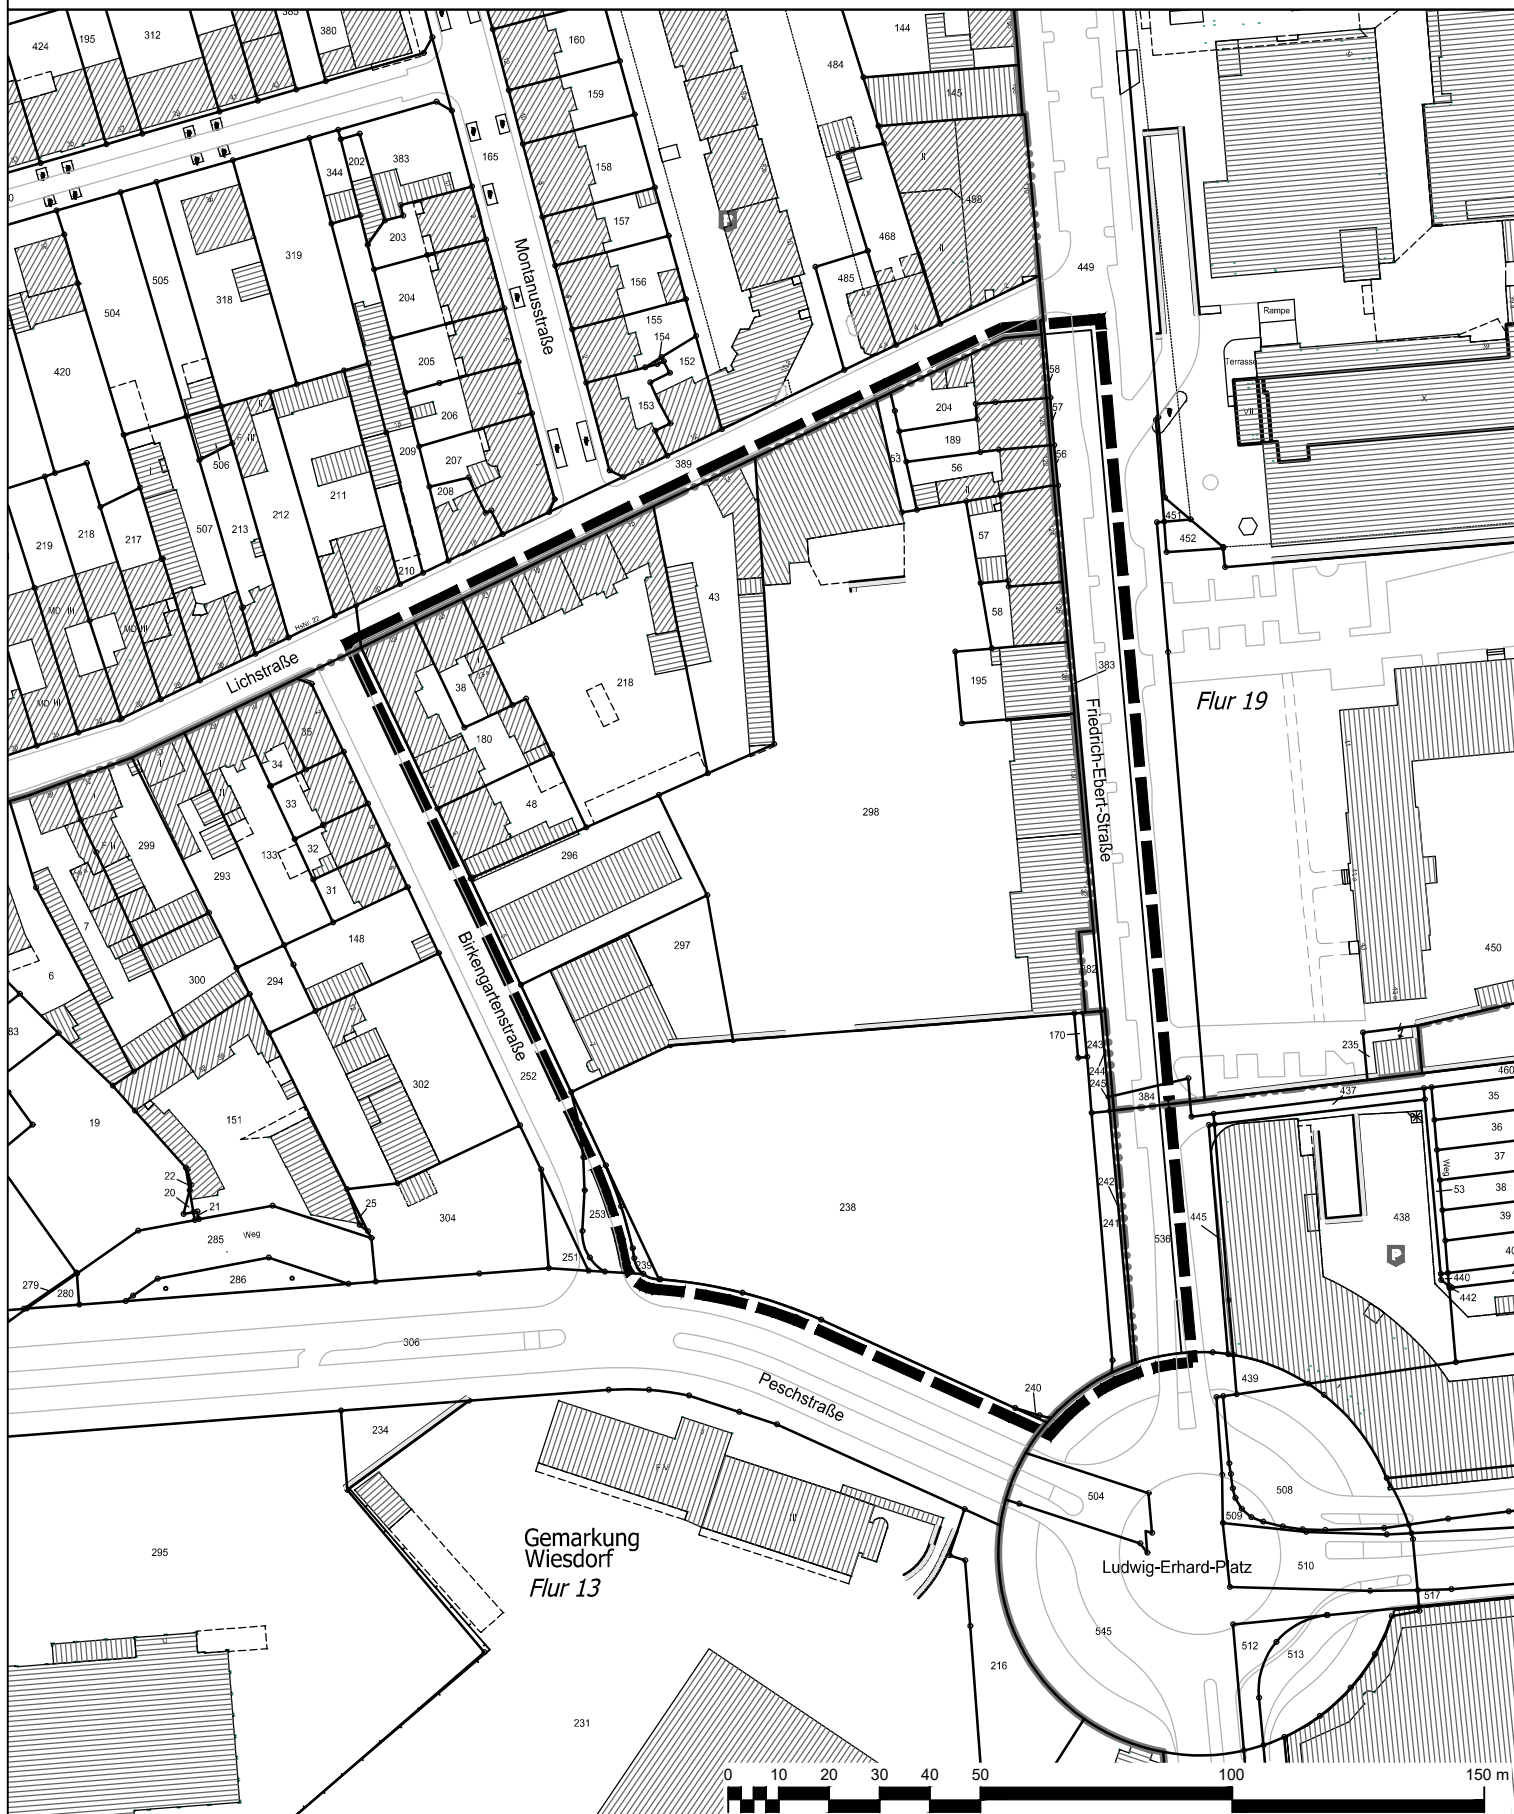

Geltungsbereich des Bebauungsplanes Nr. 247/I  
"Wiesdorf - zwischen Friedrich-Ebert-Straße,  
Lichstraße, Birkengartenstraße und Peschstraße  
(MontanusQuartier)"

**Stadt Leverkusen Fachbereich Stadtplanung**

Projekt: Bebauungsplan Nr. 247/I "Wiesdorf - zwischen Friedrich-Ebert-Straße,  
Lichstraße, Birkengartenstraße und Peschstraße (MontanusQuartier)"

Maßstab 1:1500 Stand: Mai 2021

Abt.: 613 Sachbearbeitung: Bu Bearb./CAD: Wein Geplottet/gedruckt am: 05.05.2021  
Pfad: G:\613\02\_CAD\_GIS\01\_BPläne\247\_I\_Wiesdorf\_zw\_Fr\_Ebert\_Str\_Lichstr\_Birkengartenstr\_Peschstr\00\_Projektvorlauf\Anlagen\_2021\_0554\  
Dateiname: 20210505\_247\_I\_Anlagen.dwg Zuletzt gespeichert am: 05.05.2021

