


Geltungsbereich des Bebauungsplans Nr. 44/78/III
"Lützenkirchen - Im Dorf" - 1. Änderung

Anlage 1
zur Vorlage
Nr. 2021/0507

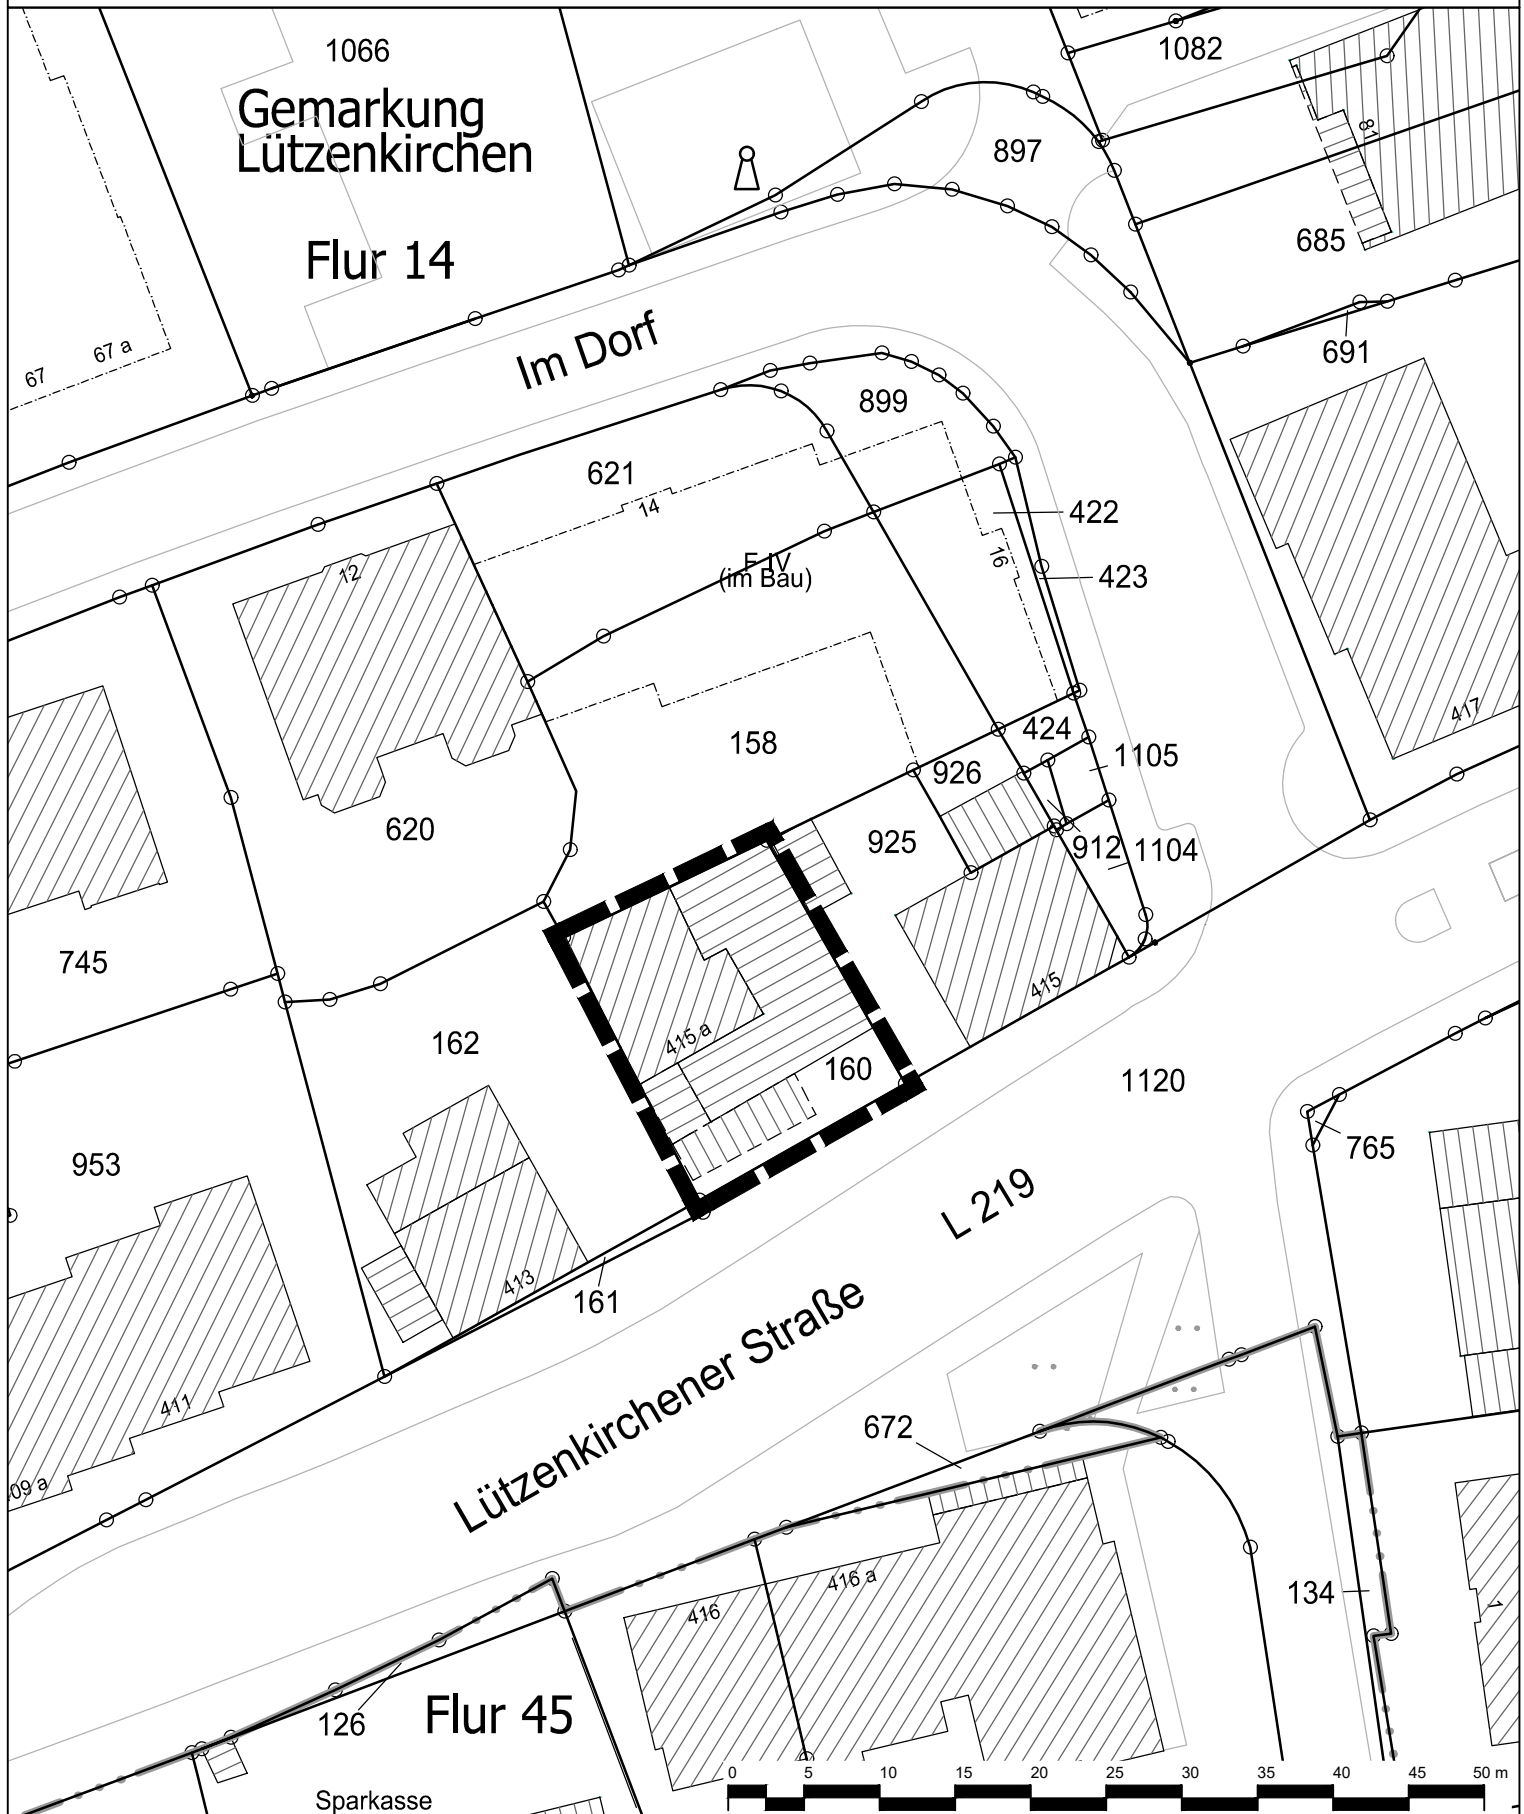

Geltungsbereich des Bebauungsplans Nr. 44/78/III
"Lützenkirchen - Im Dorf" - 1. Änderung

Stadt Leverkusen Fachbereich Stadtplanung

Projekt: Bebauungsplan Nr. 44/78/III "Lützenkirchen - Im Dorf" - 1. Änderung

Maßstab 1:500 Stand: Mai 2021

Abt.: 613 Sachbearbeitung: Pri Bearb./CAD: Wein Geplottet/gedruckt am: 31.05.2021

Pfad: G:\613\02_CAD_GIS\01_BPläne\44_78_III_Lützenkirchen_Im_Dorf_1_Änderung\01_BPlan\01_Aufstellung\

Dateiname: 20210531_44_78_III_1_Änd_Anlagen.dwg

Zuletzt gespeichert am: 31.05.2021

