


# ENTWURFSSTUDIE

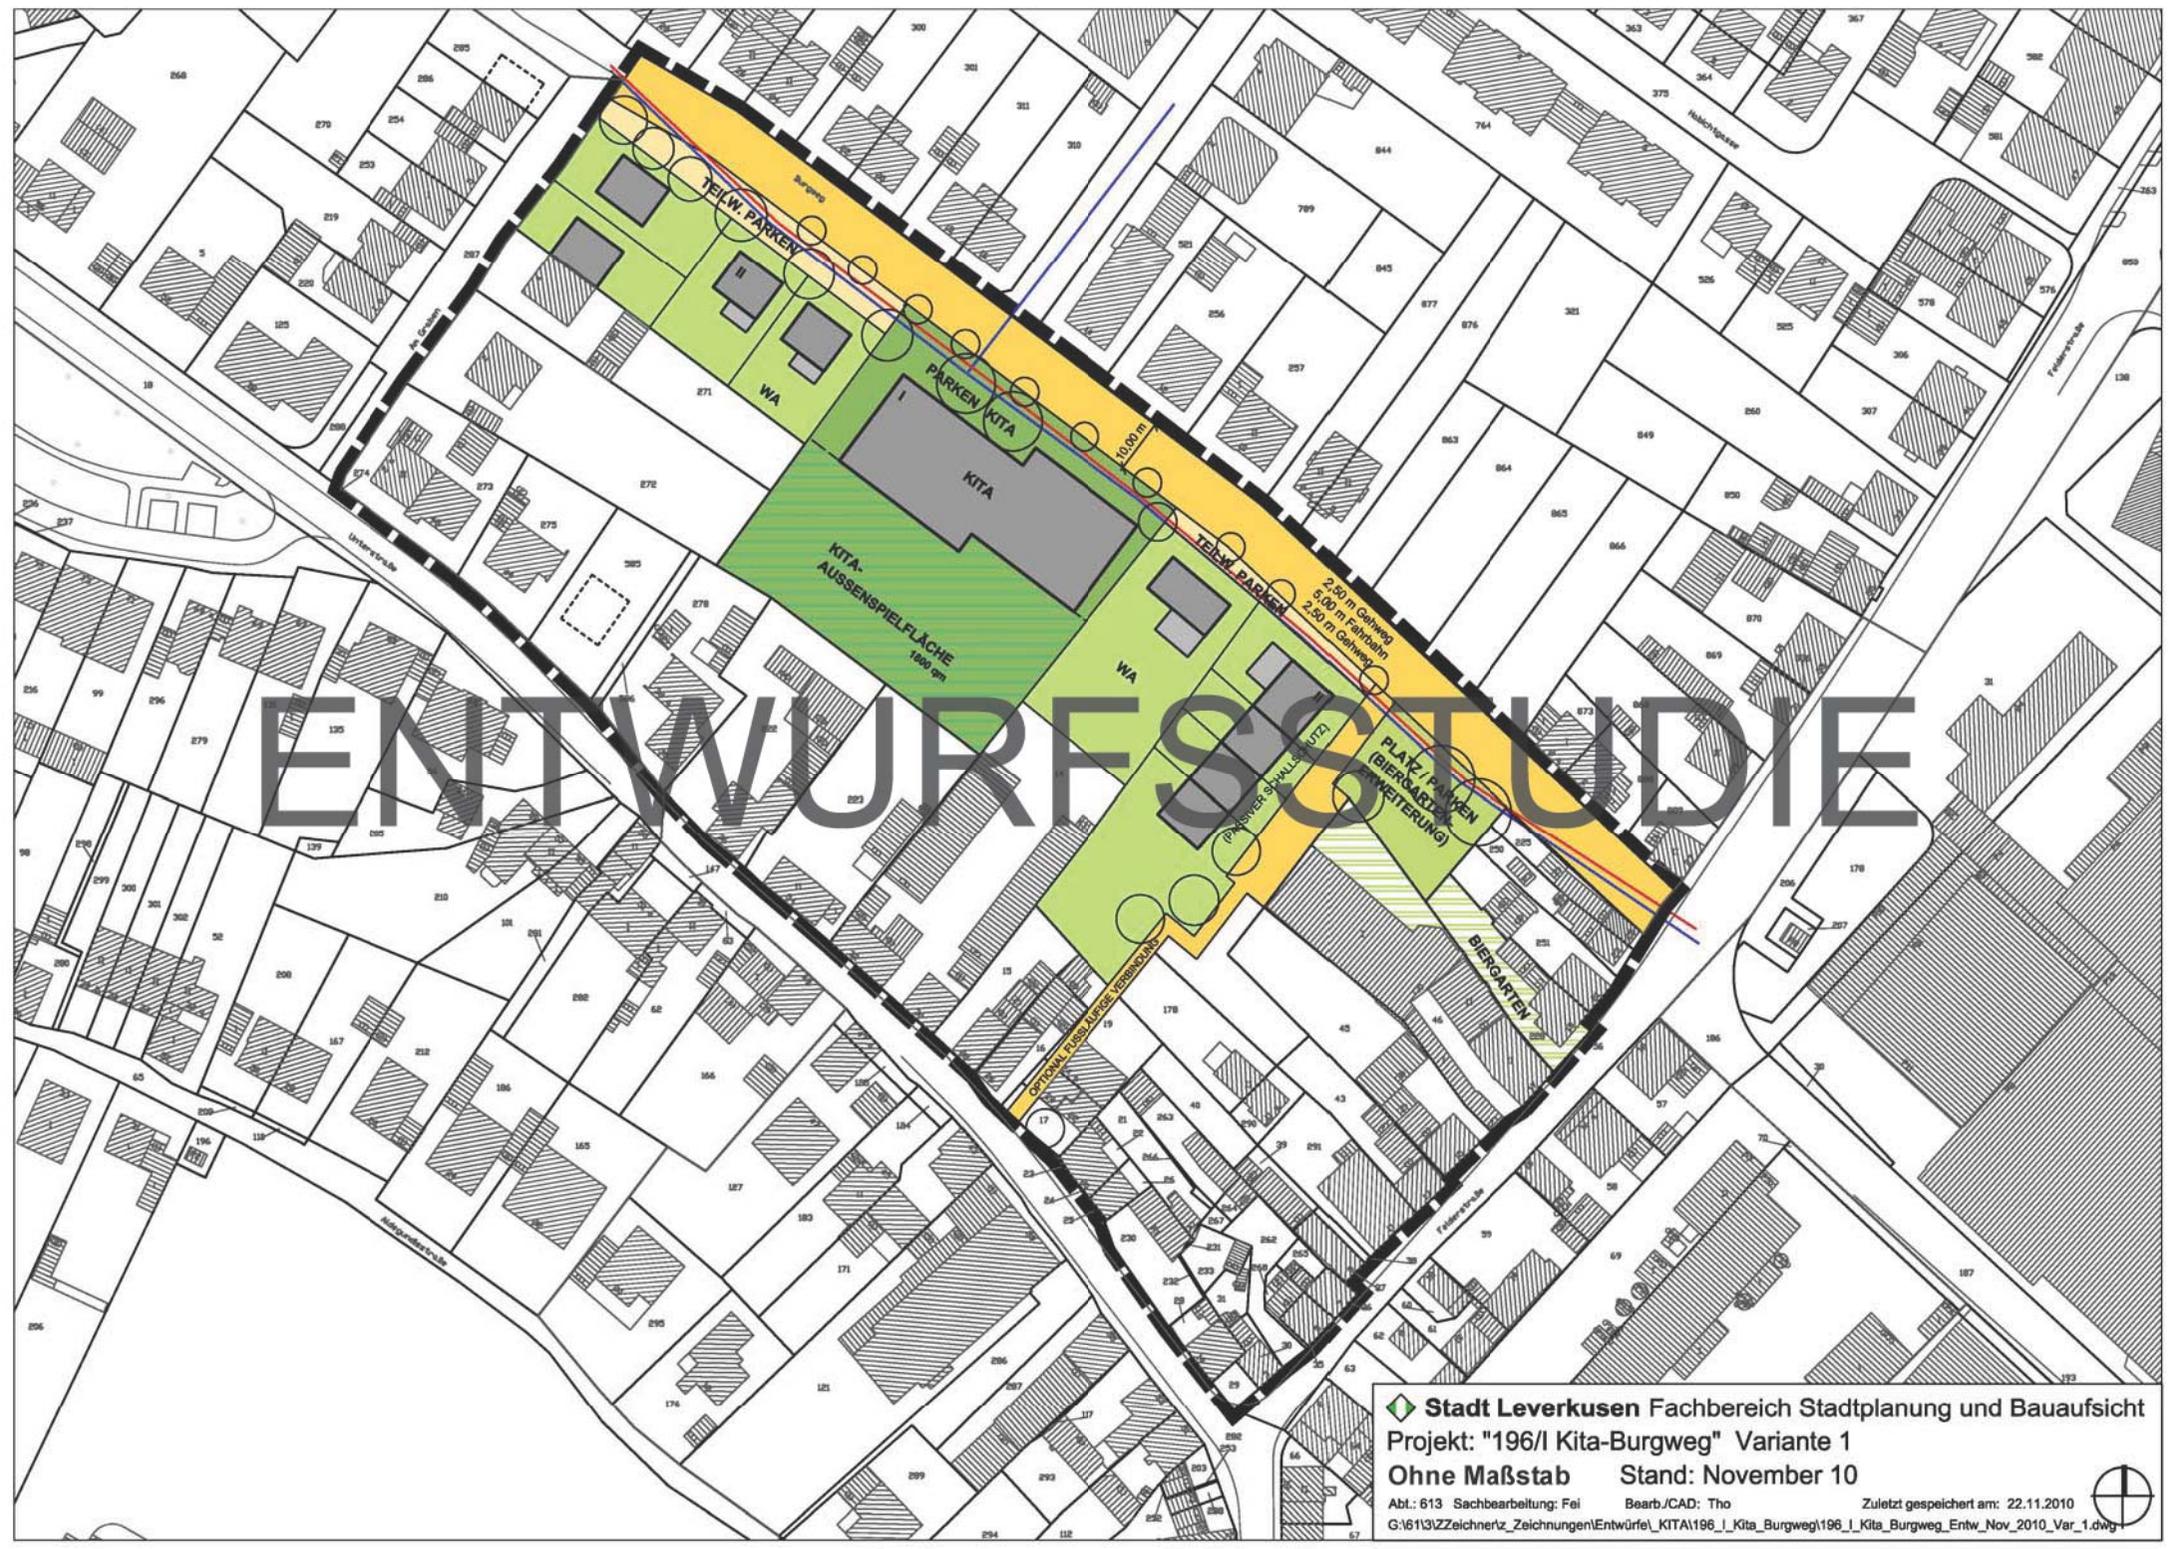

◆ **Stadt Leverkusen** Fachbereich Stadtplanung und Bauaufsicht  
Projekt: "196/I Kita-Burgweg" Variante 1  
Ohne Maßstab Stand: November 10  
Abl.: 613 Sachbearbeitung: Fei Bearb./CAD: Tho Zuletzt gespeichert am: 22.11.2010  
G:\613\Zeichnerz Zeichnungen\Entwürfe\_KITA\196\_I\_Kita\_Burgweg\196\_I\_Kita\_Burgweg\_Entw\_Nov\_2010\_Var\_1.dwg

