


Flur 14

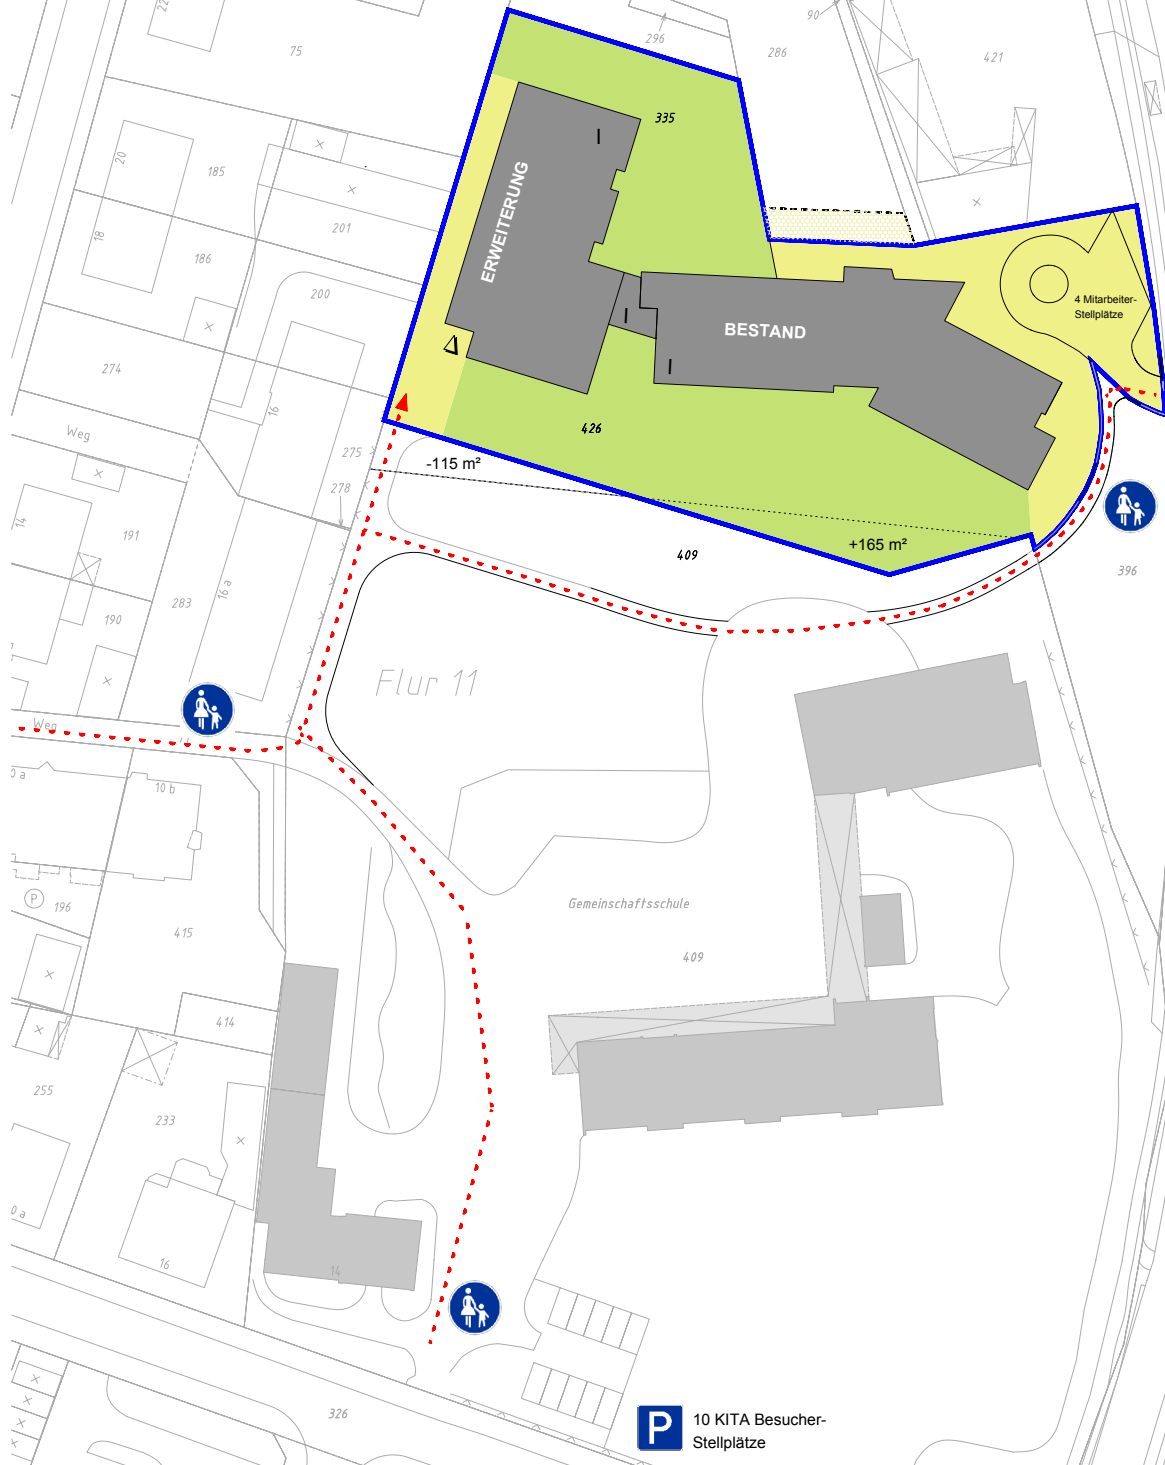

- GrundstücksgroÙe: ~ 4.470 m²
- GebäudegrundfläÙe/ BGF gesamt: ~1.550 m²
- GebäudegrundfläÙe/ BGF Bestand: ~850 m²
- GebäudegrundfläÙe/ BGF Erweiterung: ~700 m²
- AussenspielfläÙe: ~ 1.250 m² + 660 m² = ~1.910 m²
- Aussenanlagen (Eingang, Parken, Feuerweh-
zufahrt, Anlieferung, Bepflanzung):
~ 760 m² + 250 m² = ~1.010 m²



MACHBARKEITSSTUDIE

Erweiterung einer 4-gruppigen KITA um 2 Gruppen

Oulustraße 15, Gemarkung Schlebusch, Flur 11, Flurstück 426, 396

Lageplan M. 1:1000 STAND: 25.08.2010 VORABZUG