




nebeneingang umkleide

erneuerung der hallentore


erneuerung der hallentore

ansicht fahrzeughallen

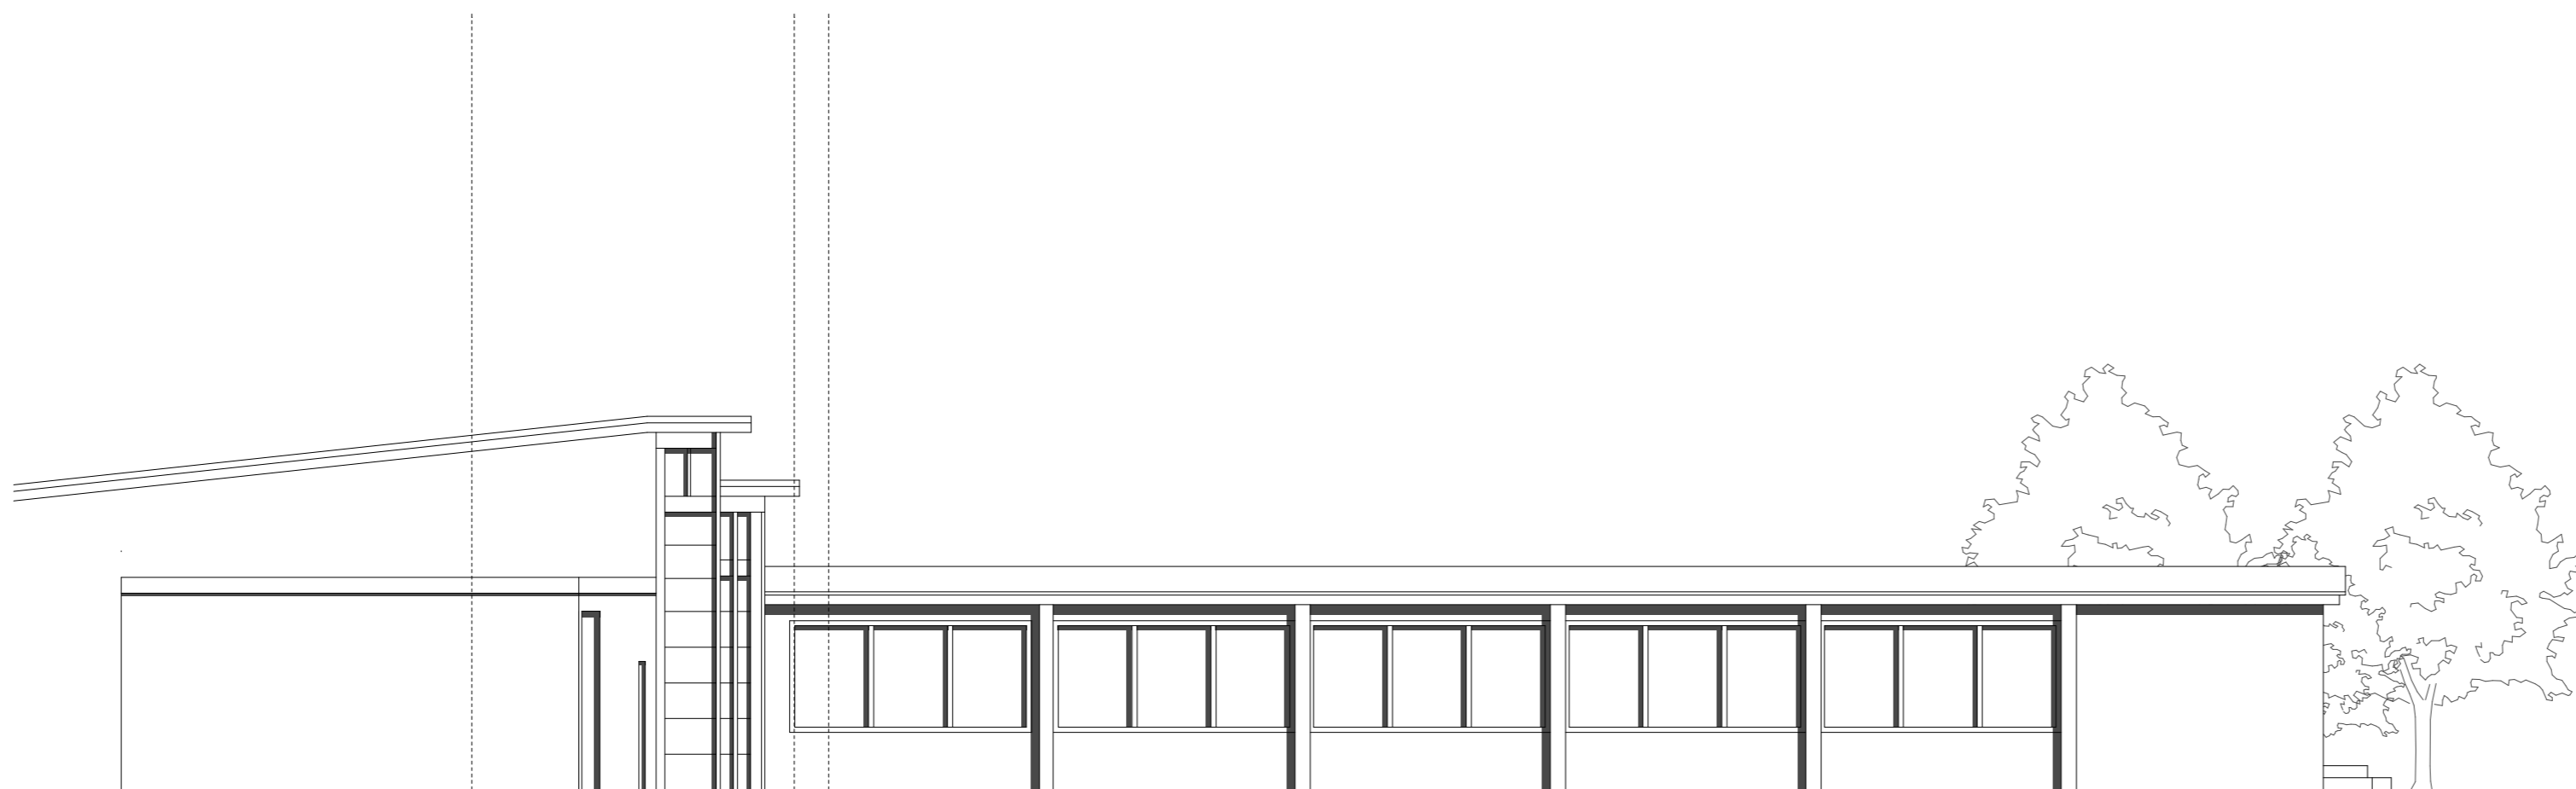

ansicht schulungsraum

Stadt Leverkusen
Fb. Gebäudewirtschaft

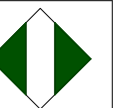

Postfach 101140, 51311 Leverkusen
Hauptstrasse 101, 51373 Leverkusen
Internet: www.leverkusen.de

Neubau Baunterhaltung Heizung/Lüftung/Sanitär Elektro Nachrichtentechnik

Projekt: Freiwillige Feuerwehren im Konjunkturprogramm II



Standort: Opladener Str. 2a
Leverkusen-Schiebusch

Bearbeitung: Birgit Molter
Tel.: 0214 / 406-6548
Fax: 0214 / 406-6574

Darstellung:
Ansichten Feuerwache

Gez.: Birgit Molter Maßstab: 1/100 Datum: 30.10.2009

Objekt:	Phase:	Bauteil:	Darst.:	Ebene:	Inhalt:	Index:	Status:
6095	-	-	-	-	-	-	-