


Vorhabenbezogener Bebauungsplan V 21/I
"Smidt Wohncenter - Möbelhaus II und Lagergebäude"
- Aufstellungsbeschluss -

Anlage 5

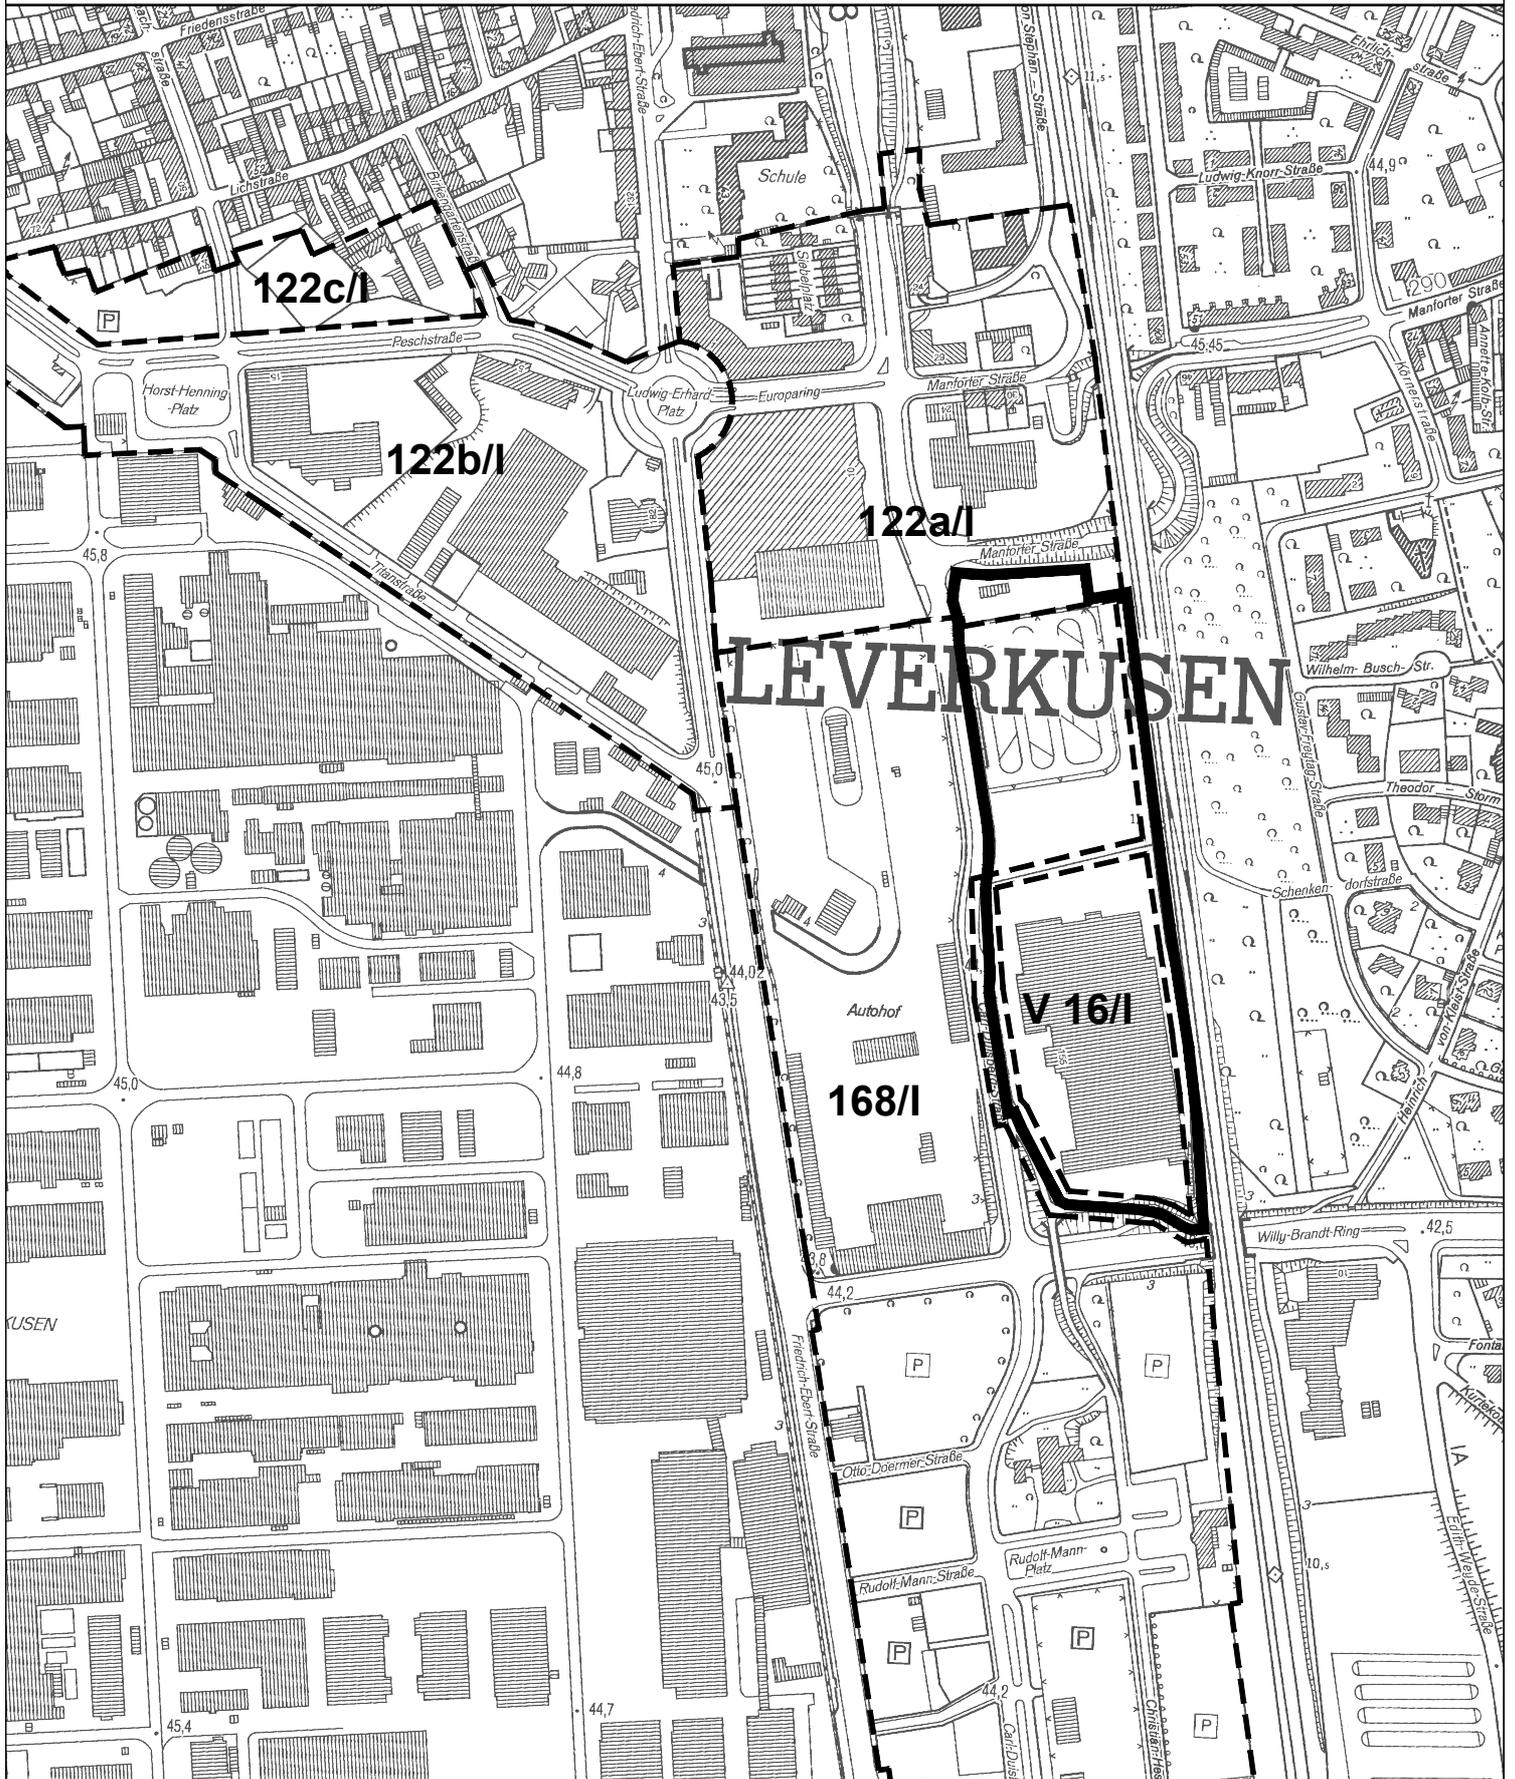

- Geltungsbereich des vorhabenbezogenen Bebauungsplanes V 21/I "Smidt Wohncenter - Möbelhaus II und Lagergebäude"
- Rechtsverbindliche Bebauungspläne (Auszüge)

Stadt Leverkusen Fachbereich Stadtplanung und Bauaufsicht
 Projekt: Vorhabenbezogener Bebauungsplan V 21/I
 "Smidt Wohncenter - Möbelhaus II und Lagergebäude"
 Maßstab 1:5000 Stand: Februar 2011

