


# Entwicklungsstudie B 8 / Europaring - Planung

## Lageplan

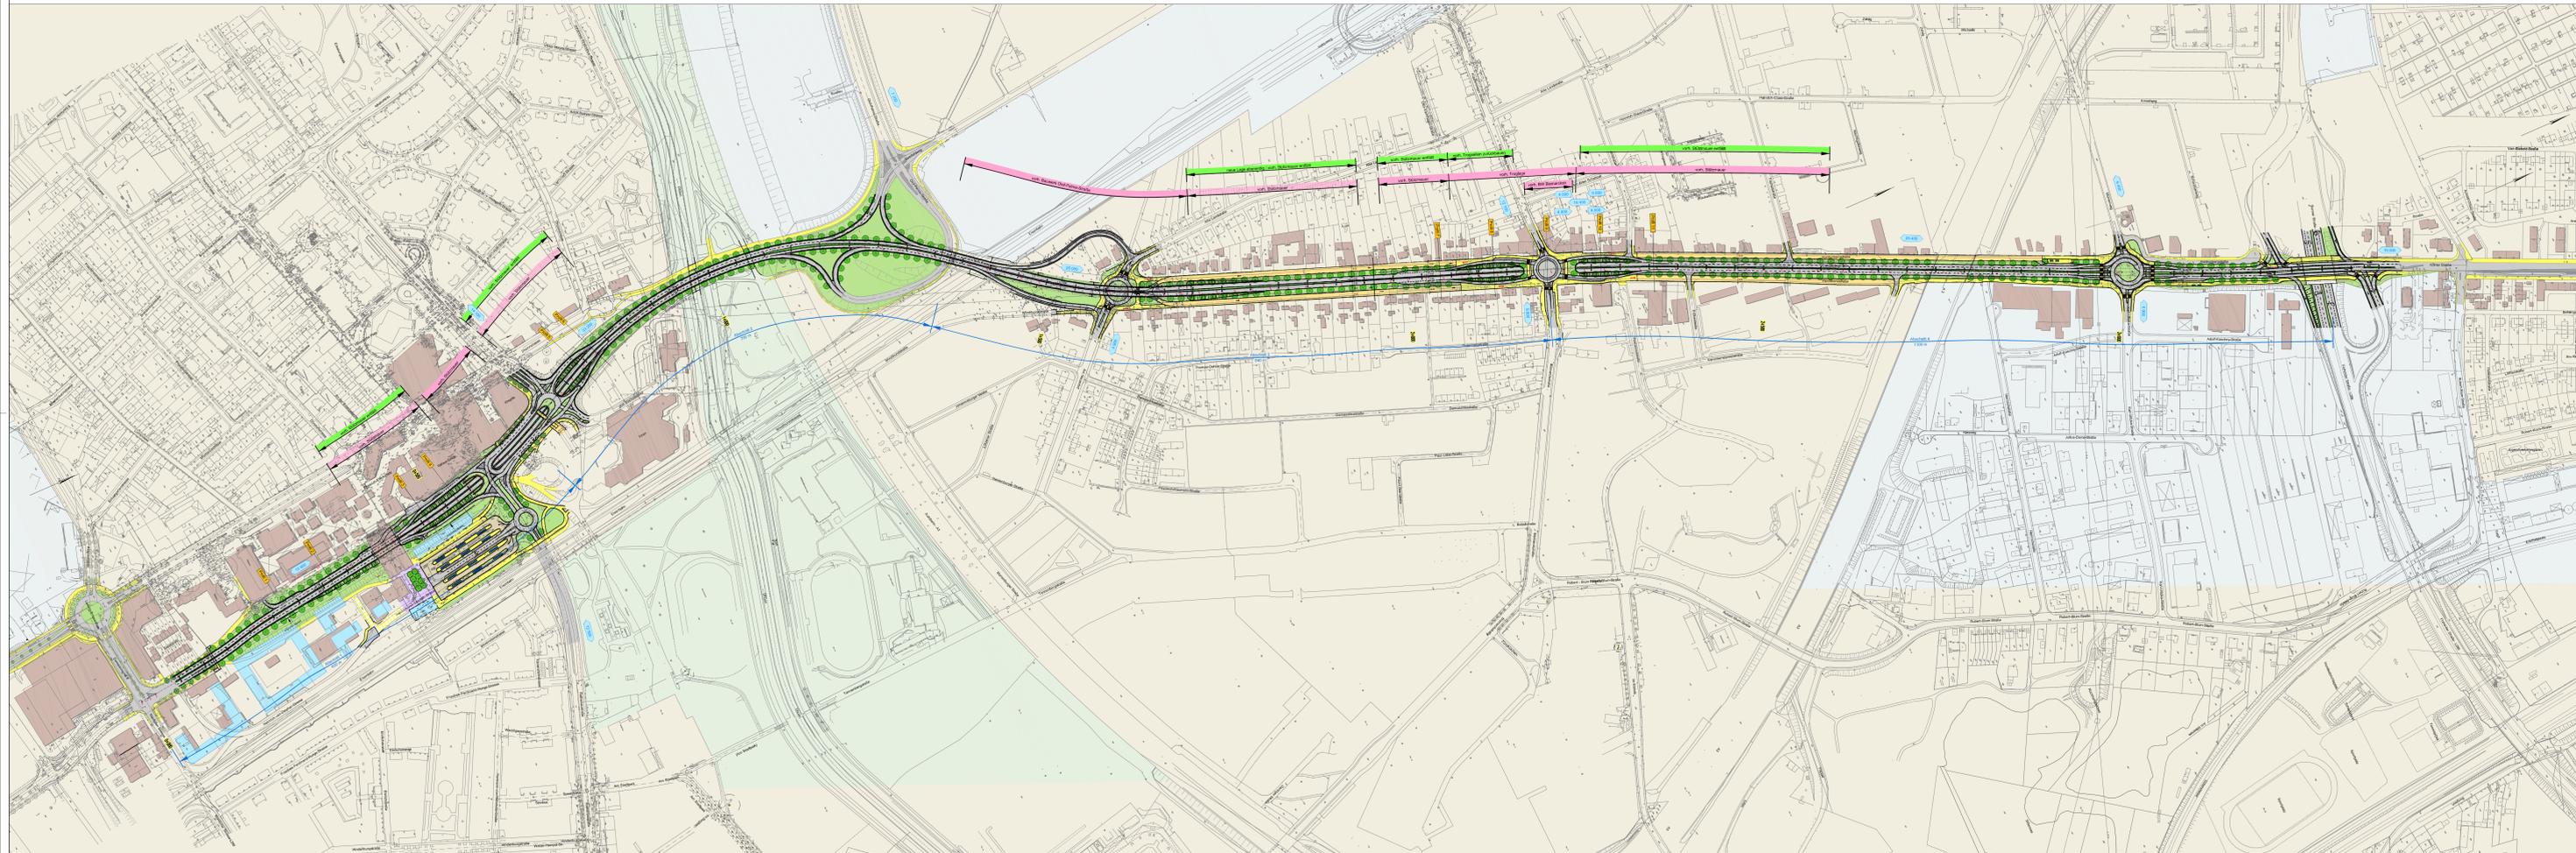

## Höhenplan

