Fassade F4

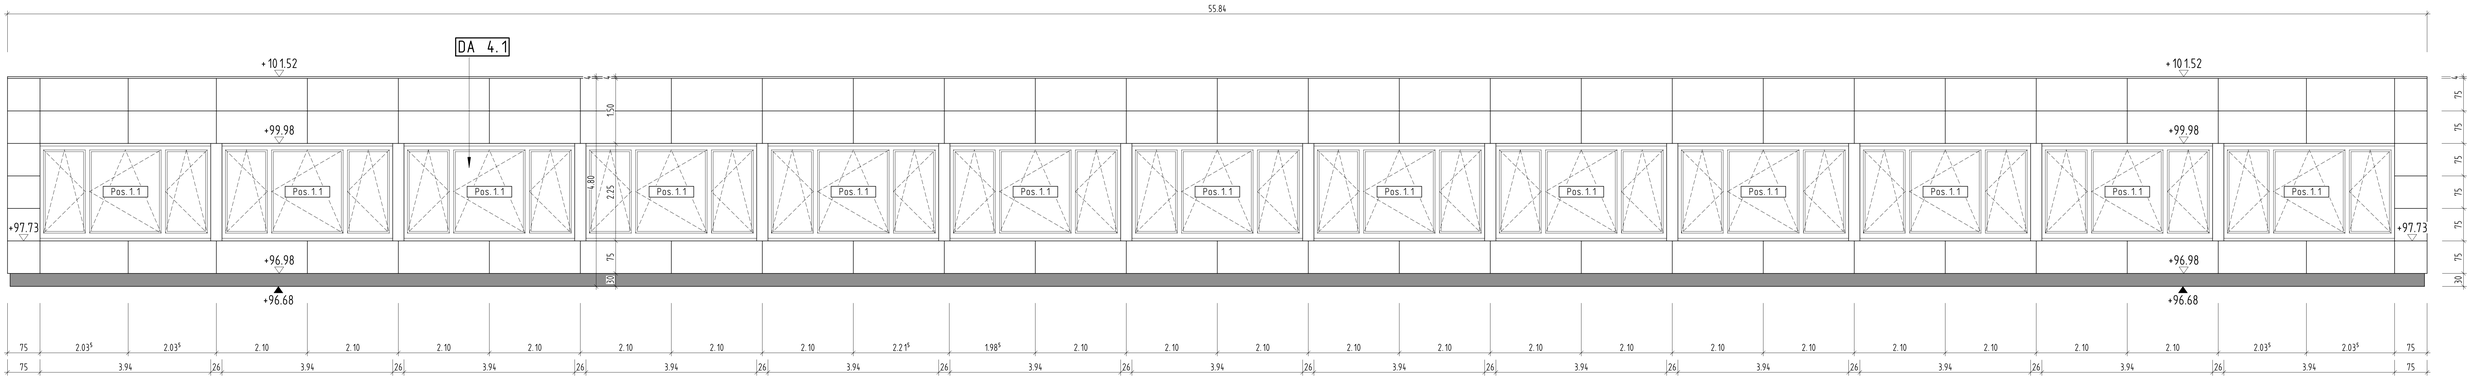

Fassade F1

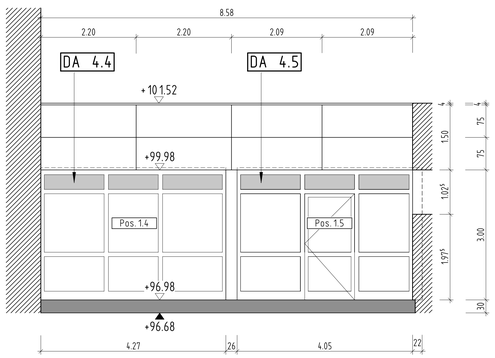

Fassade F2

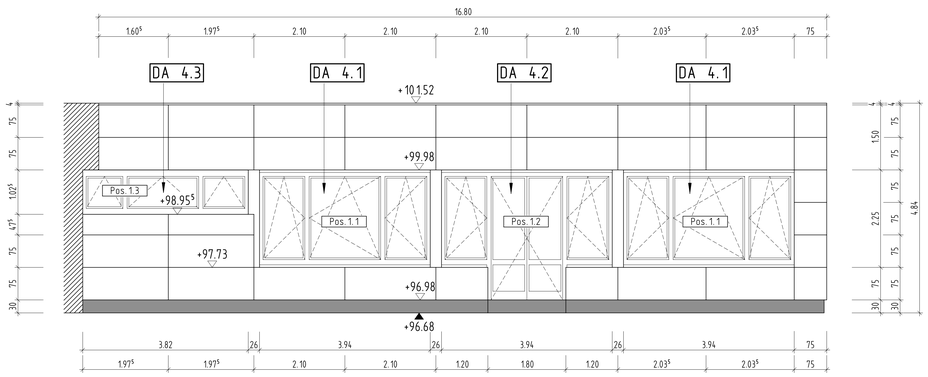

Fassade F3

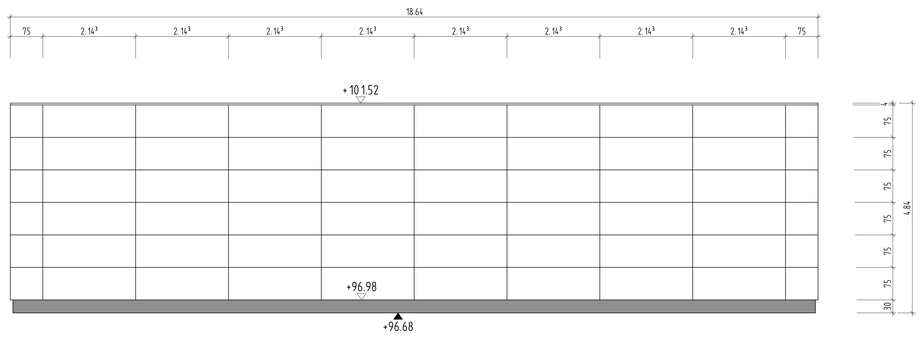

Fassade F5

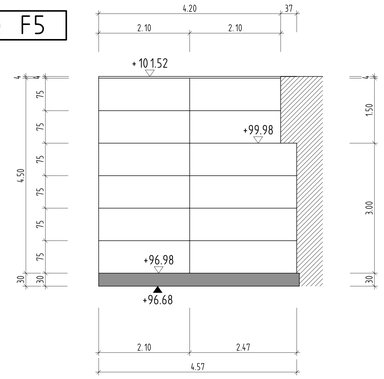

Fassade F6

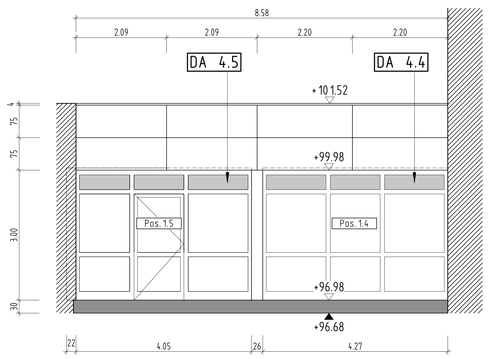

Fassadenübersicht/Dachdraufsicht

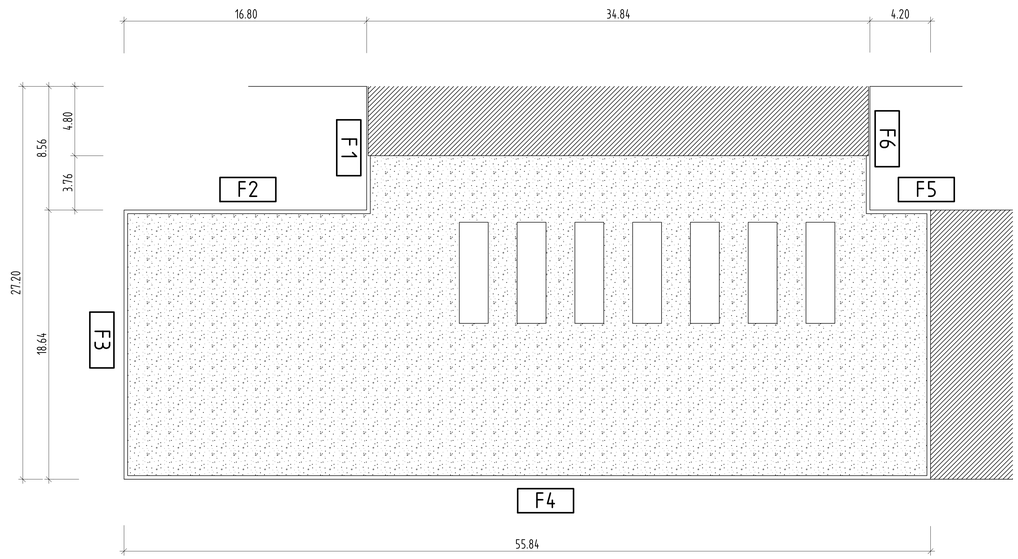

PLANUNGSSTAND: 27.09.2010

DATUM	Z	⚠	ÄNDERUNGEN

A1-A

AUSFÜHRUNG

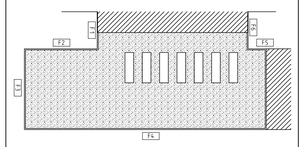

BAUVORHABEN:
Energetische Sanierung des WHG Leverkusen
Werner-Heisenberg-Strasse 1 , Leverkusen-Lützenkirchen

BAUHERR: Stadt Leverkusen - Fb. Gebäudewirtschaft
Postfach 101140, 51311 Leverkusen
Hauptstrasse 101, 51373 Leverkusen

ARCHITEKT: DIPL. ING. FRIEDER J. HEINZ - ARCHITEKT BDA / STADTPLANER SRL
KRONPRINZENSTRASSE 55, 42655 SOLINGEN, TELEFON 02 12 / 1 30 70, TELEFAX 02 12 / 20 49 91
MARKTPLATZ 16, 40764 LANGENFELD, TELEFON 0 21 73 / 8 06 40, TELEFAX 0 21 73 / 8 06 12

MAßSTAB:	FORMAT:	PLAN NR.:	INDEX:	GEZ:
1 : 50	DIN A0	A 1	A	JH

DATUM: 27.09.2010

BAUHERR:

FASSADENANSICHTEN TRAKT-NW

FENSTER UND FASSADE

ARCHITEKT:

DATEI: A_01_Ansichten_Fenster_F PL 1 PLOTDATUM/ZEIT 27.09.2010 15:33