


Geltungsbereich des Bebauungsplans Nr. 237/I
"Erweiterung P+R-Parkplatz/S-Bahnhof Rheindorf"

Anlage 1

zur Vorlage
Nr. 2021/0772

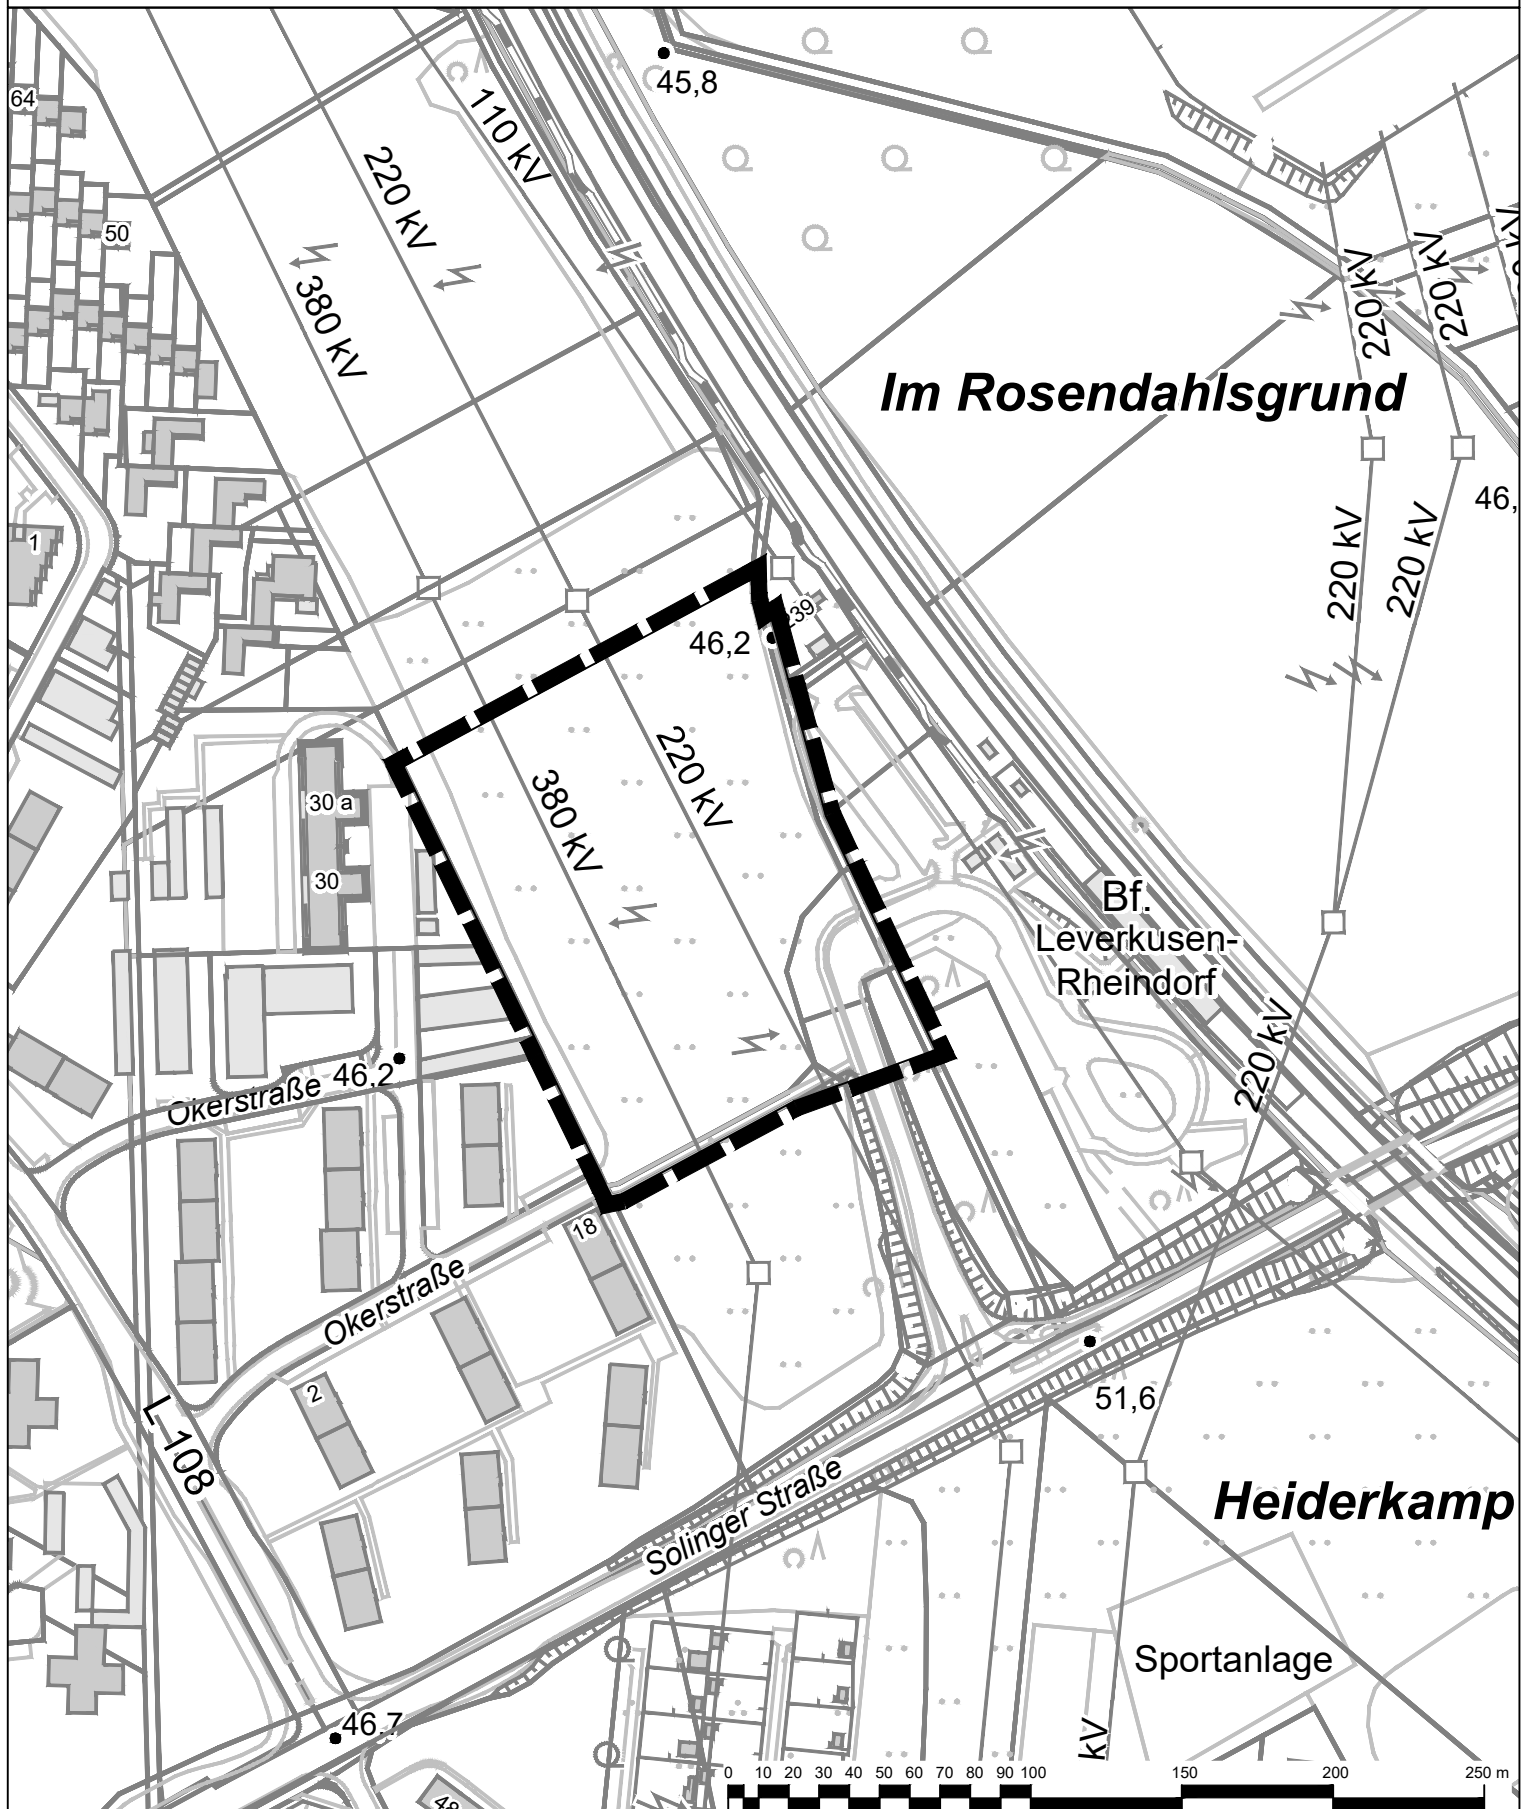

 Geltungsbereich des Bebauungsplans Nr. 237/I
"Erweiterung P+R-Parkplatz/S-Bahnhof Rheindorf"

 **Stadt Leverkusen Fachbereich Stadtplanung**

Projekt: Bebauungsplan Nr. 237/I "Erweiterung P+R-Parkplatz/S-Bahnhof Rheindorf"

Maßstab 1:2500 Stand: September 2021

Abt.: 613 Sachbearbeitung: He Bearb./CAD: Wein Geplottet/gedruckt am: 21.09.2021
Pfad: G:\613\02_CAD_GIS\01_BPläne\237_I_Erweiterung_P_R_Parkplatz_S_Bahn_Rheindorf\01_BPlan\02_Frühzeitige\Dateiname: 20210921_237_I_zusätzl_Anlagen.dwg Zuletzt gespeichert am: 21.09.2021

