

Landschaftspflegerischer Begleitplan zum Bebauungsplan Nr. 237/I - "P+R-Parkplatz/S-Bahnhof Rheindorf"

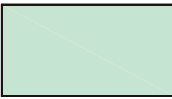


LEGENDE

Grenzen

 Geltungsbereich des Bebauungsplans

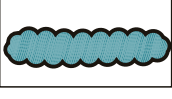
Bestand

 Mähwiese für die Landwirtschaft (einschließlich Säume)

 Grünfläche zur Erhaltung

 Teilversiegelung (Schotterweg - Erhaltung)

 Versiegelung

 Gehölzfläche zur Erhaltung

 Einzelbaum zur Erhaltung

Kompensation / Planung

 Gehölzstreifen/Baumhecke (M 1)

 Extensiv-Wiese mit Einzelsträuchern entlang der Grenze (M 2)

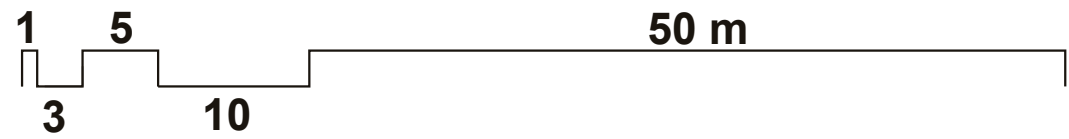
 Blumenwiese (M 3, mit Bäumen II./ III. Ordnung und mit Großsträuchern)

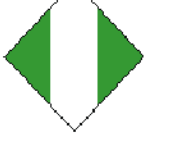
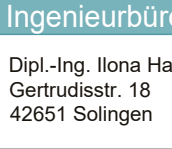
 Blumenwiese (Trennstreifen P + R, mit Bäumen III. Ordnung)

 Neuversiegelung P + R

 Baumschutzmaßnahme, bei Verlust Baumersatz

 Bezeichnung der Maßnahme



Geändert:	Datum:
Projekt: Bebauungsplan Nr. 237/I "Erweiterung P+R-Parkplatz/S-Bahnhof Rheindorf"	Blattbezeichnung: LBP_M_BP 237/I
Projektart: Landschaftspflegerischer Begleitplan	Datum / Bearbeitet: 27. September 2021 / IH
Planbezeichnung: Anlage 2 - Maßnahmenplan	Maßstab: 1 : 500
Auftraggeber:  Stadt Leverkusen Fachbereich Stadtplanung Elberfelder Haus 51311 Leverkusen	
Bearbeitung:  Ingenieurbüro + Landschaftsarchitektur HAACKEN Dipl.-Ing. Ilena Haacken Gertrudisstr. 18 42651 Solingen Landschaftsarchitektin AKNW www.haacken-landschaftsarchitektur.de Fon 0212 - 254 35 06 Fax 0212 - 254 35 02 E-Mail: ihaacken@t-online.de	