


Landschaftspflegerischer Begleitplan zum Bebauungsplan Nr. 237/1 - "P+R-Parkplatz/S-Bahnhof Rheindorf"

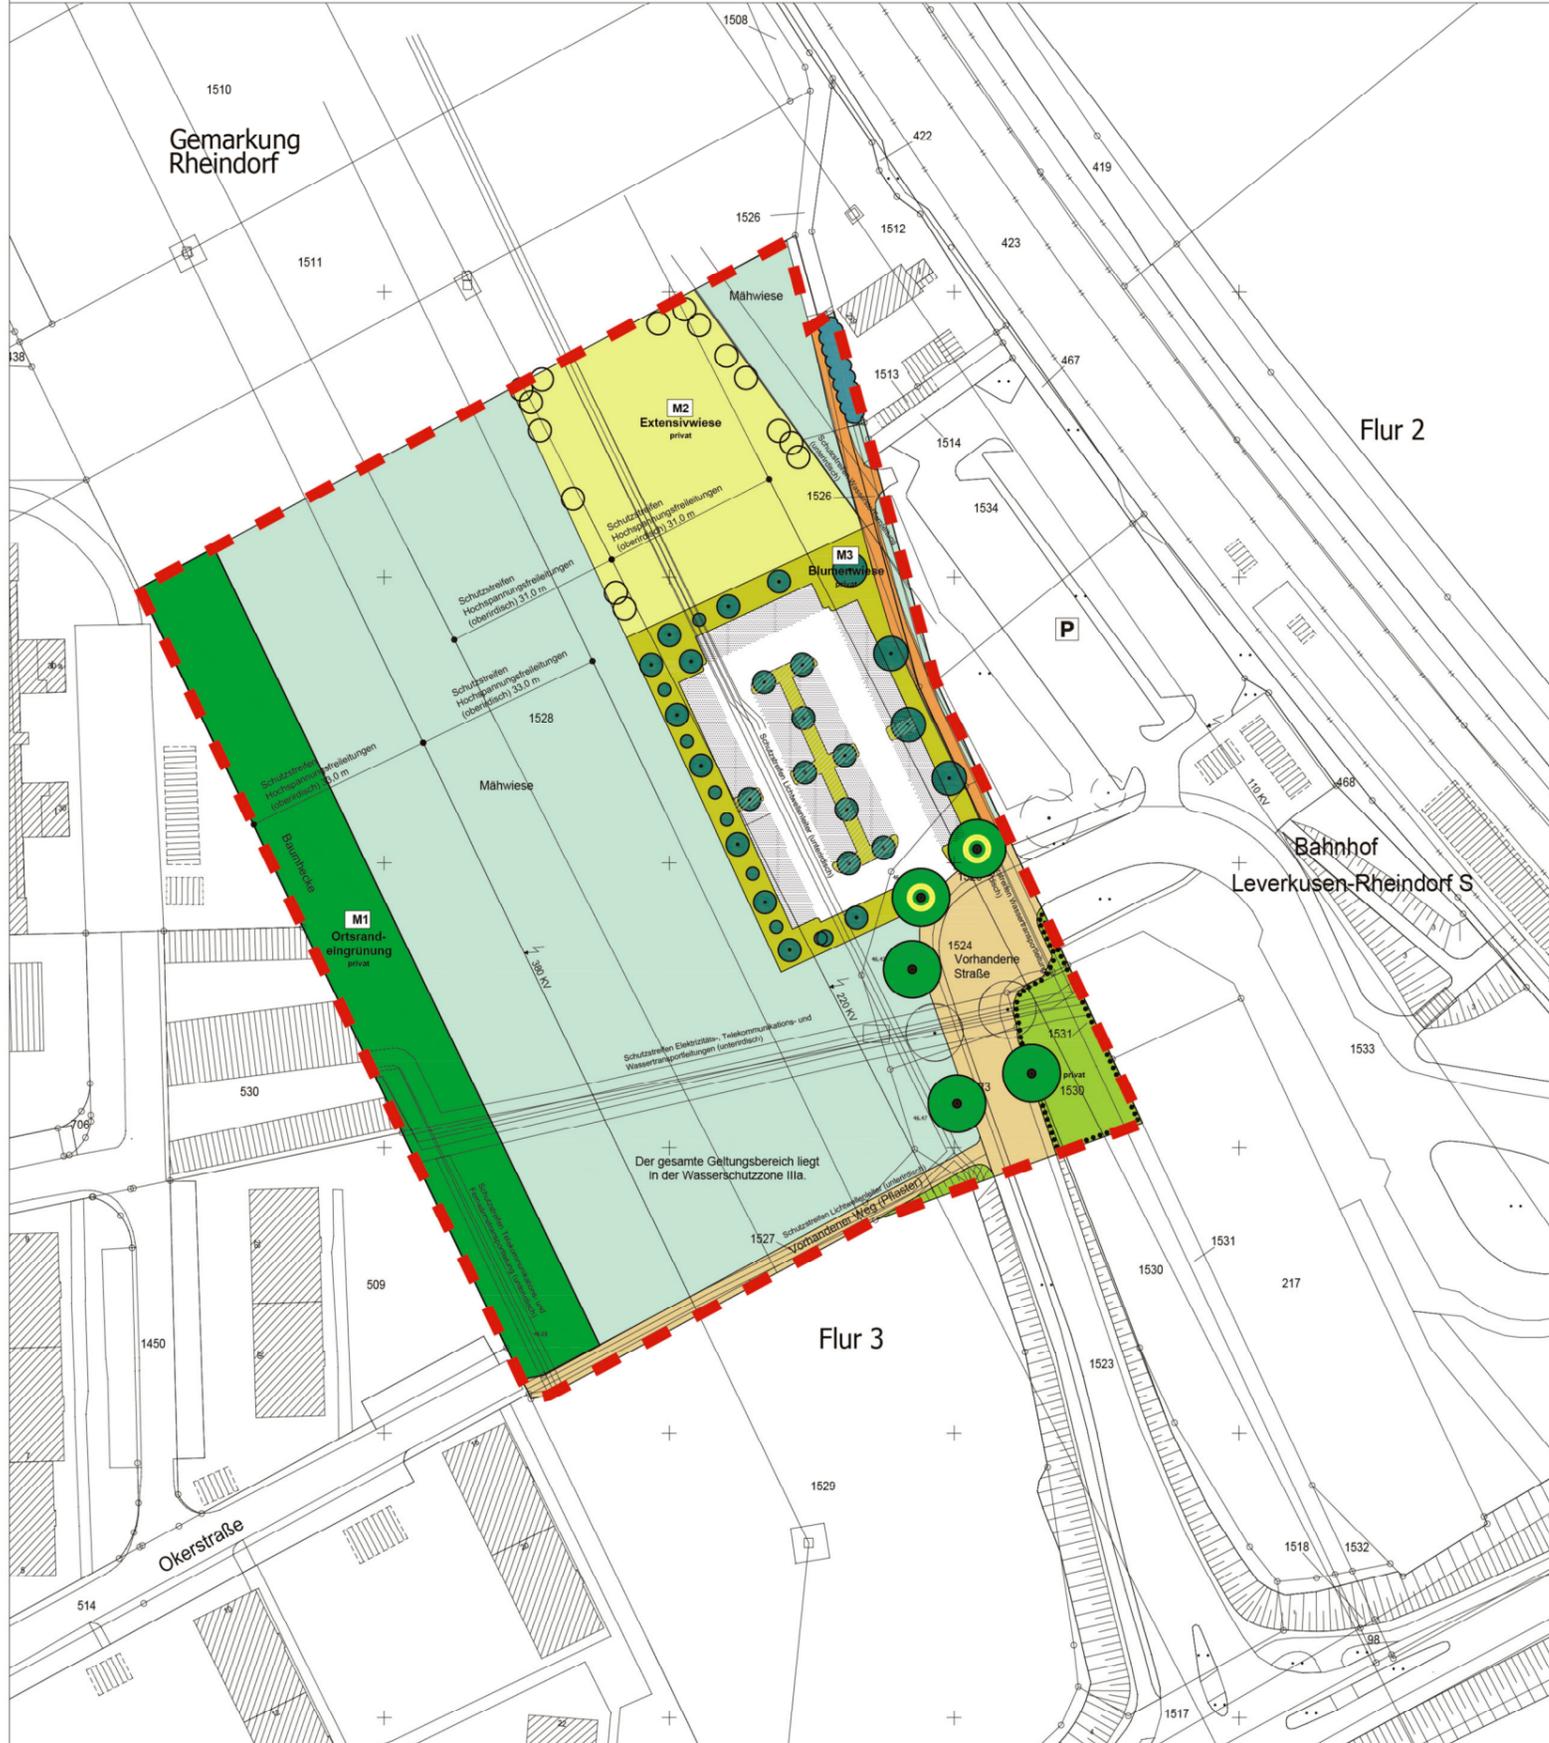

LEGENDE

Grenzen

Geltungsbereich des Bebauungsplans

Bestand

Mähwiese für die Landwirtschaft (einschließlich Säume)

Grünfläche zur Erhaltung

Teilversiegelung (Schotterweg - Erhaltung)

Versiegelung

Gehölzfläche zur Erhaltung

Einzelbaum zur Erhaltung

Kompensation / Planung

Gehölzstreifen/Baumhecke (M 1)

Extensiv-Wiese mit Einzelsträuchern entlang der Grenze (M 2)

Blumenwiese (M 3, mit Bäumen II./ III. Ordnung und mit Großsträuchern)

Blumenwiese (Trennstreifen P + R, mit Bäumen III. Ordnung)

Neuversiegelung P + R

Baumschutzmaßnahme, bei Verlust Baumersatz

Bezeichnung der Maßnahme



Geändert:	Datum:
Projekt: Bebauungsplan Nr. 237/1 "Erweiterung P+R-Parkplatz/S-Bahnhof Rheindorf"	Blattbezeichnung: LBP_M_BP 237/1
Projektart: Landschaftspflegerischer Begleitplan	Datum / Bearbeitet: 27. September 2021 / IH
Planbezeichnung: Anlage 2 - Maßnahmenplan	Maßstab: 1 : 500
Auftraggeber: 	Stadt Leverkusen Fachbereich Stadtplanung Eibelfelder Haus 51311 Leverkusen
Bearbeitung: Ingenieurbüro + Landschaftsarchitektur Dipl.-Ing. Bona Haacke Gertstraße 10 42699 Solingen	HAACKEN Landschaftsarchitekten ANOW www.haacke-landschaftsarchitektur.de Fin 0212 - 254 35 06 Fax 0212 - 254 35 02 E-Mail: haacke@online.de