


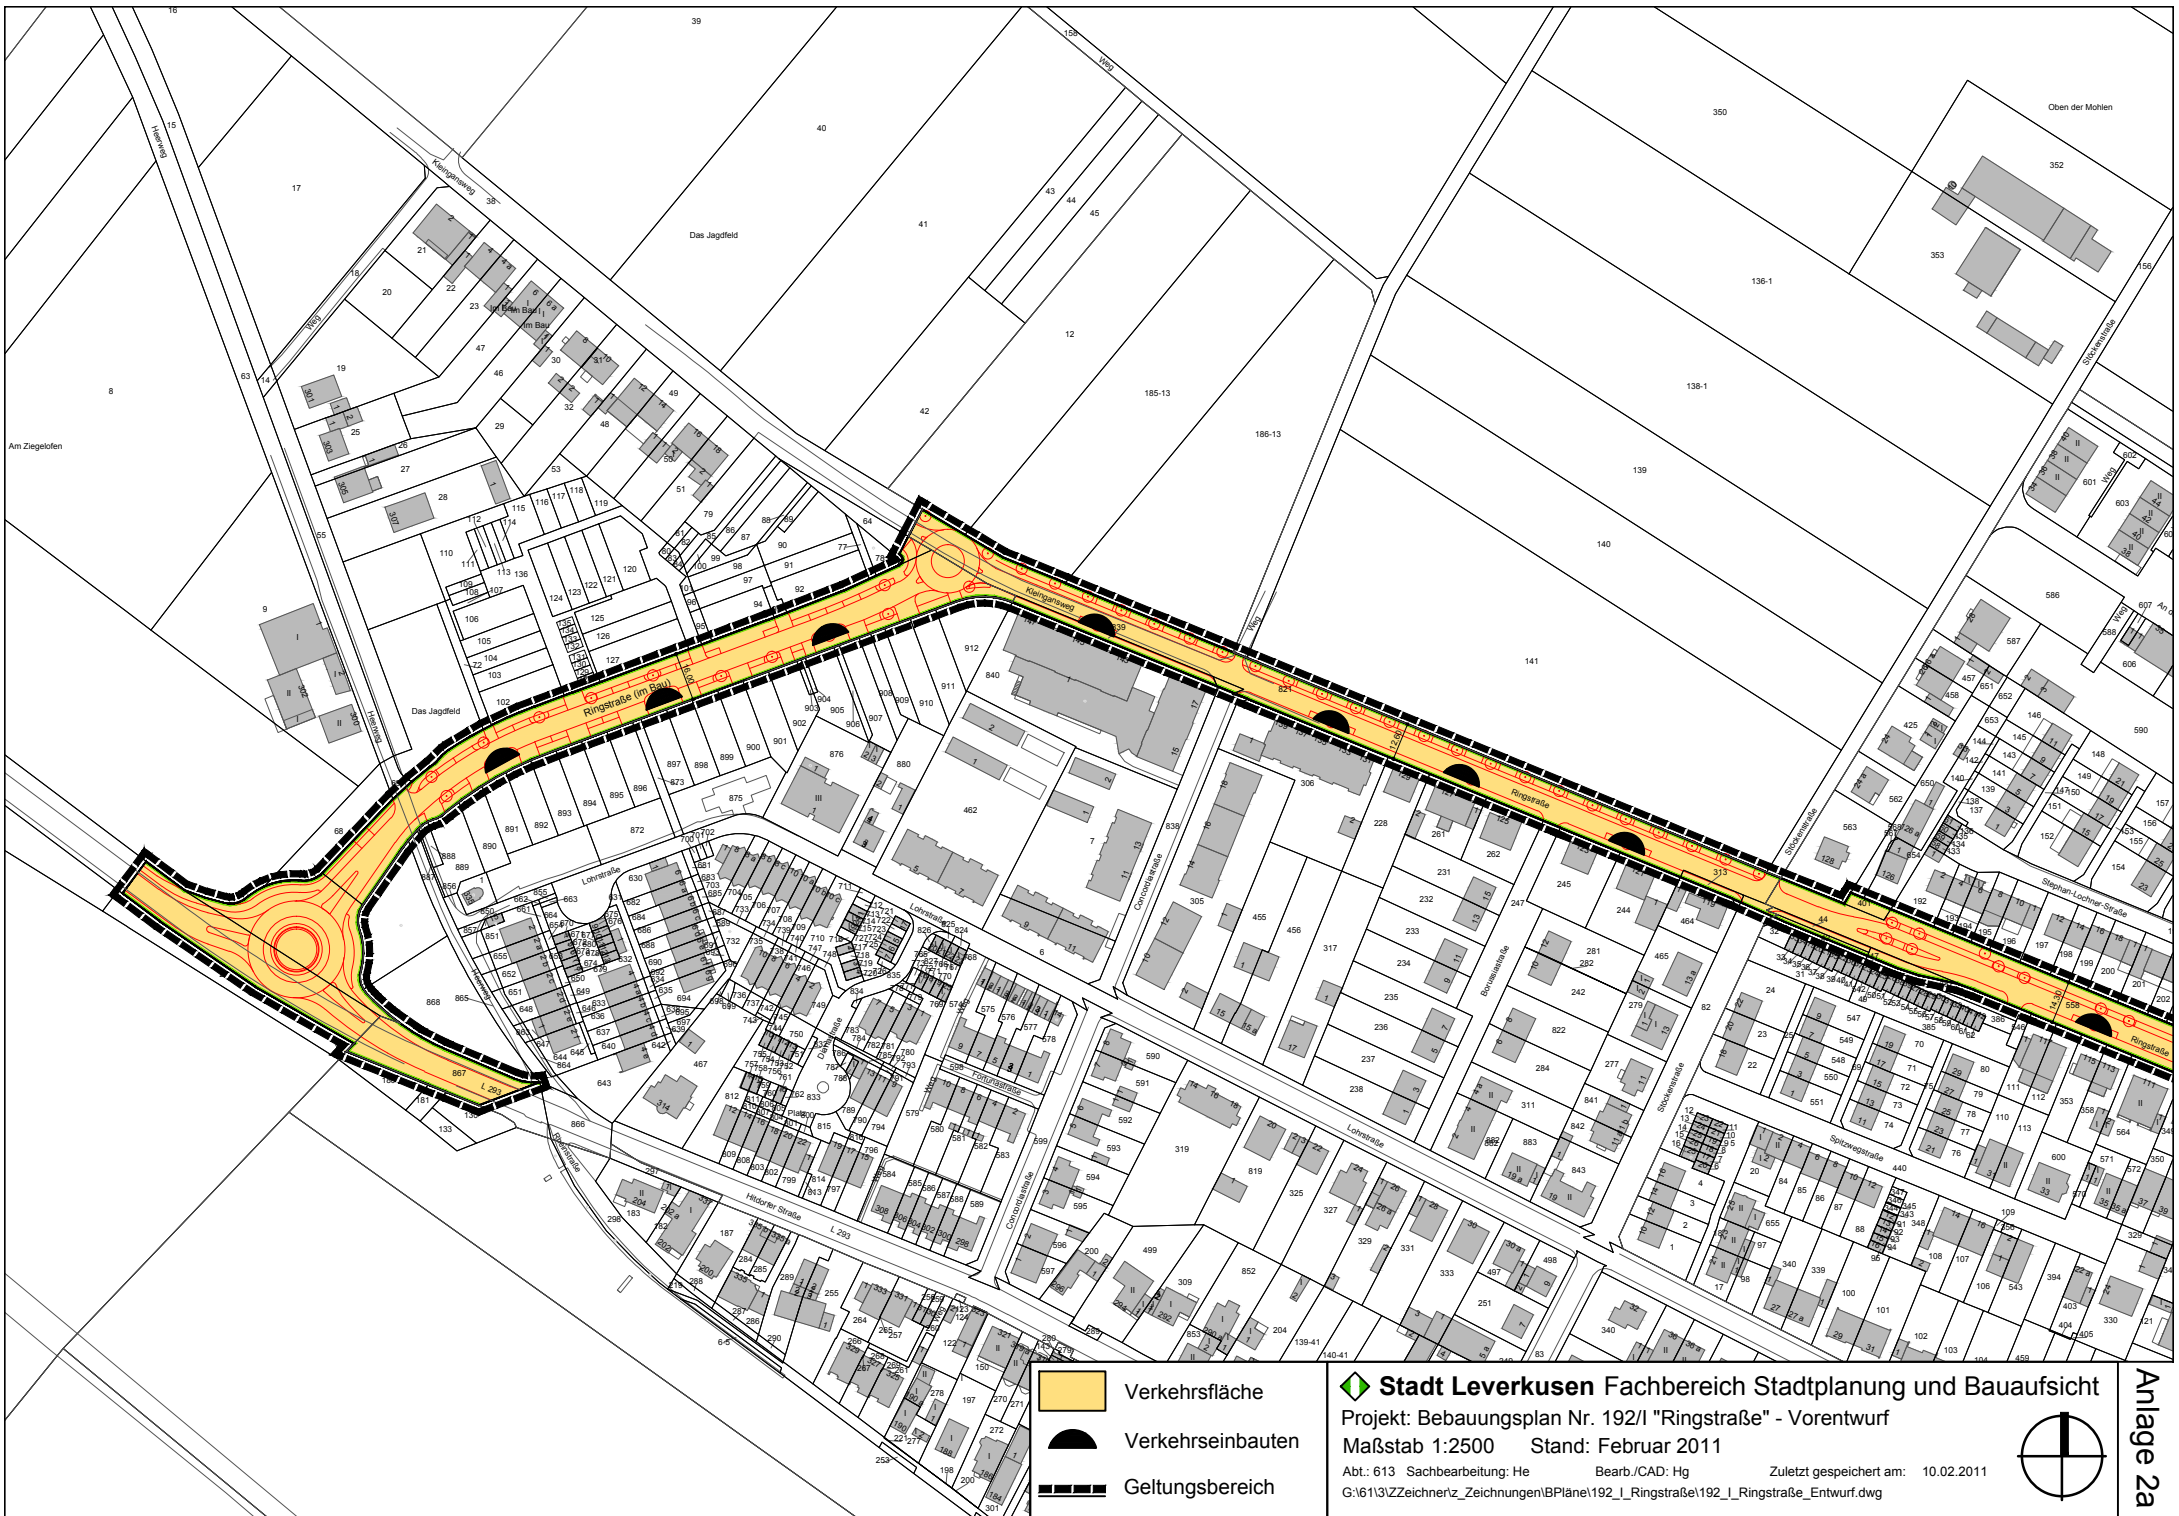

-  Verkehrsfläche
-  Verkehrseinbauten
-  Geltungsbereich

 **Stadt Leverkusen** Fachbereich Stadtplanung und Bauaufsicht
Projekt: Bebauungsplan Nr. 192/I "Ringstraße" - Vorentwurf
Maßstab 1:2500 Stand: Februar 2011
Abt.: 613 Sachbearbeitung: He Bearb./CAD: Hg Zuletzt gespeichert am: 10.02.2011
G:\613\Zeichner\z_Zeichnungen\B\Plane\192_I_Ringstraße\192_I_Ringstraße_Entwurf.dwg

