


Vorhabenbezogener Bebauungsplan V 30/III "Alkenrath – Kita zwischen Geschwister-Scholl-Straße und Teich" Apartmenthaus mit Tagesklinik: Simulation der Verschattung

Anlage 7
zur Vorlage
Nr. 2021/1186

Apartmenthaus – Simulation der Verschattung: Winter – 21. Dez. | 9 Uhr | 12 Uhr | 15 Uhr



Apartmenthaus – Simulation der Verschattung: Sommer – 21. Juni | 9 Uhr | 12 Uhr | 15 Uhr

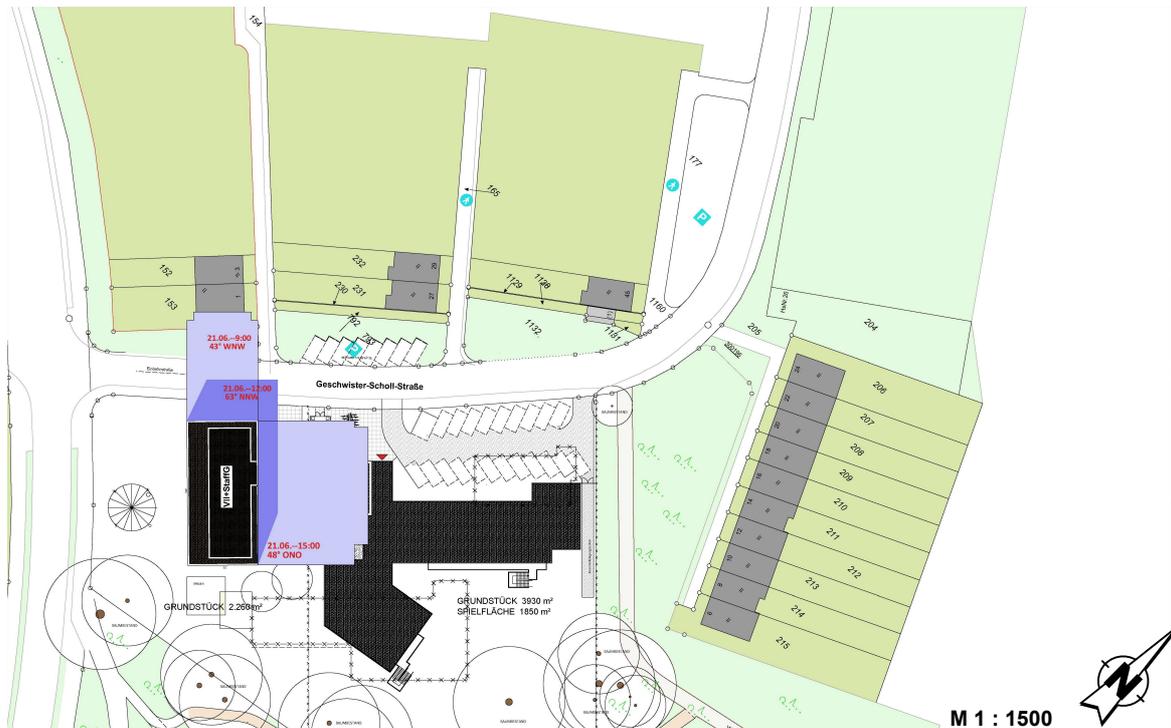

Vorhabenträger / Generalübernehmer:



CC – COELN CONSULT GMBH
Industriestraße 157
50999 Köln
Mail: info@coeln-consult.de
Tel.: 02236 33445 0

Stadt Leverkusen Fachbereich Stadtplanung

Projekt: Vorhabenbezogener Bebauungsplan V 30/III
"Alkenrath – Kita zwischen Geschwister-Scholl-Straße und Teich"

Maßstab: 1 : 1500 Stand: November 2021

Abt.: 613 Projektbetreuung: Kominex
Pfad: G\6\113\02
Dateiname: 20211115_BWTK_GSS

Bearb./CAD: extarn (SPC)

Geplottet/gedruckt am: 15.11.2021



SPC – SCHNEIDER PROJEKT CONSULT
Industriestraße 157a
50999 Köln-Rodenkirchen
tel 02236 33445 26
pk@projekt-consult.com