Bestand

Querschnitt A-A
Brandenburger Straße 6

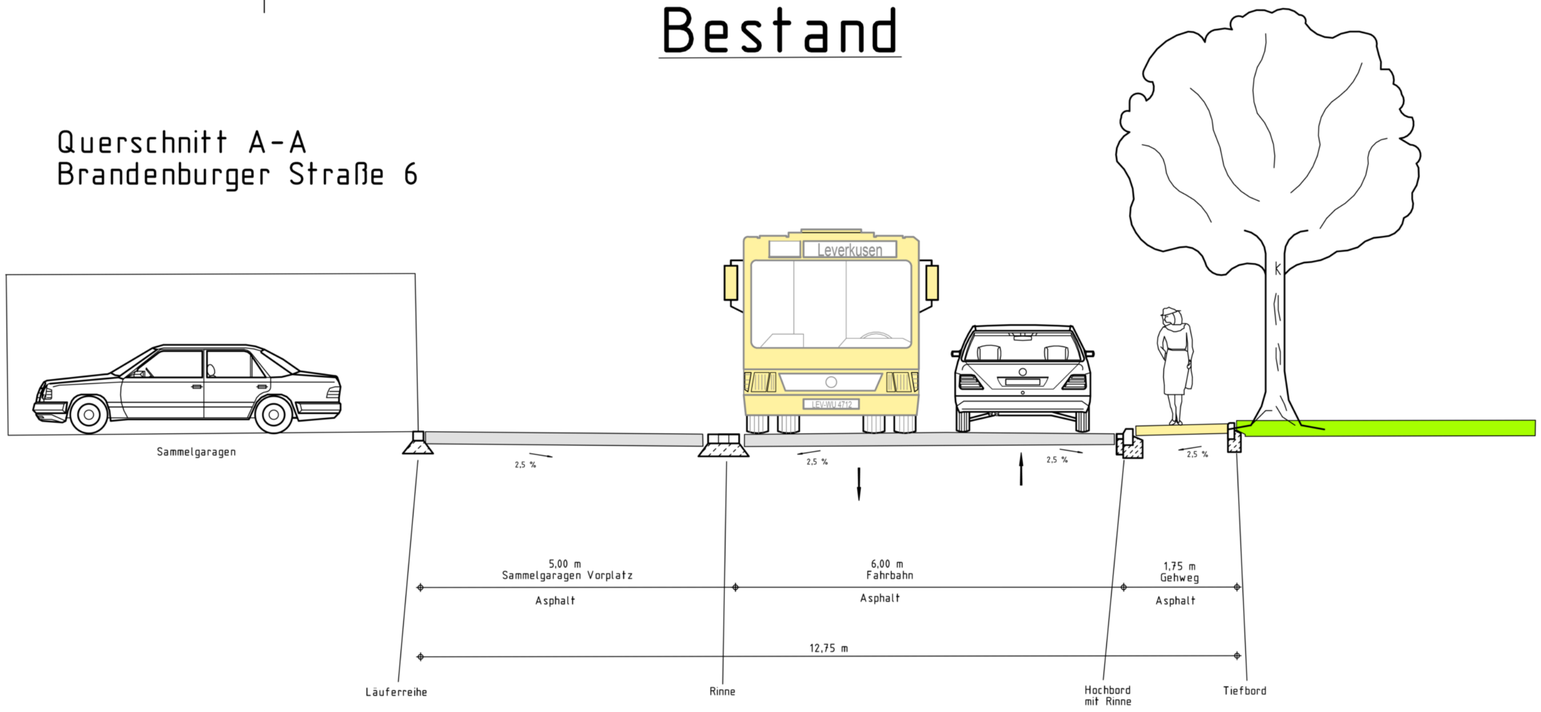

Planung

Querschnitt A-A
Brandenburger Straße 6

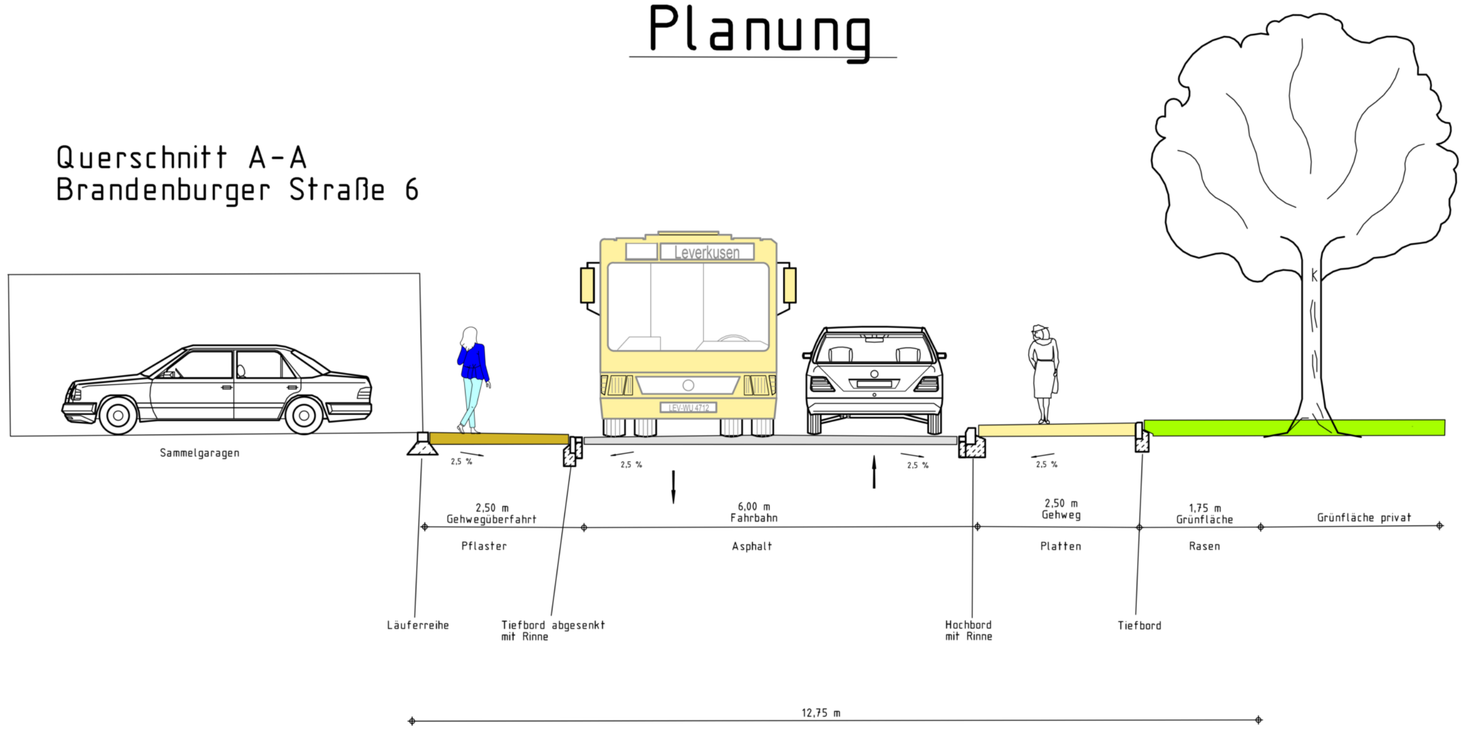

Nr.	Bezeichnung/Änderungsvermerk	Datum	bearb.	gez.	geprüft
3					
2					
1					
X	Regelquerschnitt/Detail	01.22	Sc		

STADT LEVERKUSEN Tiefbau

Brandenburger Straße
Erneuerung Brandenburger Straße

Regelquerschnitt/Detail — Entwurf

Dezernentin	Fachbereichsleiter	Abteilungsleiterin
Deppe 01.22	Schmitz 01.22	Prämaßing 01.22

660 6557 **3219** 27 **05** **22**

Maßstab	o.M.
Aktenzeichen	66/660-3219-Sc
HHSt.-Nr.	0
Ers. d. Z.Nr.	
Ers. f. Z.Nr.	
Zeichn. Nr.	3219 05 . 22 - 2
Anlage	5

Projekt: G:\...\ STV-66-Schröter \ GG-DAT \ 19_Brandenburger_Sanierung \.. Datei: ANLAGE 5 QUERSCHNITT3:

(C) Stadt Leverkusen, Tiefbau (Erstellt mit HHK-GEOgraf für Windows)