


DER BAUHERR:

ZWINGENBERG
PLAN + BAUTRÄGER GMBH
Peter-Neuenheuser-Str. 12
51379 Leverkusen
Telefon: 0 21 71 / 4 28 63
Telefax: 0 21 71 / 2 83 52

DER ARCHITEKT:

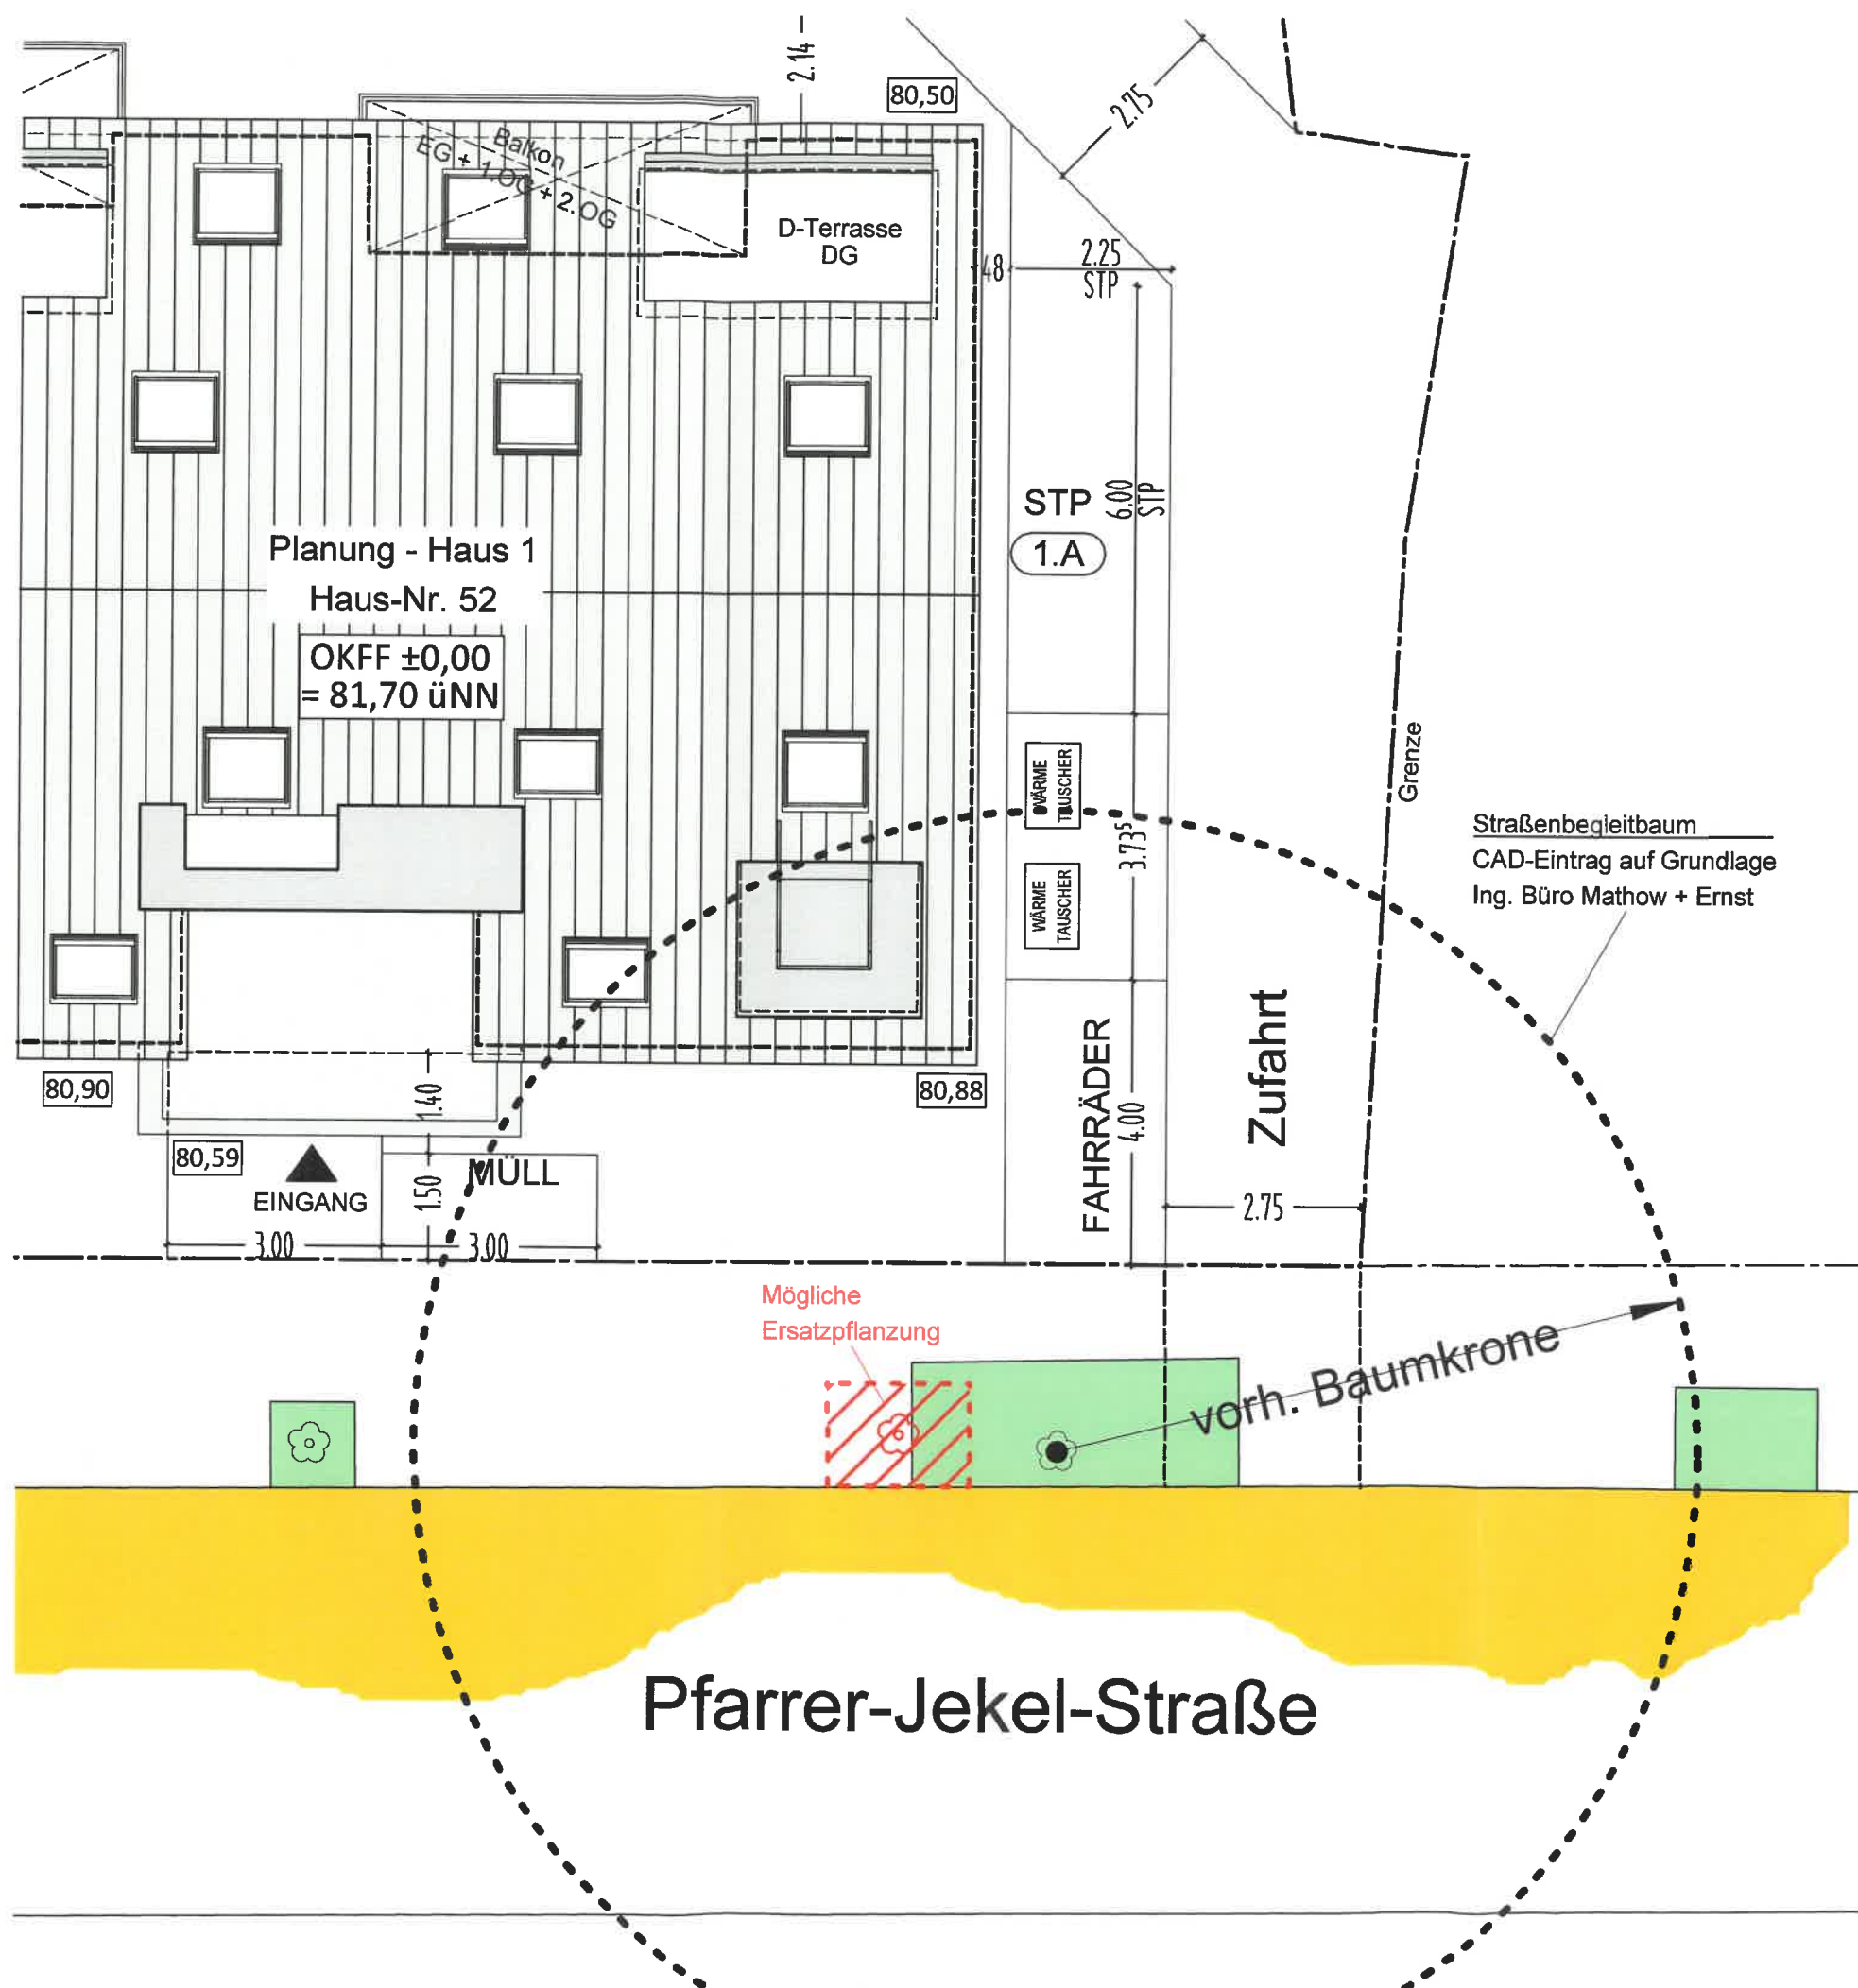

BAUVORHABEN:

Neubau eines Mehrfamilienhauses
Pfarrer-Jekel-Straße 52
51381 Leverkusen

BAUHERR:

ZWINGENBERG
Plan + Bauträger GmbH
PETER-NEUENHEUSER-STR. 12 TELEFON 02171 / 42863
51379 LEVERKUSEN TELEFAX 02171 / 28352

EINFAHRT

Haus 1

PROJEKT-NR.: 10120

M 1:100

GEZ.: ter / t.wi

PLANSTAND: 04.02.2022

BLATT-NR.: 117

ENTWURF URHEBERRECHTLICH GESCHÜTZT!
OHNE MEINE VORHERIGE ZUSTIMMUNG DARF DIESE UNTERLAGE WEDER VERVIELFÄLTIGT NOCH DITTEN ZUGÄNGLICH
GEMACHT WERDEN ODER DURCH DEN EMPFANGER ODER DRITTE ANDERWEITIG GENUTZT WERDEN.

BENJAMIN ZWINGENBERG
DIPL.-ING. ARCHITEKT

Peter-Neuenheuser-Str. 12
51379 Leverkusen
Telefon 02171 / 29564
Telefax 02171 / 28352