


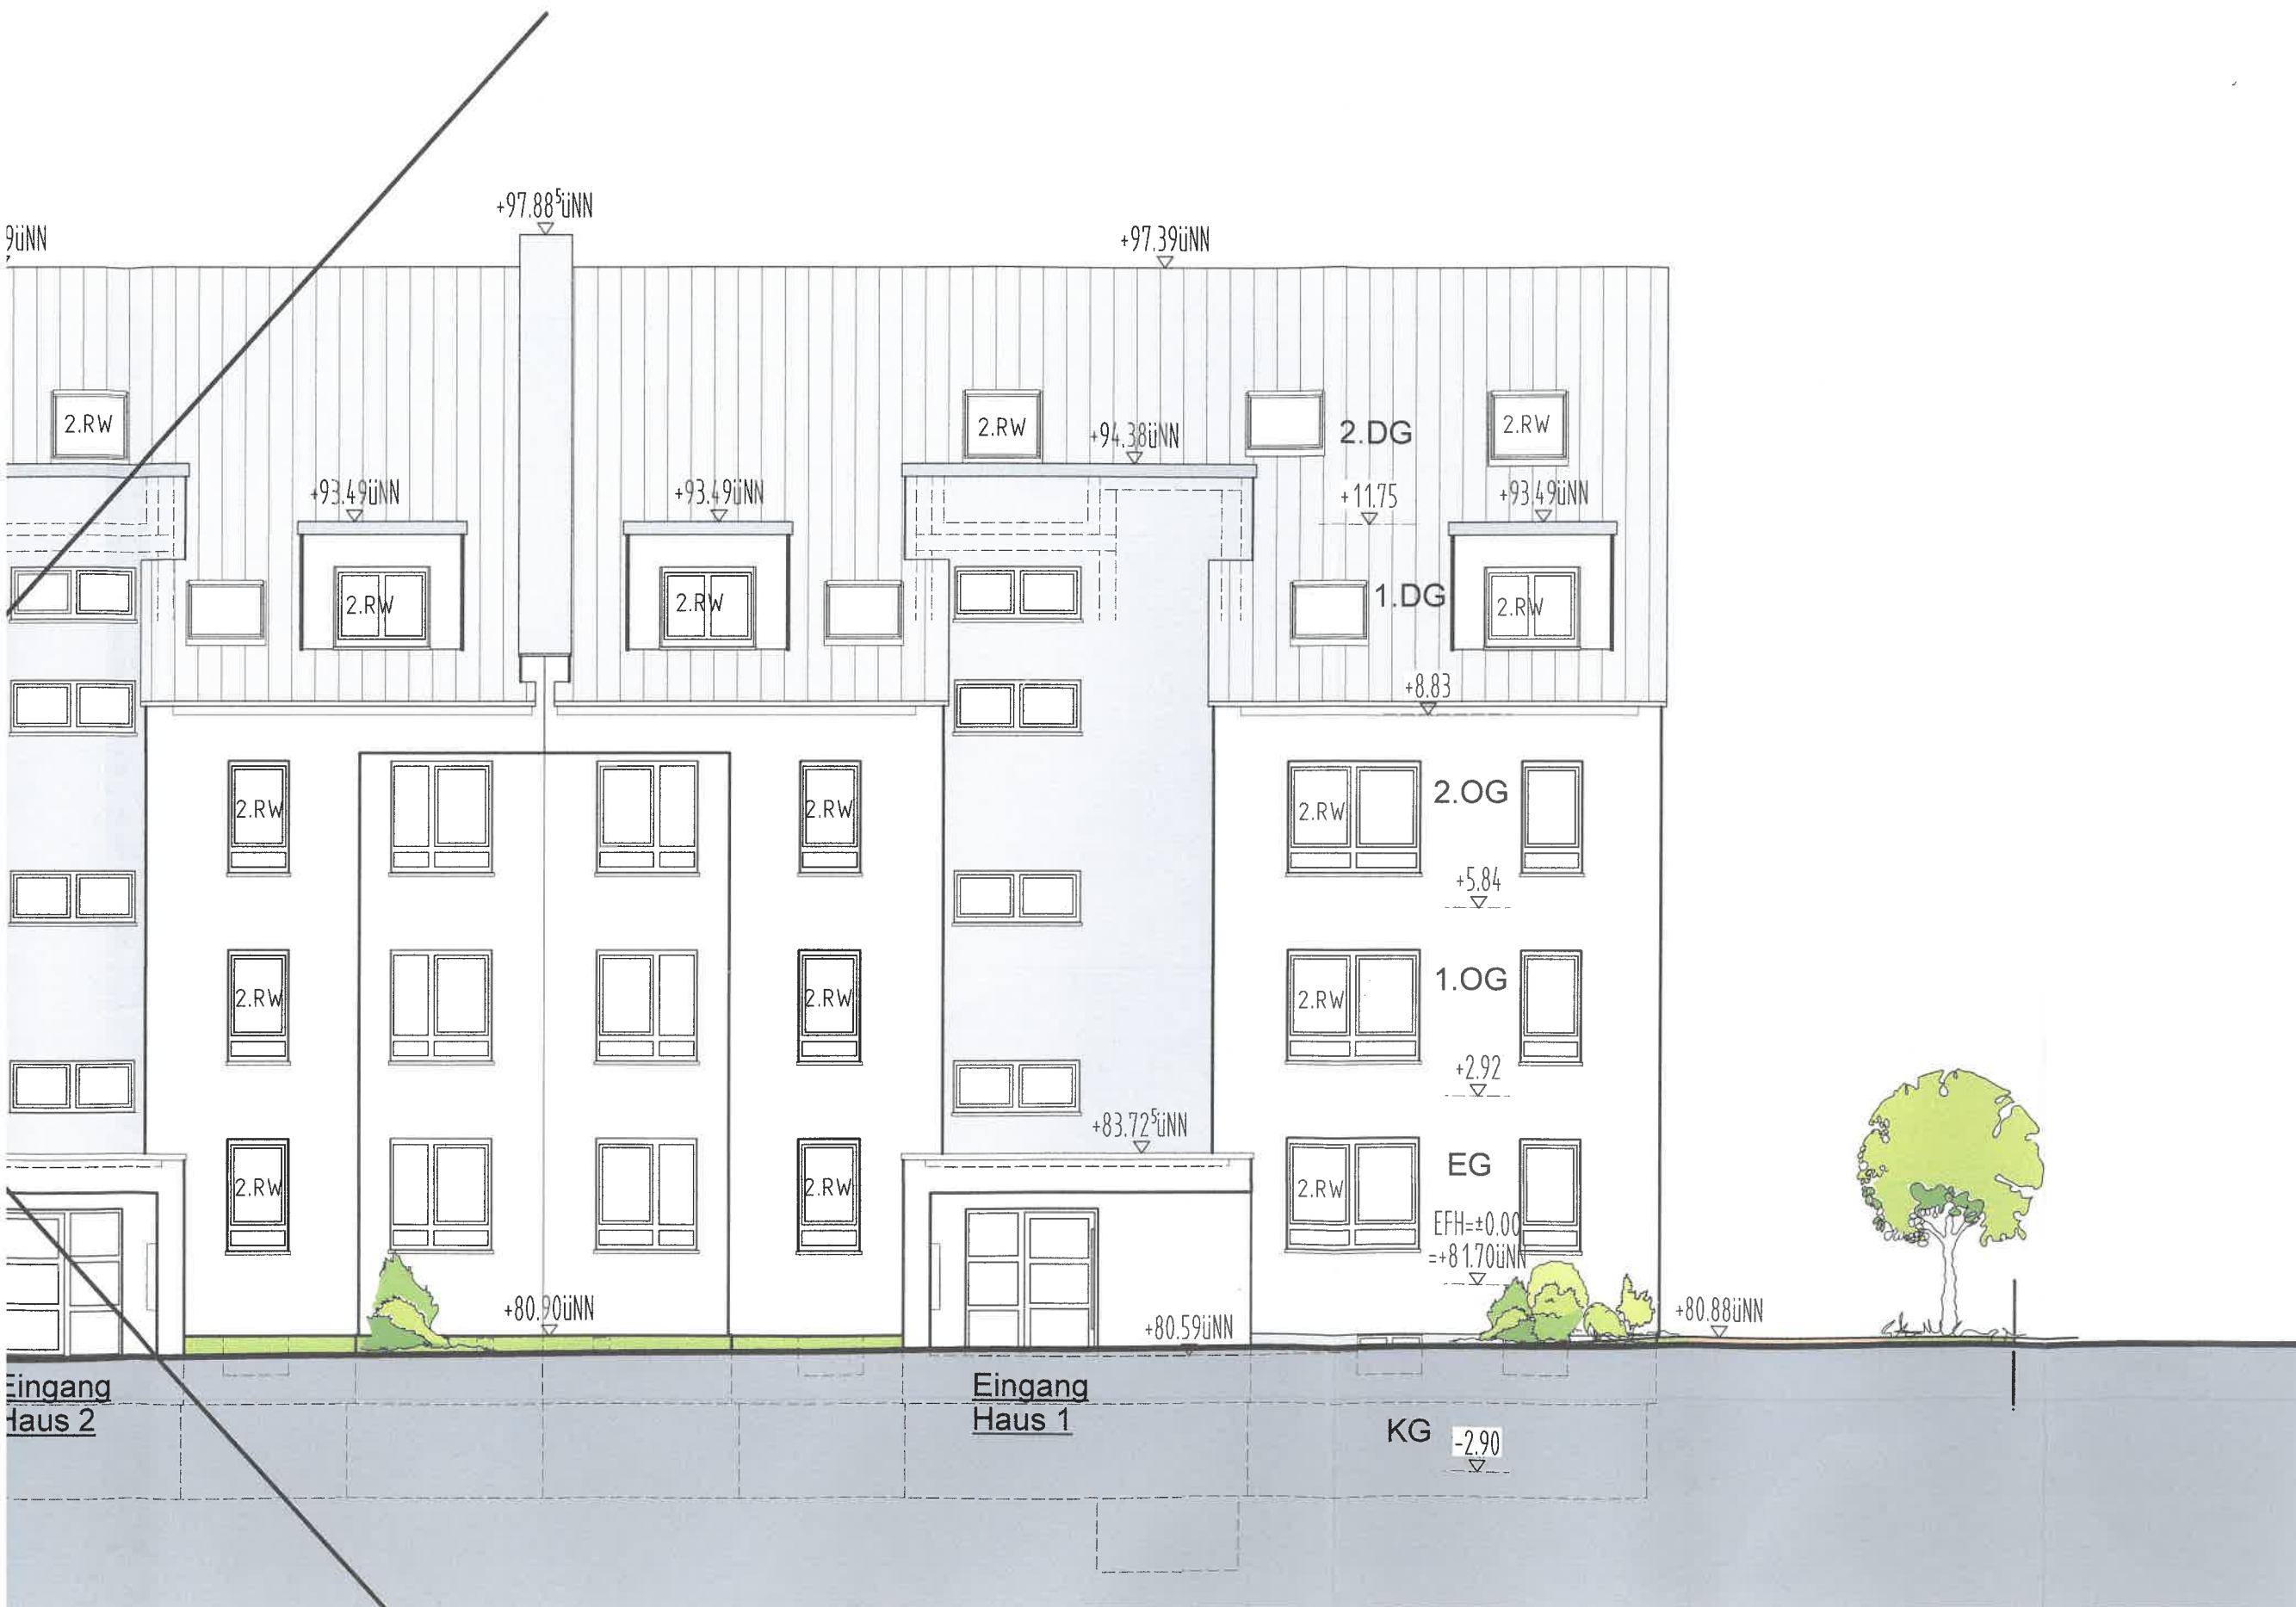

DER BAUHERR:

DER ARCHITEKT:

BAUVORHABEN:

BAUHERR:

ZW
PETER-NEU
51379 LEVE

OSTANSIC

PROJEKT-NR.: 10120

M 1:100 GEZ.:

BLATT-NR.: 108

ENTWURF URHEBERRECHTLICH GESCHÜTZT!
OHNE MEINE VORHERIGE ZUSTIMMUNG DARGEMACHT WERDEN ODER DURCH DEN EMPFÄH

BENJAMIN ZWINGENBER
DIPL.-ING. ARCHITEKT