


# FH Birkenberg - Feld 10 -

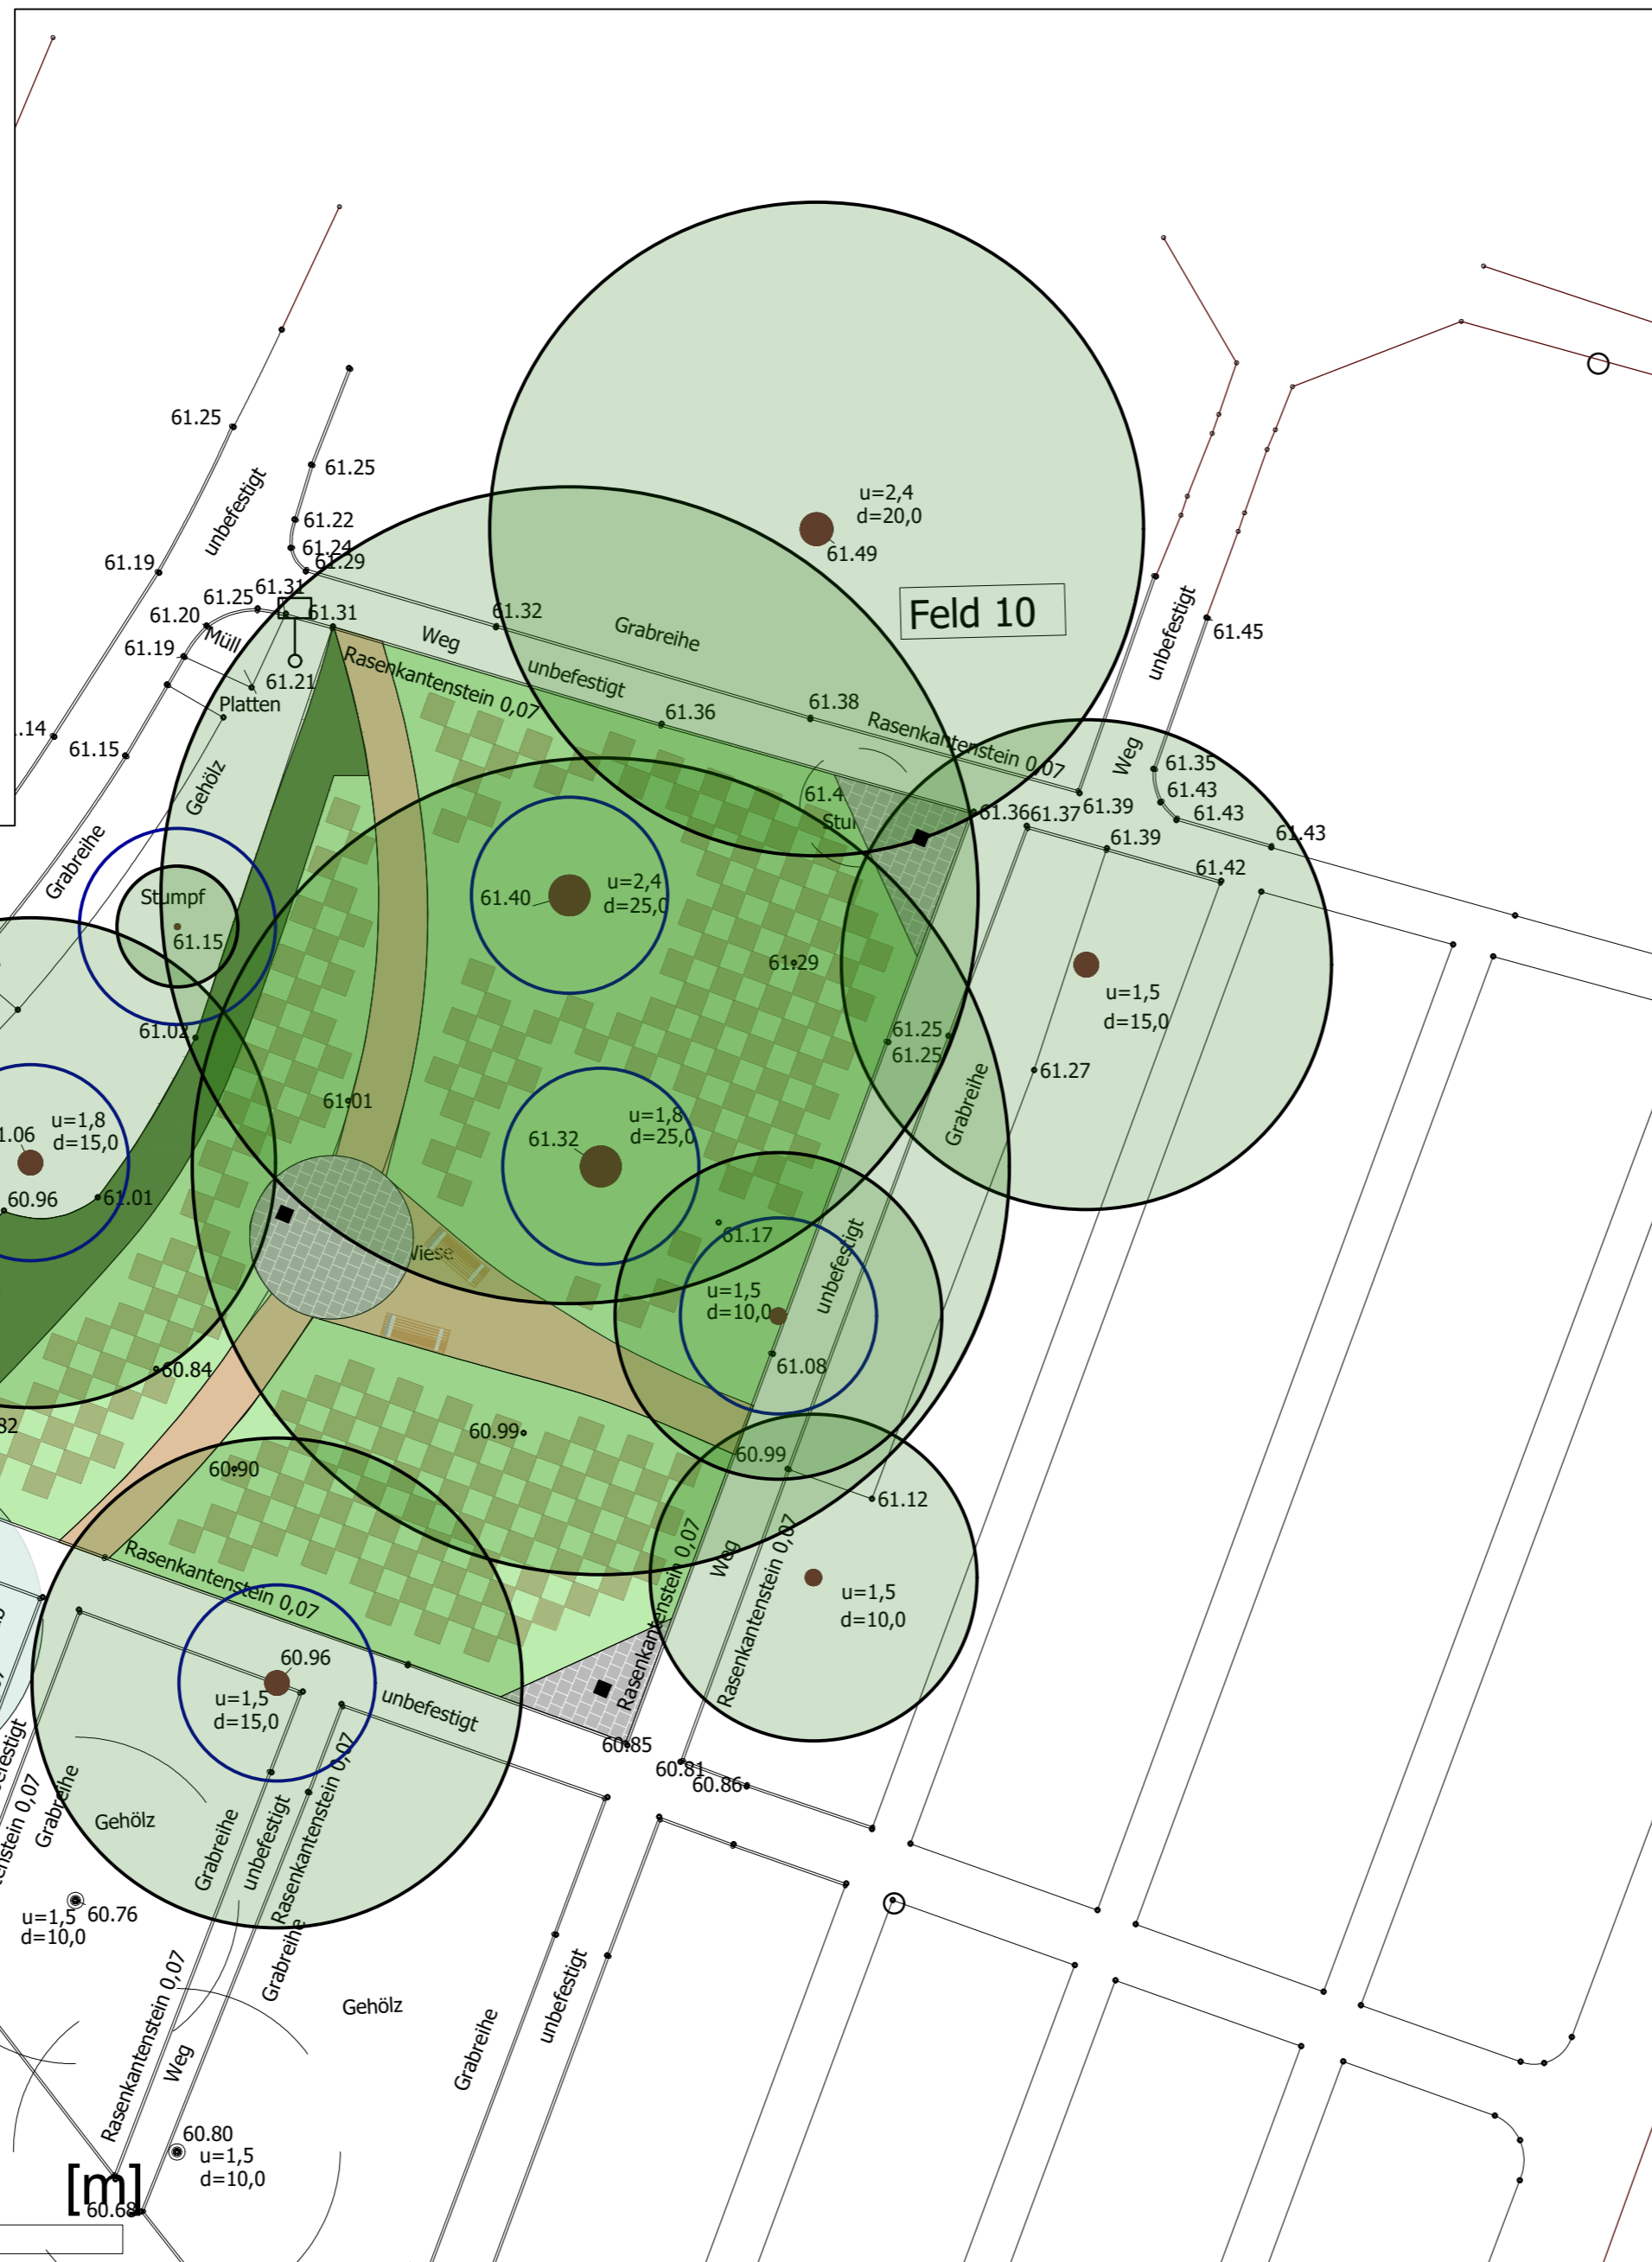


Stele ohne Maßstab



## LEGENDE

- Staudenpflanzung
- Rasenfläche
- wassergeb. Weg
- Plattenfläche
- Bank
- Stele mit Schildern
- vorh. Baum mit Schutzabstand
- Bestattungsfläche

Änderung	Datum:	Zeichen:	Vorlage	Datum:	Zeichen:

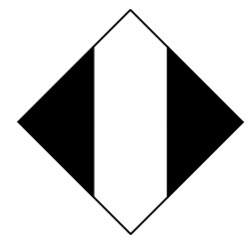

## Stadt Leverkusen Fachbereich Stadtgrün

Nobelstr. 91  
D - 51373 Leverkusen  
Tel.: 0214-406 6701  
Fax: 0214-406 6702  
Email 67@stadt.leverkusen.de

**Projekt:** Friedhof Birkenberg

**Plan:** Feld 10  
Baumbestattung

Projekt Nr.	Datum	Maßstab	Sb.:
031-	11.04.2022	1:200	Cremer / Stock
671	Abtl.	Fbl.	Beig.