



**VARIANTE 1 - Hausnr. 264**

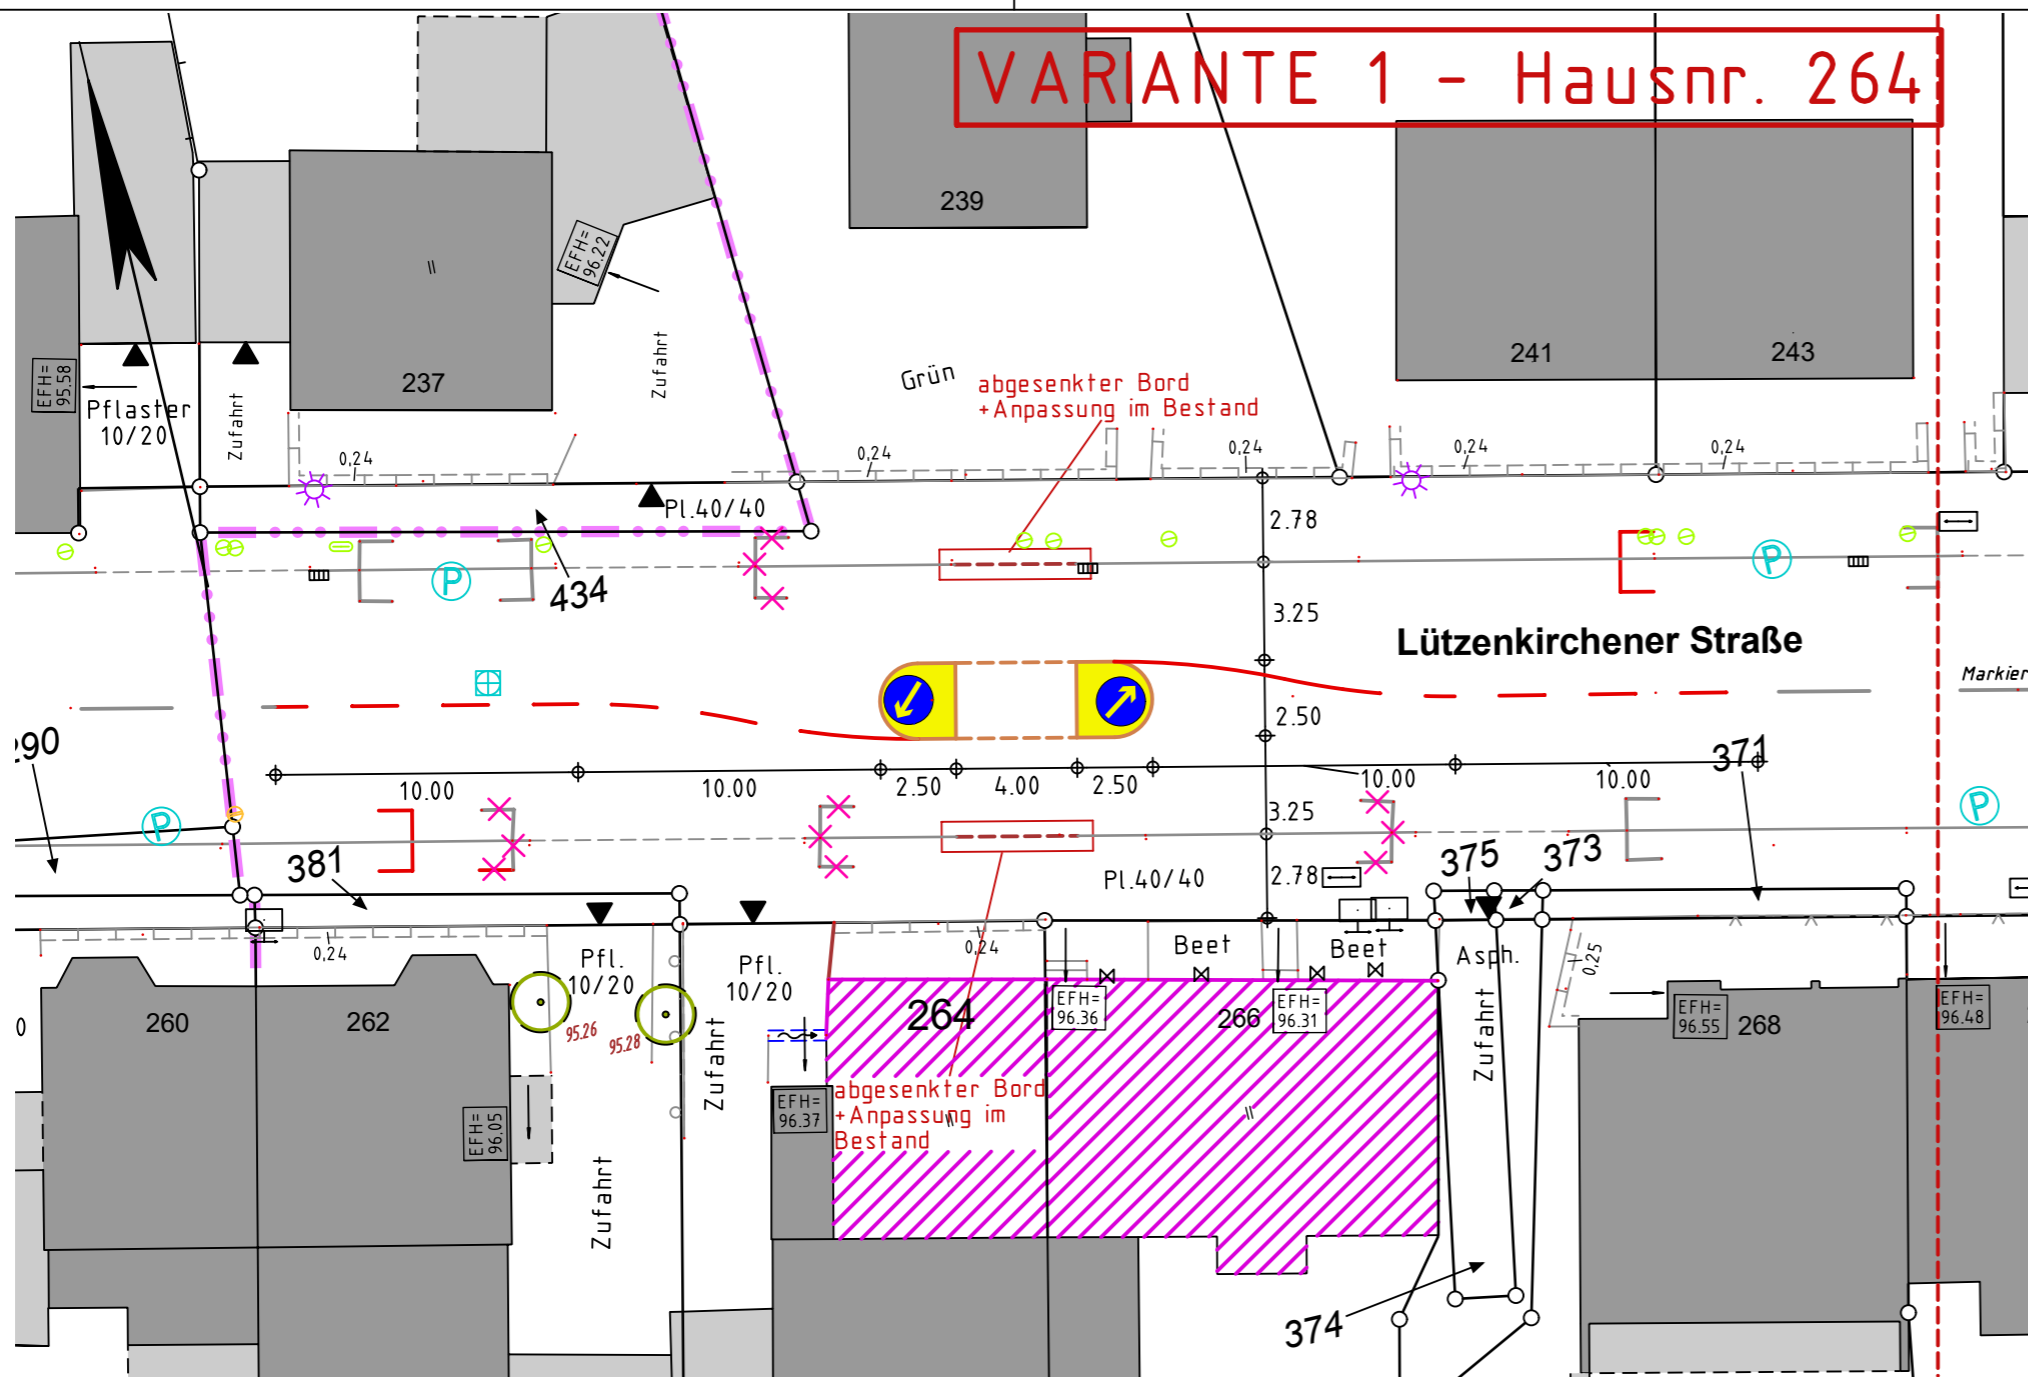

**VARIANTE 2 - Hausnr. 272**

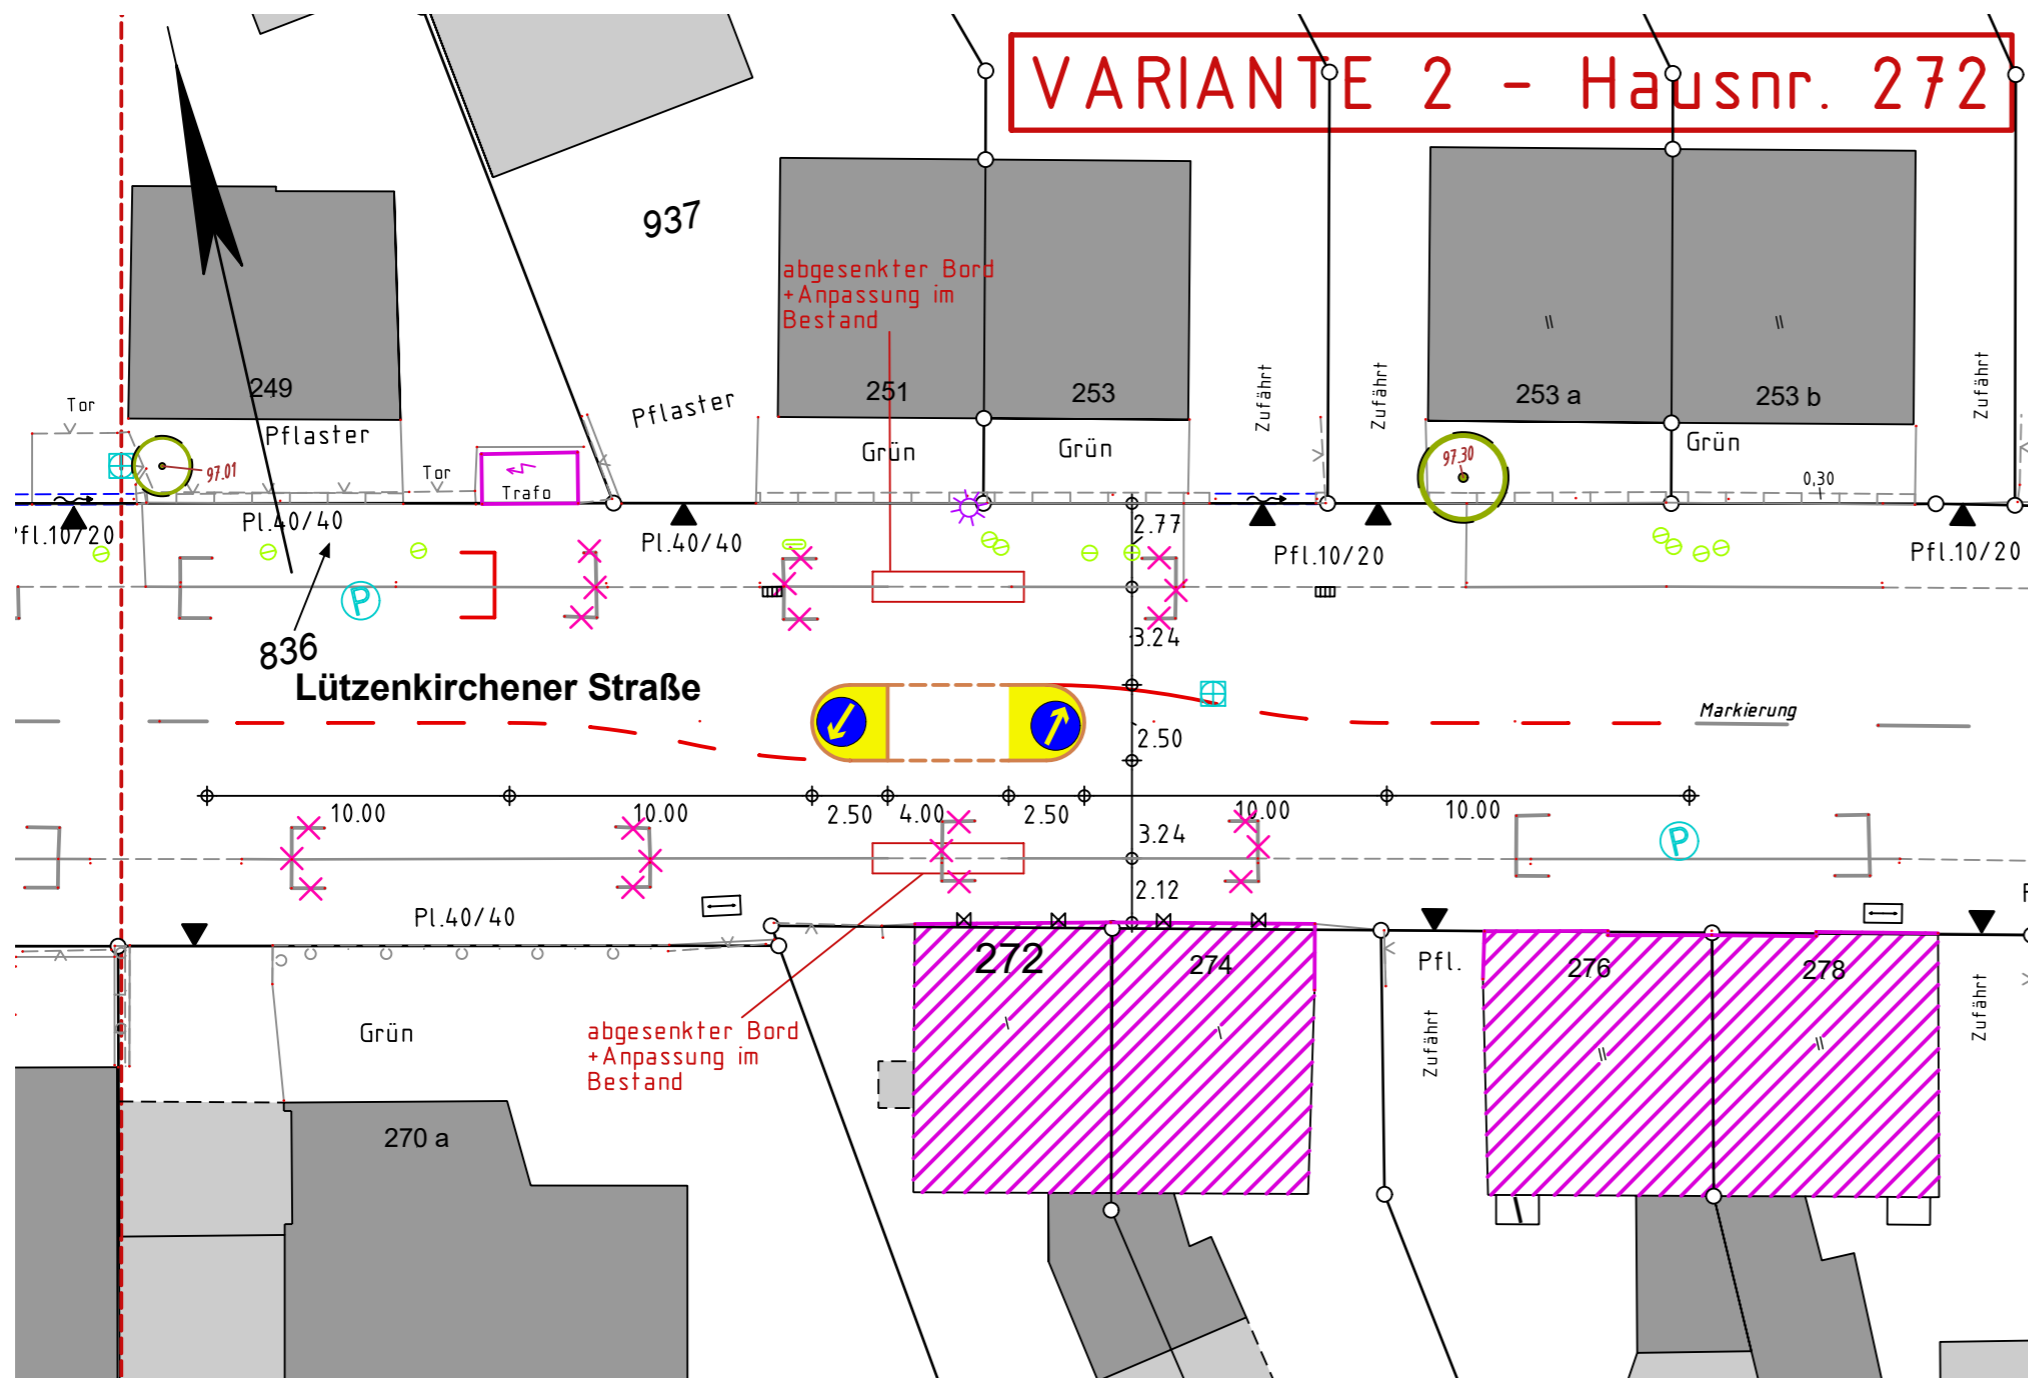

Legende:		Legende:	
Darstellung	Beschreibung	Darstellung	Beschreibung
[Yellow box]	Erweiterungsflächen im Straßenraum	[Green circle]	Hydrant, unterirdisch vorh.
[Red dashed line]	Bordstein F10, helle Farbe	[Green circle with dot]	Schieberkappe, Wasser vorh.
[Red dashed line]	Bordstein F10, helle Farbe abgesenkt	[Yellow circle]	Gasschieber (Kappe) vorh.
[Red dashed line]	Bordstein abgesenkt	[Blue square]	Kanalschacht vorhanden
[Blue circle with P]	Parken allgemein vorh.	[Black triangle]	Symbol für Zufahrten und Tore
[Sun symbol]	Beleuchtung vorhanden		

Legende: Markierung gemäß STVO / RMS		
Darstellung	Art / Breite (m)	Strich / Lücke (m)
[Red solid line]	Fahrfstreifenbegrenzung 0,12 (neu)	durchgezogen
[Red dashed line]	Fahrfstreifenleitlinie 0,12 (neu)	1,5 / 1,5
[Red solid line]	Schmalstrich 0,12 (Längsparkstände) (neu)	
[Blue circle with P]	vorh. Markierung	
[Pink X marks]	vorh. Markierung entfernen	

3				
2				
1				
[X]	Lageplan	04.22	Be	
Nr.	Bezeichnung/Änderungsvermerk	Datum	bearb.	gez. geprüft

<b>STADT LEVERKUSEN</b>		<b>Tiefbau</b>	
Lützenkirchener Straße Überquerungshilfe		Maßstab	1 : 250
Lützenkirchener Straße		Aktenzeichen	66/660-2459-Be
Lageplan		HHST-Nr.	0
Dezernentin		Fachbereichsleiter	Abteilungsleiterin
Ers. d. Z.Nr.		Ers. f. Z.Nr.	
Deppe		04.22	Schmitz
04.22		Prämaßing	
04.22		04.22	
<b>660</b>	<b>6159</b>	<b>2459</b>	<b>21 02 22</b>
Anlage		2459 02.22 -	