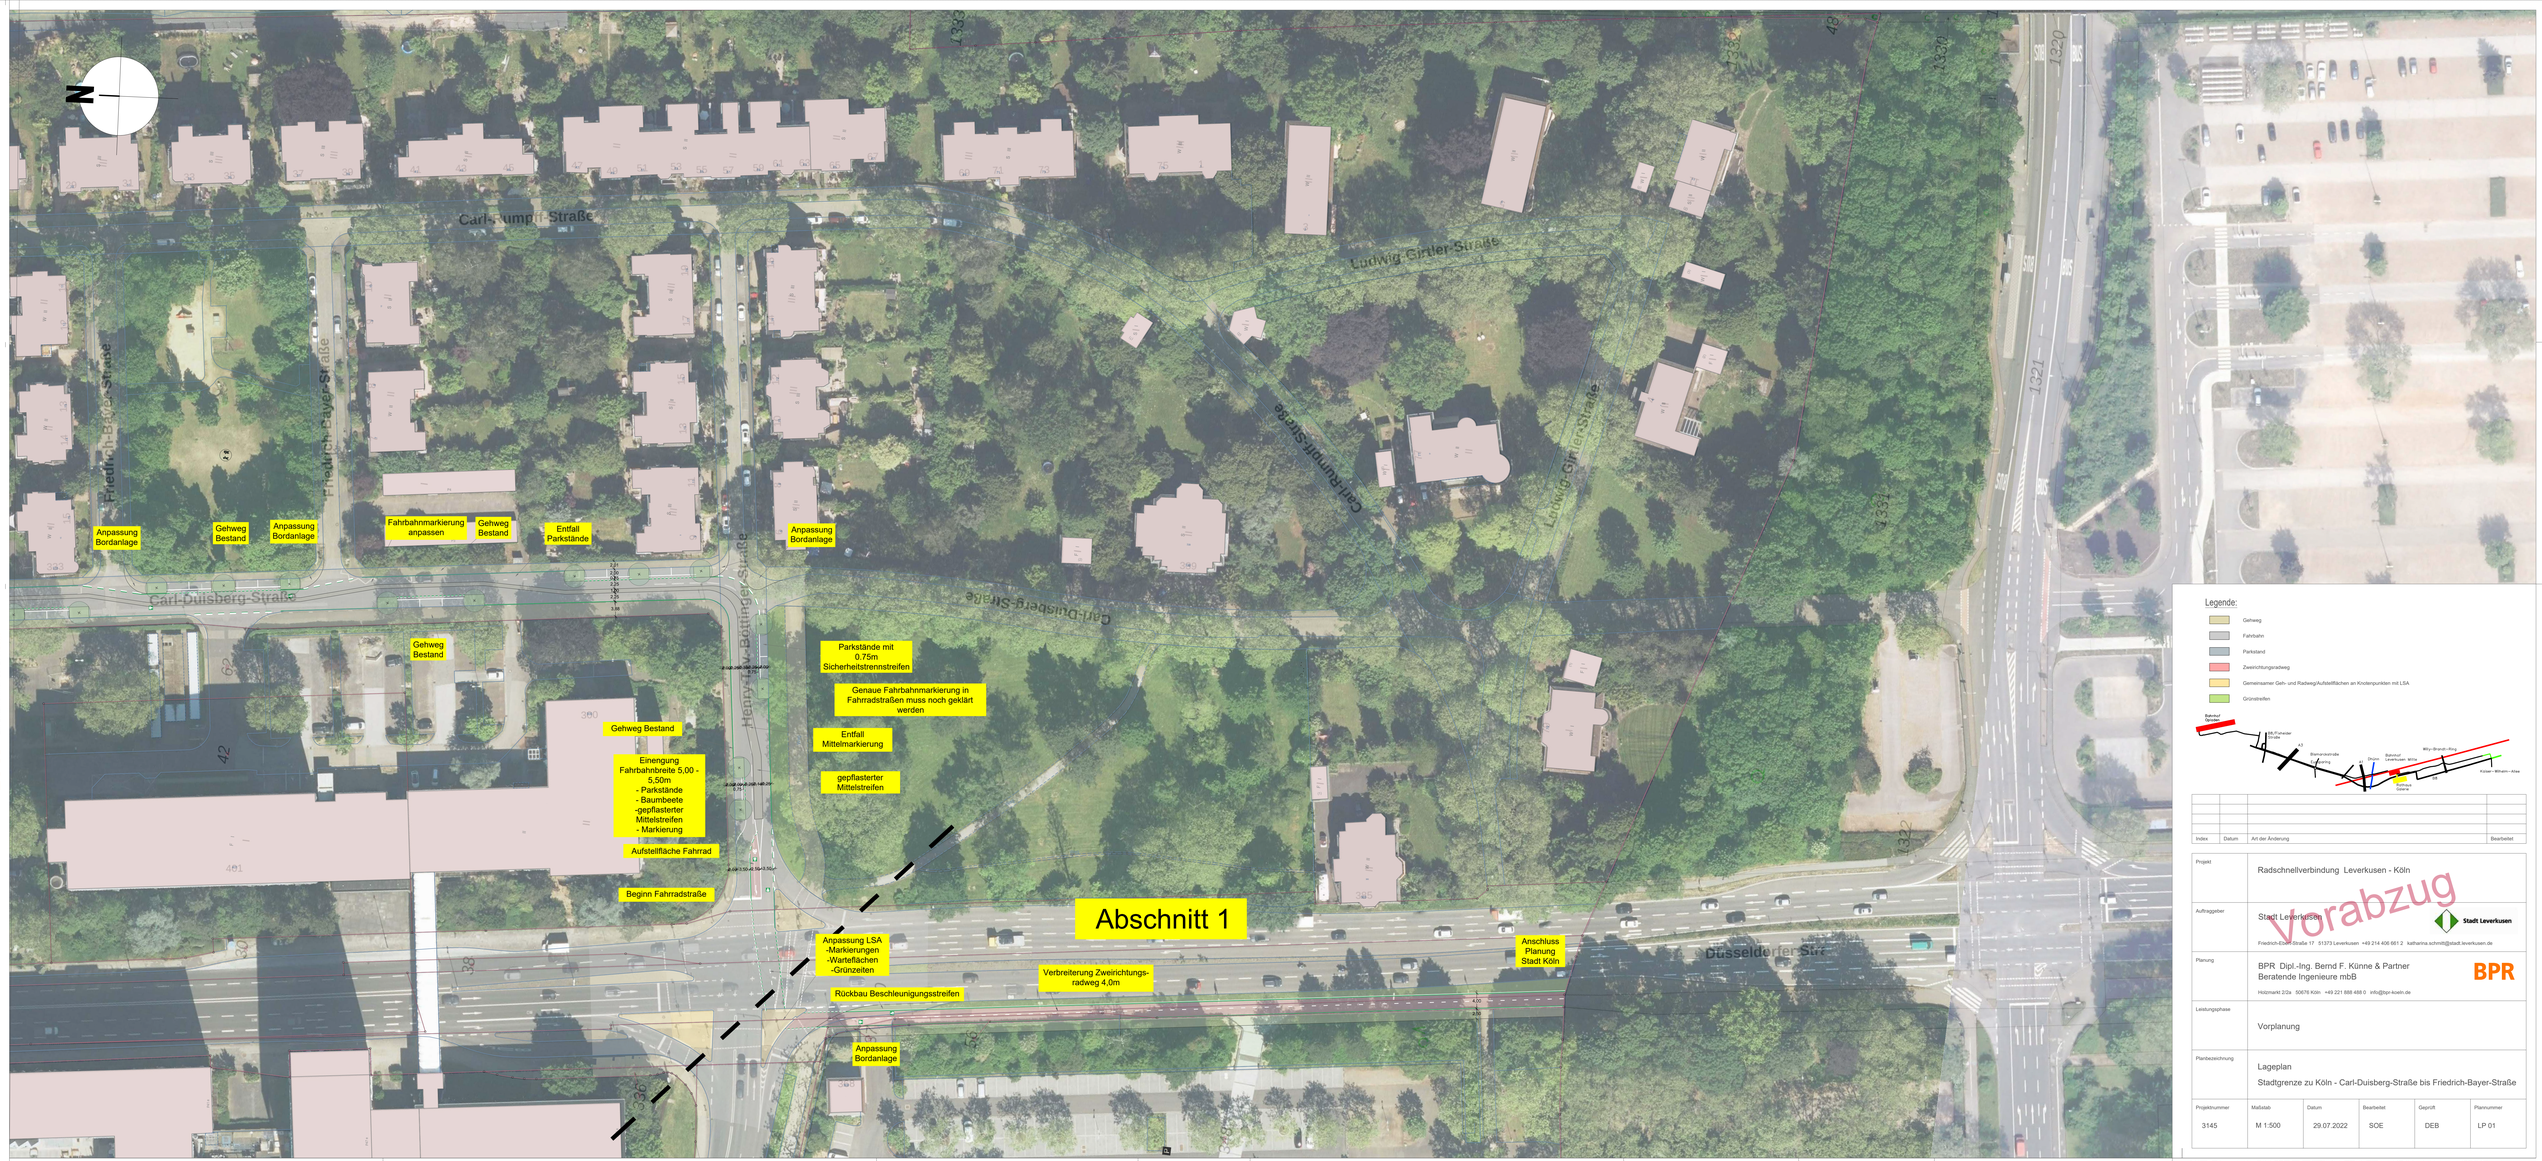


BPR Dipl.-Ing. Bernd F. Künne & Partner
Beratende Ingenieure mbB
Ein Unternehmen der BPR-Gruppe

BPR

Legende:

- Gehweg
- Fahrbahn
- Parkstand
- Zweirichtungsradweg
- Gemeinsamer Geh- und Radweg/Aufstellflächen an Knotenpunkten mit LSA
- Grünstreifen

Index	Datum	Art der Änderung	Bearbeitet

Projekt	Radschnellverbindung Leverkusen - Köln
Auftraggeber	Stadt Leverkusen Friedrich-Ebert-Straße 17 51373 Leverkusen +49 214 406 661 2 katharina.schmitt@stadt.leverkusen.de
Planung	BPR Dipl.-Ing. Bernd F. Künne & Partner Beratende Ingenieure mbB Hildebrandt 2/2a 50676 Köln +49 221 888 488 0 info@bpr-koeln.de
Leistungsphase	Vorplanung
Planbezeichnung	Lageplan Stadtgrenze zu Köln - Carl-Duisberg-Straße bis Friedrich-Bayer-Straße

Vorabzug

Projektnummer	Maßstab	Datum	Bearbeitet	Geprüft	Plannummer
3145	M 1:500	29.07.2022	SOE	DEB	LP 01

C:\Users\Sernd\NBPR\P 3000-3199 - 3145 Radschnellweg Leverkusen - Köln\02 Planung\11 Planung BPR\05 BricsCAD_RZ\PVPLP-ST 20220223 Variante 1.dwg