



Bebauungsplan Nr. 258/III
 „Schlebusch - zwischen Bergische Landstraße,
 Dechant-Fein-Straße und Gregor-Mendel-Straße
 (Pfarrzentrum)“

Anlage 3.2

zur Vorlage
 2022/1547

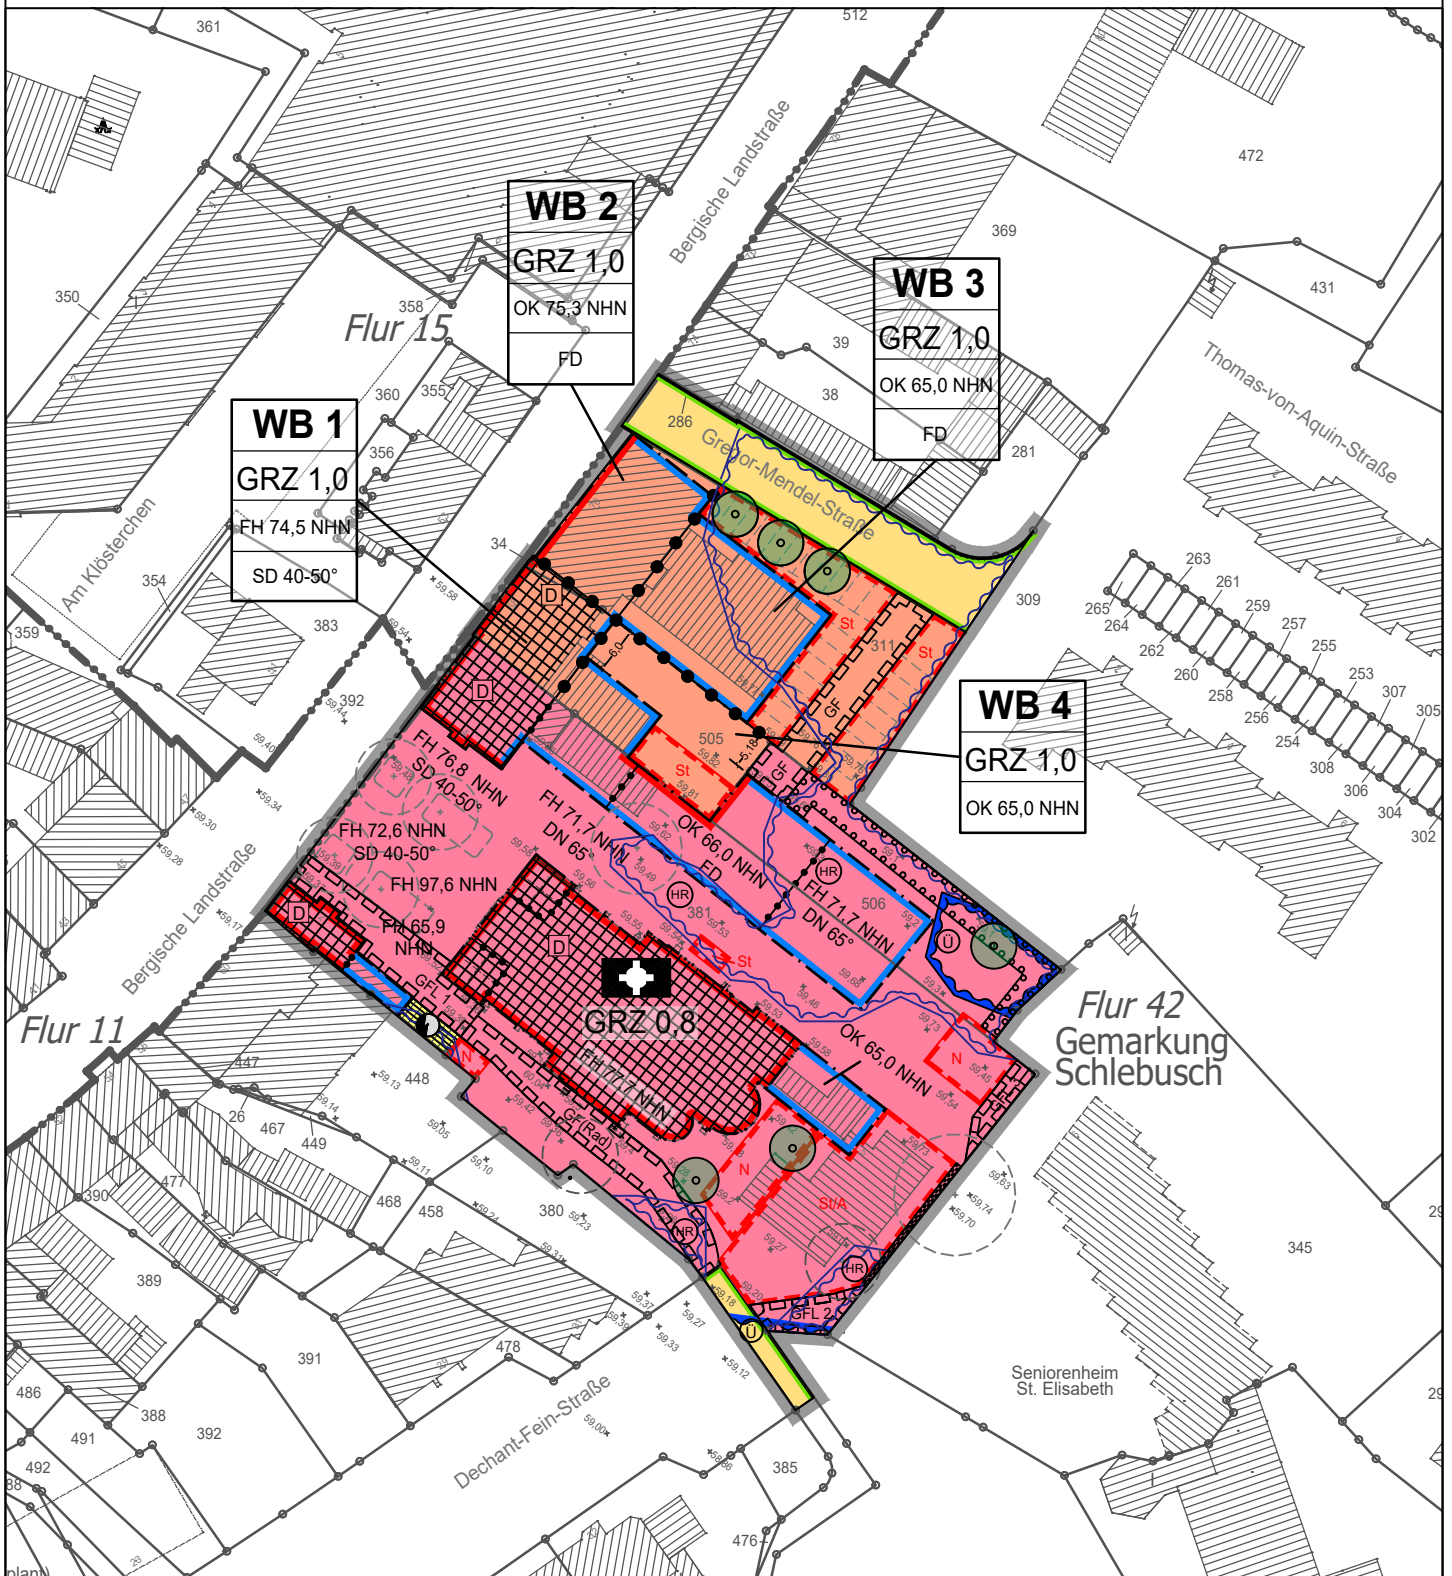

 Geltungsbereich des Bebauungsplans Nr. 258/III
 „Schlebusch - zwischen Bergische Landstraße,
 Dechant-Fein-Straße und Gregor-Mendel-Straße
 (Pfarrzentrum)“

 **Stadt Leverkusen** Fachbereich Stadtplanung

Projekt: Bebauungsplan Nr. 258/III „Schlebusch - zwischen Bergische Landstraße, Dechant-Fein-Straße und Gregor-Mendel-Straße (Pfarrzentrum)“

Maßstab 1:1000 Stand: August 2022

