


**Geltungsbereich der Satzung über die Verlängerung der
Veränderungssperre zum Bebauungsplan Nr. 248/I
"Wiesdorf - südlich Wöhlerstraße"**

**Anlage 2
zur Vorlage
Nr. 2022/1772**

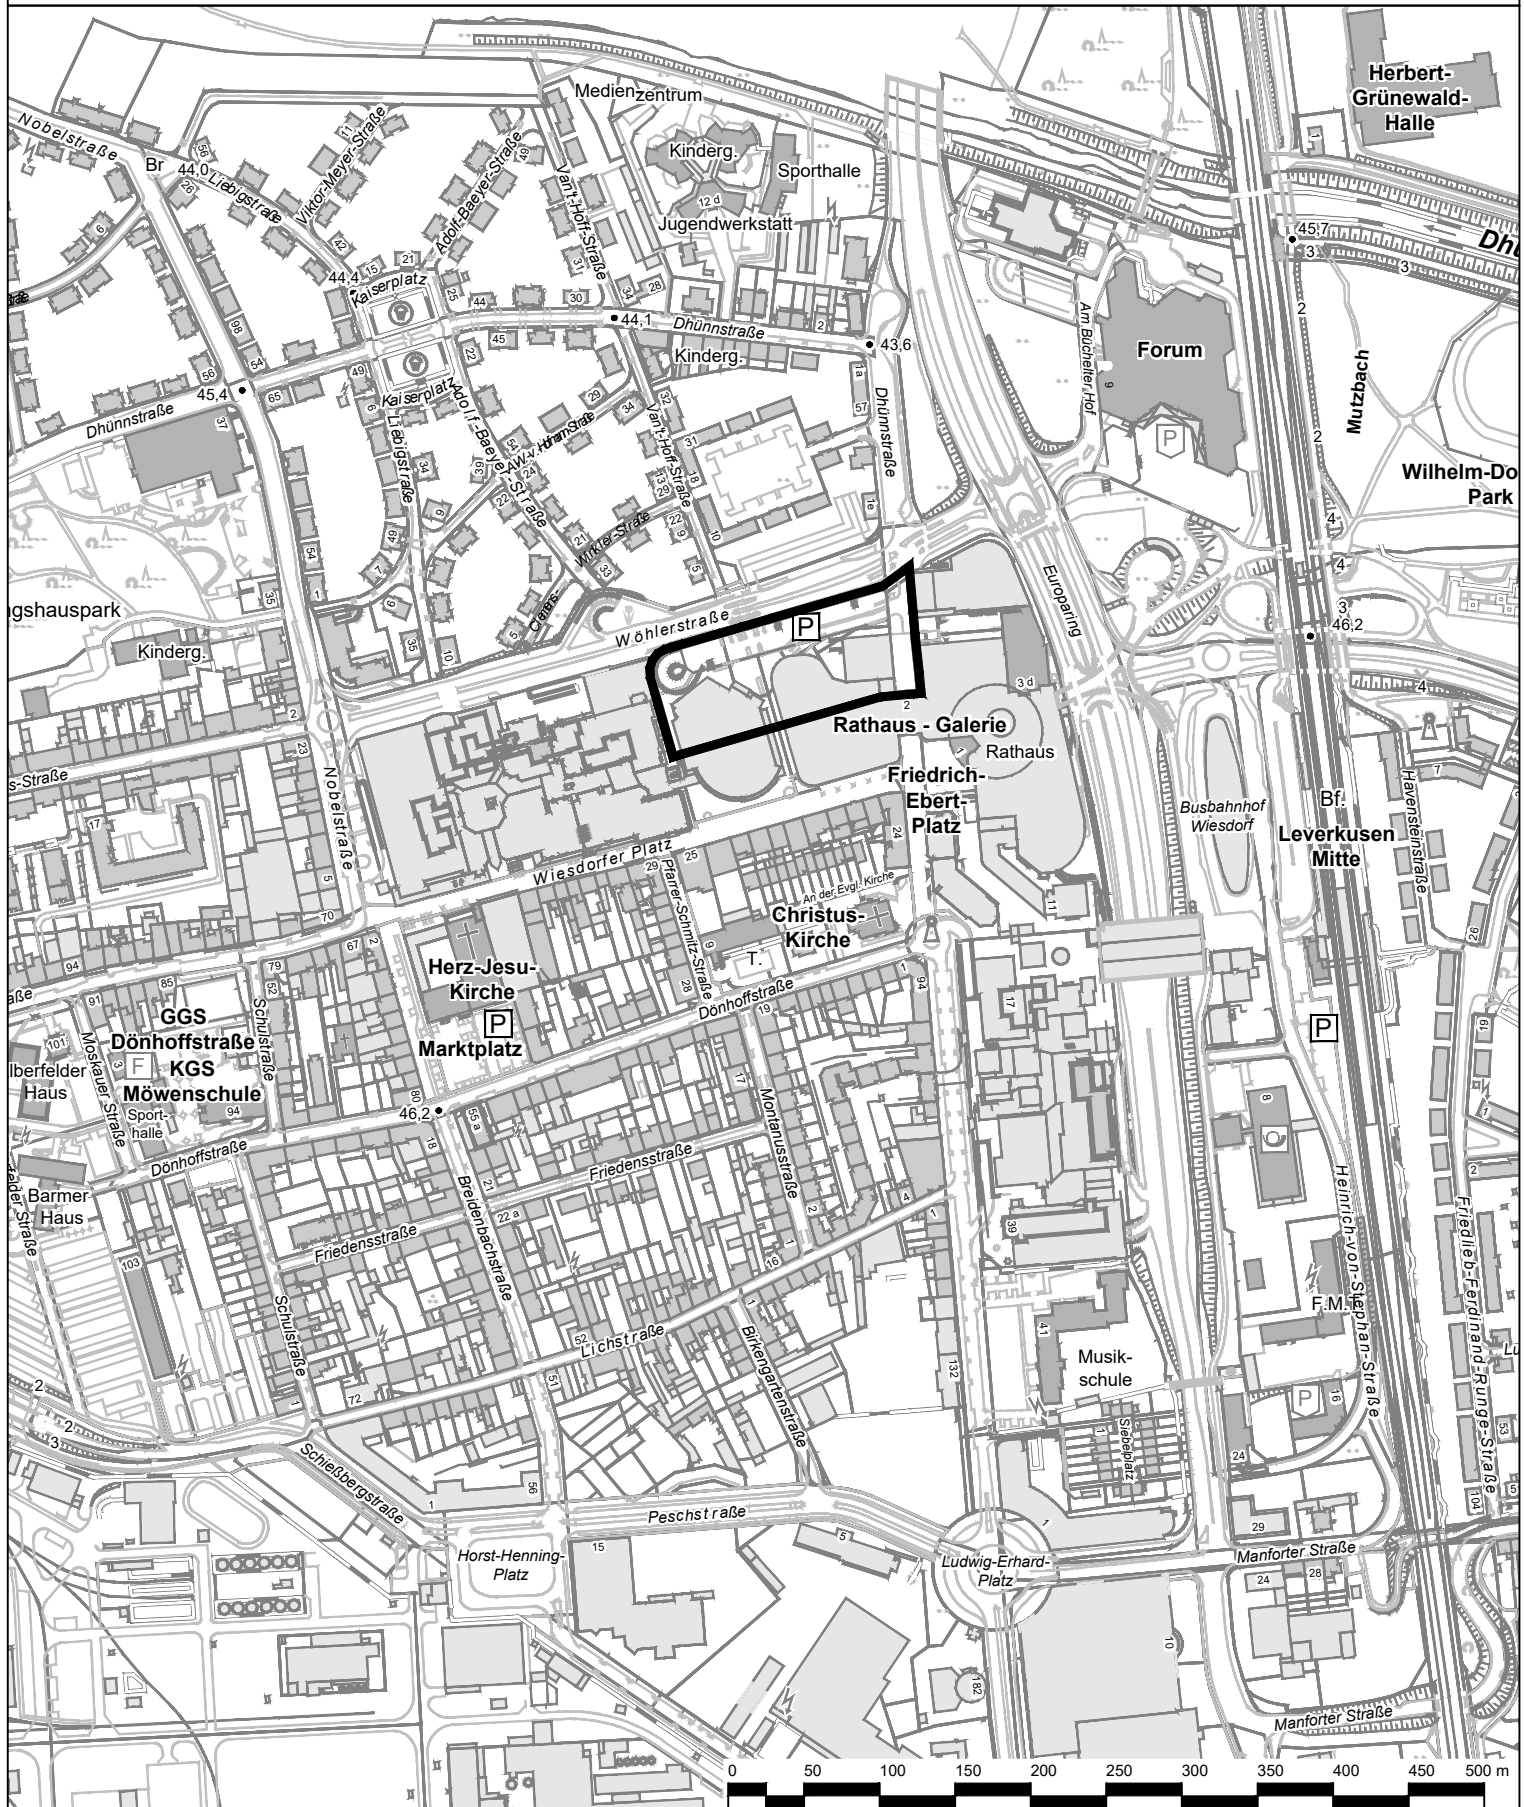

— Grenze des räumlichen Geltungsbereichs der Satzung
über die Verlängerung der Veränderungssperre

Stadt Leverkusen Fachbereich Stadtplanung
Projekt: BPlan Nr. 248/I "Wiesdorf - südlich Wöhlerstraße"

Maßstab 1:5000 Stand: September 2022

Abt.: 613 Sachbearbeitung: Bu Bearb./CAD: Wein Geplottet/gedruckt am: 19.09.2022

Pfad: G:\613\02_CAD_GIS\01_BPlan\248_I_Wiesdorf_südlich_Wöhlerstraße\00_Projektvorlauf\

Dateiname: 20220919_248_I_Anlagen_ABK.dwg

Zuletzt gespeichert am: 19.09.2022

