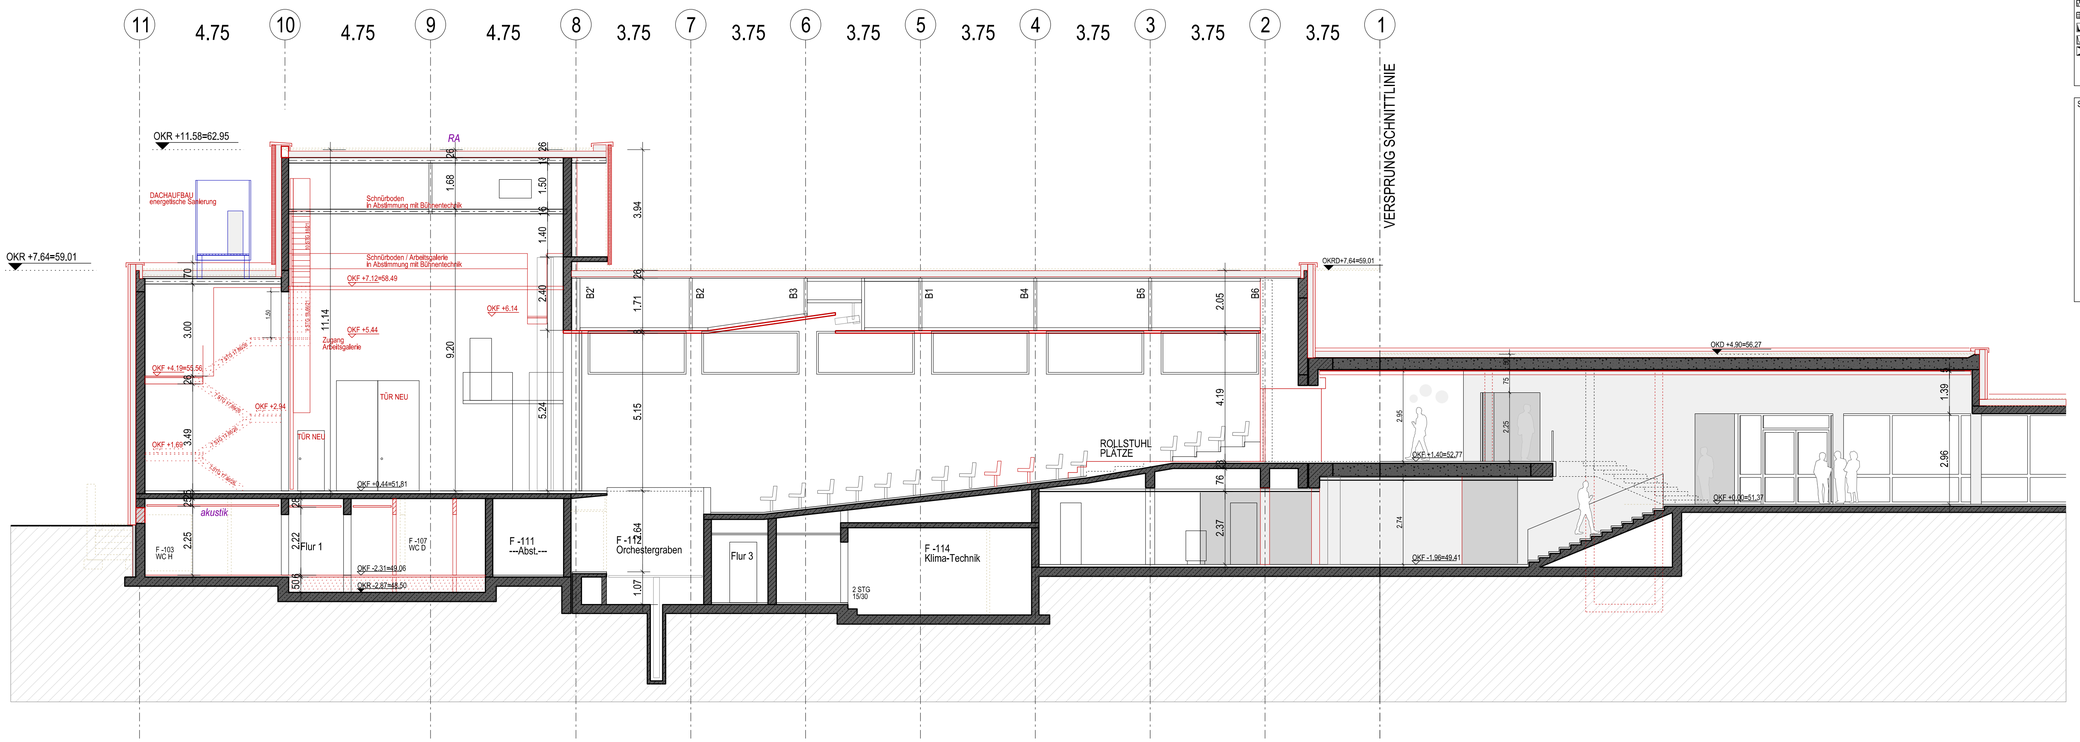

SCHNITT BB

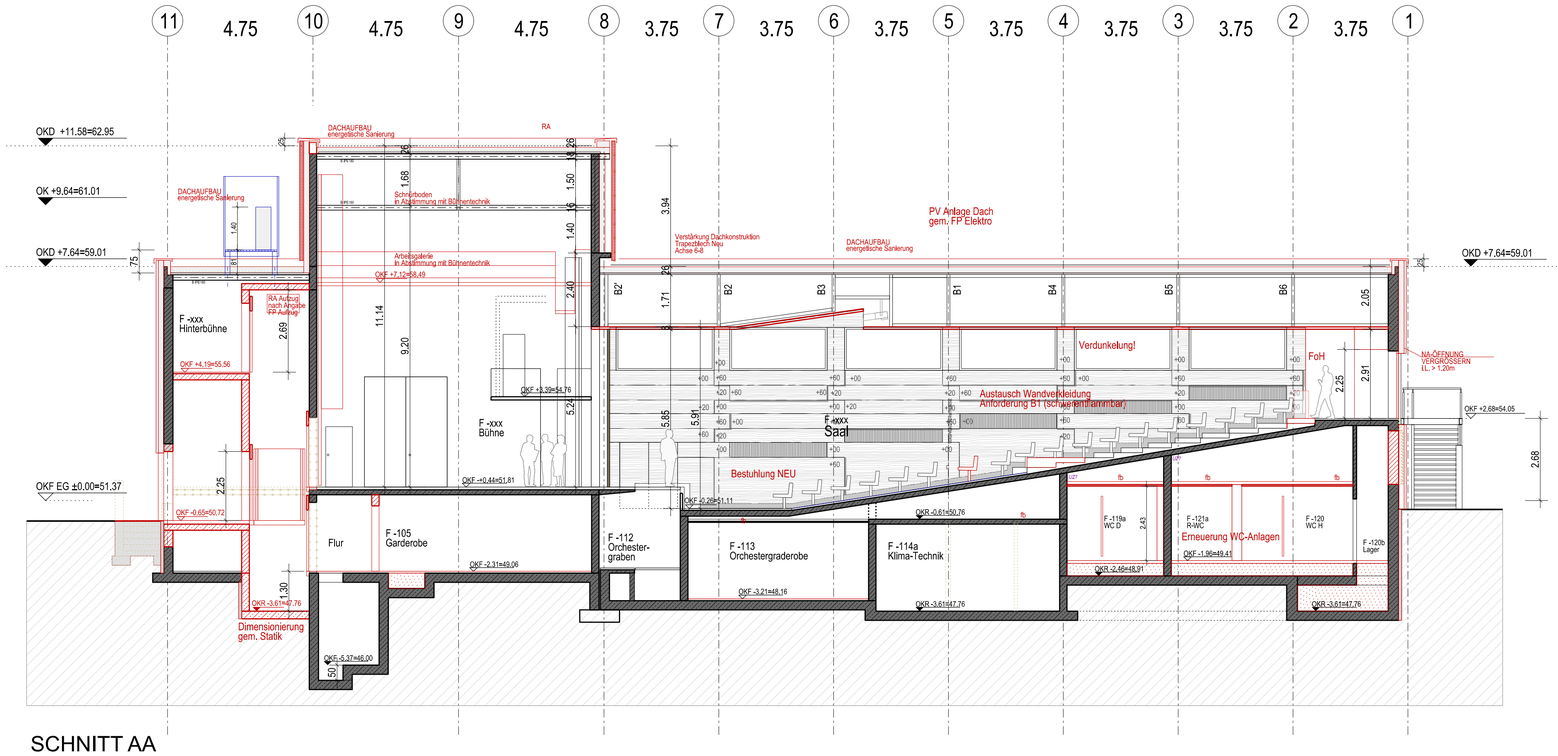

SCHNITT AA

LEGENDE

	Bestand	+	Festverglasung
	NEU	AHD	Abhangdecke
	Abbruch	WDVS	Wärmedämm verbundsystem
	Stahlbeton	OL/SL	Ober- / Seitenlicht
	Magerbeton	E-UV	Elektrounterverteilung
	Mauerwerk	OK/UK	Ober- / Unterkante
	Trockenbau	OKFF	Fertigfußboden
	Harte Dämmung	OKRF	Rohfußboden
	Weiche Dämmung	BRH	Brüstungshöhe
	Fertigteil	OKRD	Oberkante Rohdecke
	Bodendurchbruch	UKRD	Unterkante Rohdecke
	Deckendurchbruch	lLH.	Lichtraumhöhe
	Wanddurchbruch	UZ/ÜZ	Unter- / Überzug
		HK	Heizkörper

SONSTIGES

Angaben der Fachingenieure und des Statikers sind zu beachten !

Brandschutztechnische Eintragungen nur nachrichtlich!
Bei Unstimmigkeiten gilt das Brandschutzkonzept.

F	Abschluss Entwurfsplanung	30.09.22
VA	VORABZUG	09.05.22

PLANSTATUS

ENTWURF

PROJEKT

FESTHALLE OPLADEN

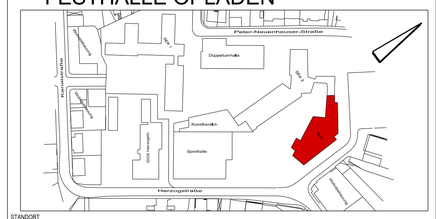

STANDORT

Opladener Platz 5a
Leverkusen-Opladen

BAUHERR

Stadt Leverkusen
Fb. Gebäudewirtschaft
Postfach 101140, 51311 Leverkusen
Hauptstrasse 101, 51373 Leverkusen
Internet: www.leverkusen.de

ARCHITEKTUR

gpg
Ulrich Griebel Planungsgesellschaft mbH
Schillerstraße 6 50968 Köln
Telefon 0221 - 548 11 200 Mail:info@gpg-architektur.de

PLAN

SCHNITTE A-A; B-B

DATUM	FORMAT	MASSTAB	BAUTEIL
09.05.22	DIN A1	1 : 100	±0,00 = 51,37 üNHN
GEZ. KE	GEPR.	GEPR.	

FREIGEGEBEN FÜR FACHINGENIEURE

PLAN NR.

21145llg330sc--