


Geltungsbereich des Bebauungsplans Nr. 262/II "Küppersteg - Seniorenwohnen Alte Landstraße"

Anlage 1
zur Vorlage
Nr. 2022/1596

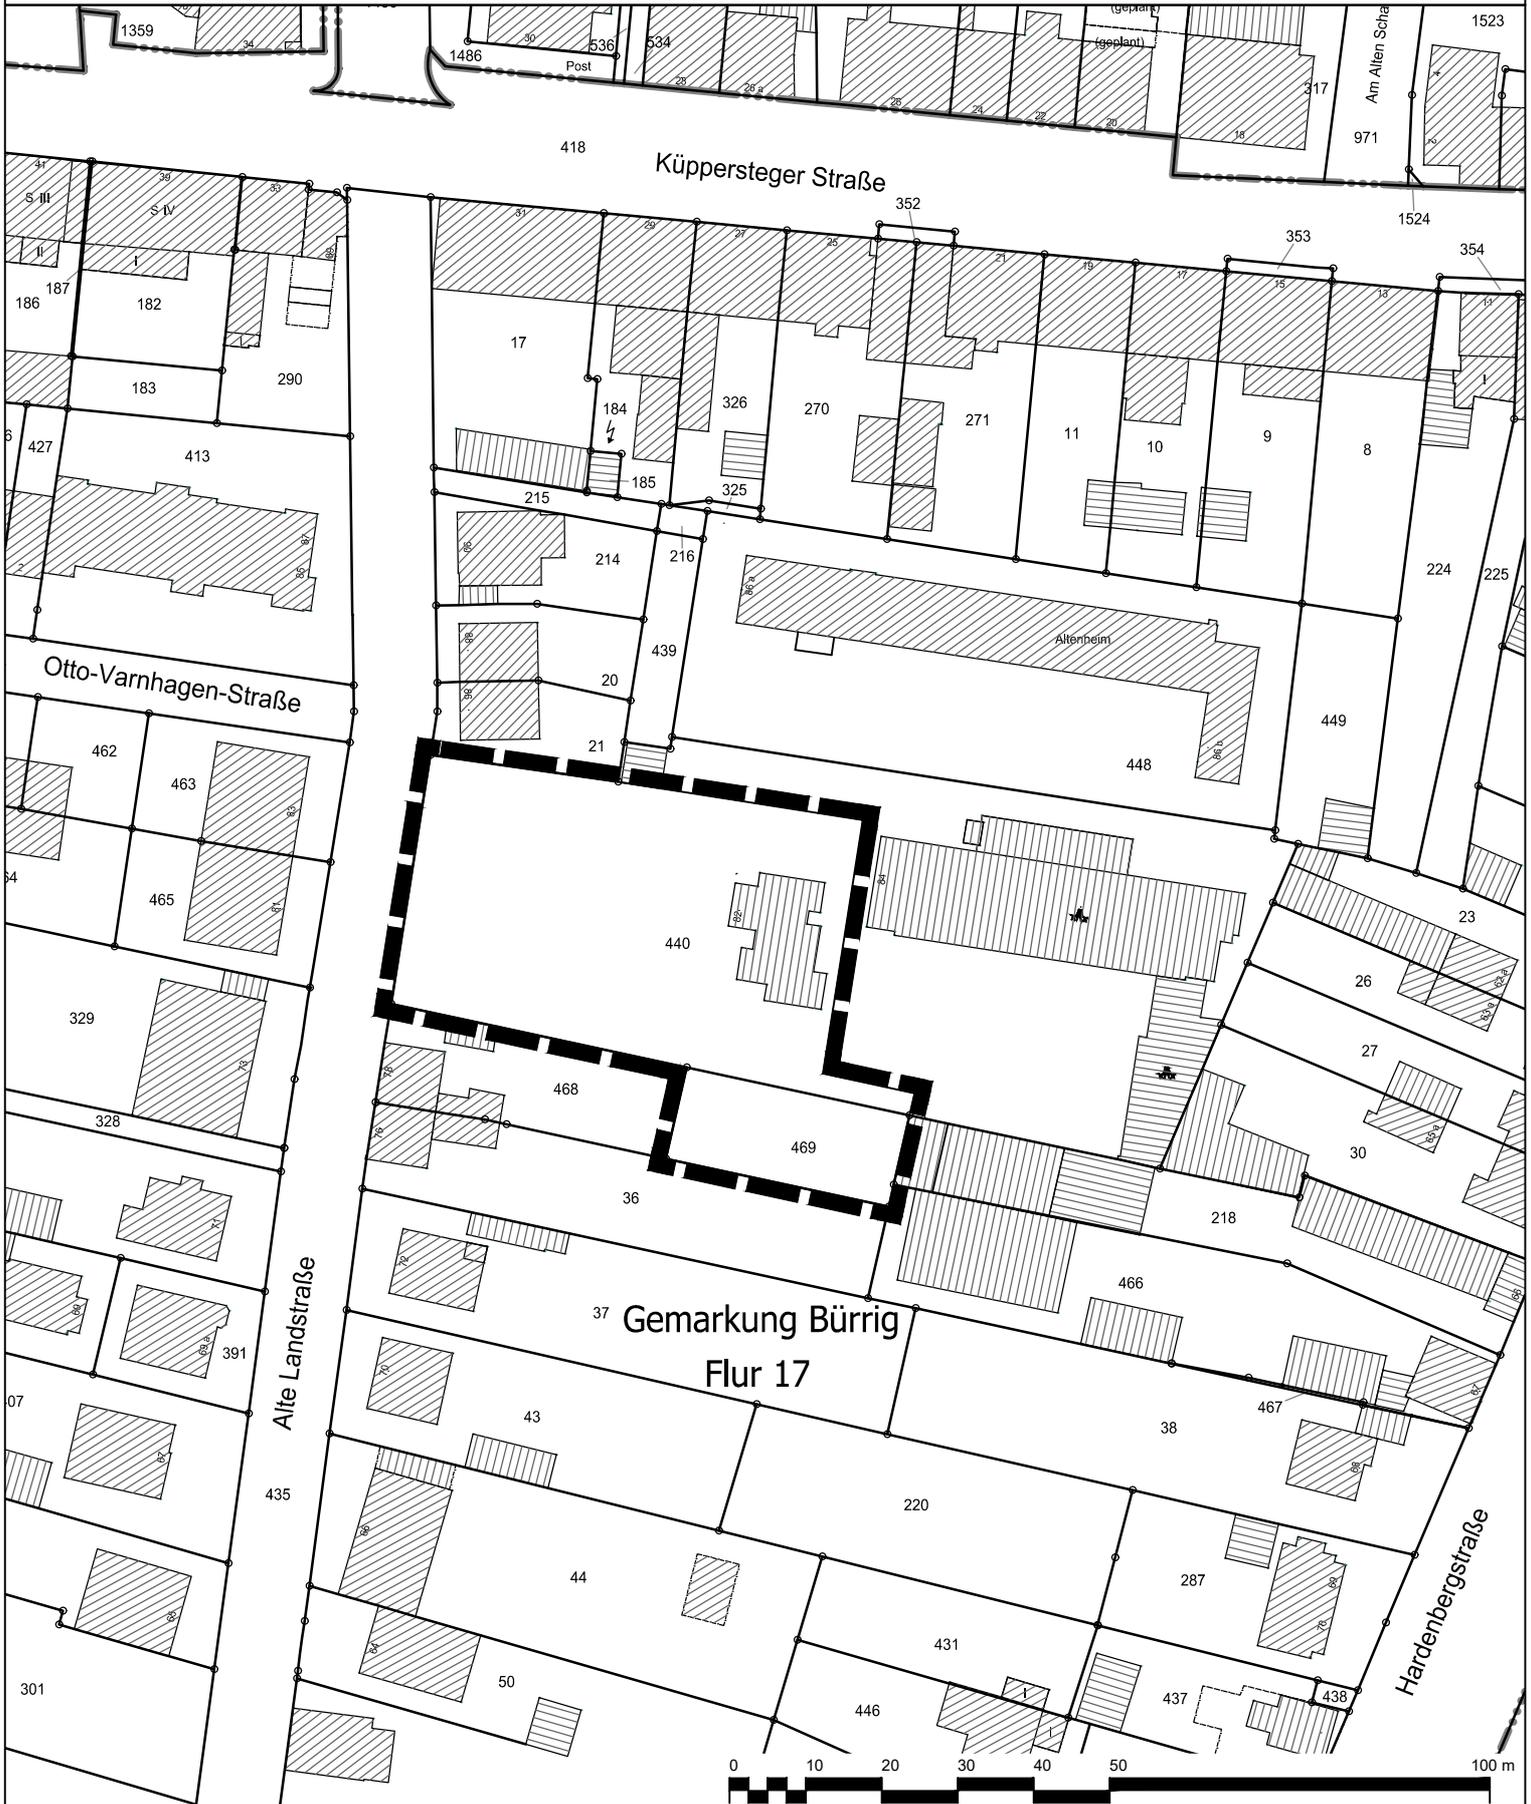

 Geltungsbereich des Bebauungsplans Nr. 262/II
"Küppersteg - Seniorenwohnen Alte Landstraße"

 **Stadt Leverkusen Fachbereich Stadtplanung**

Projekt: **Bebauungsplan Nr. 262/II**
"Küppersteg - Seniorenwohnen Alte Landstraße"

Maßstab 1:1000 Stand: Juni 2022

Abt.: 613 Sachbearbeitung: He Bearb./CAD: Jo/Tho Geplottet/gedruckt am: 21.06.2022
Pfad: G:\613\02_CAD_GIS\01_BPläne\262_II_Küppersteg_Wohnbebauung_Alte_Landstr\01_BPlan\01_Aufstellung\Dateiname: Anlage_1_20220621.dwg Zuletzt gespeichert am: 21.06.2022

