


Städtebaulicher Entwurf - Variante A
Bebauungsplan Nr. 262/II
"Küppersteg – Seniorenwohnen Alte Landstraße"

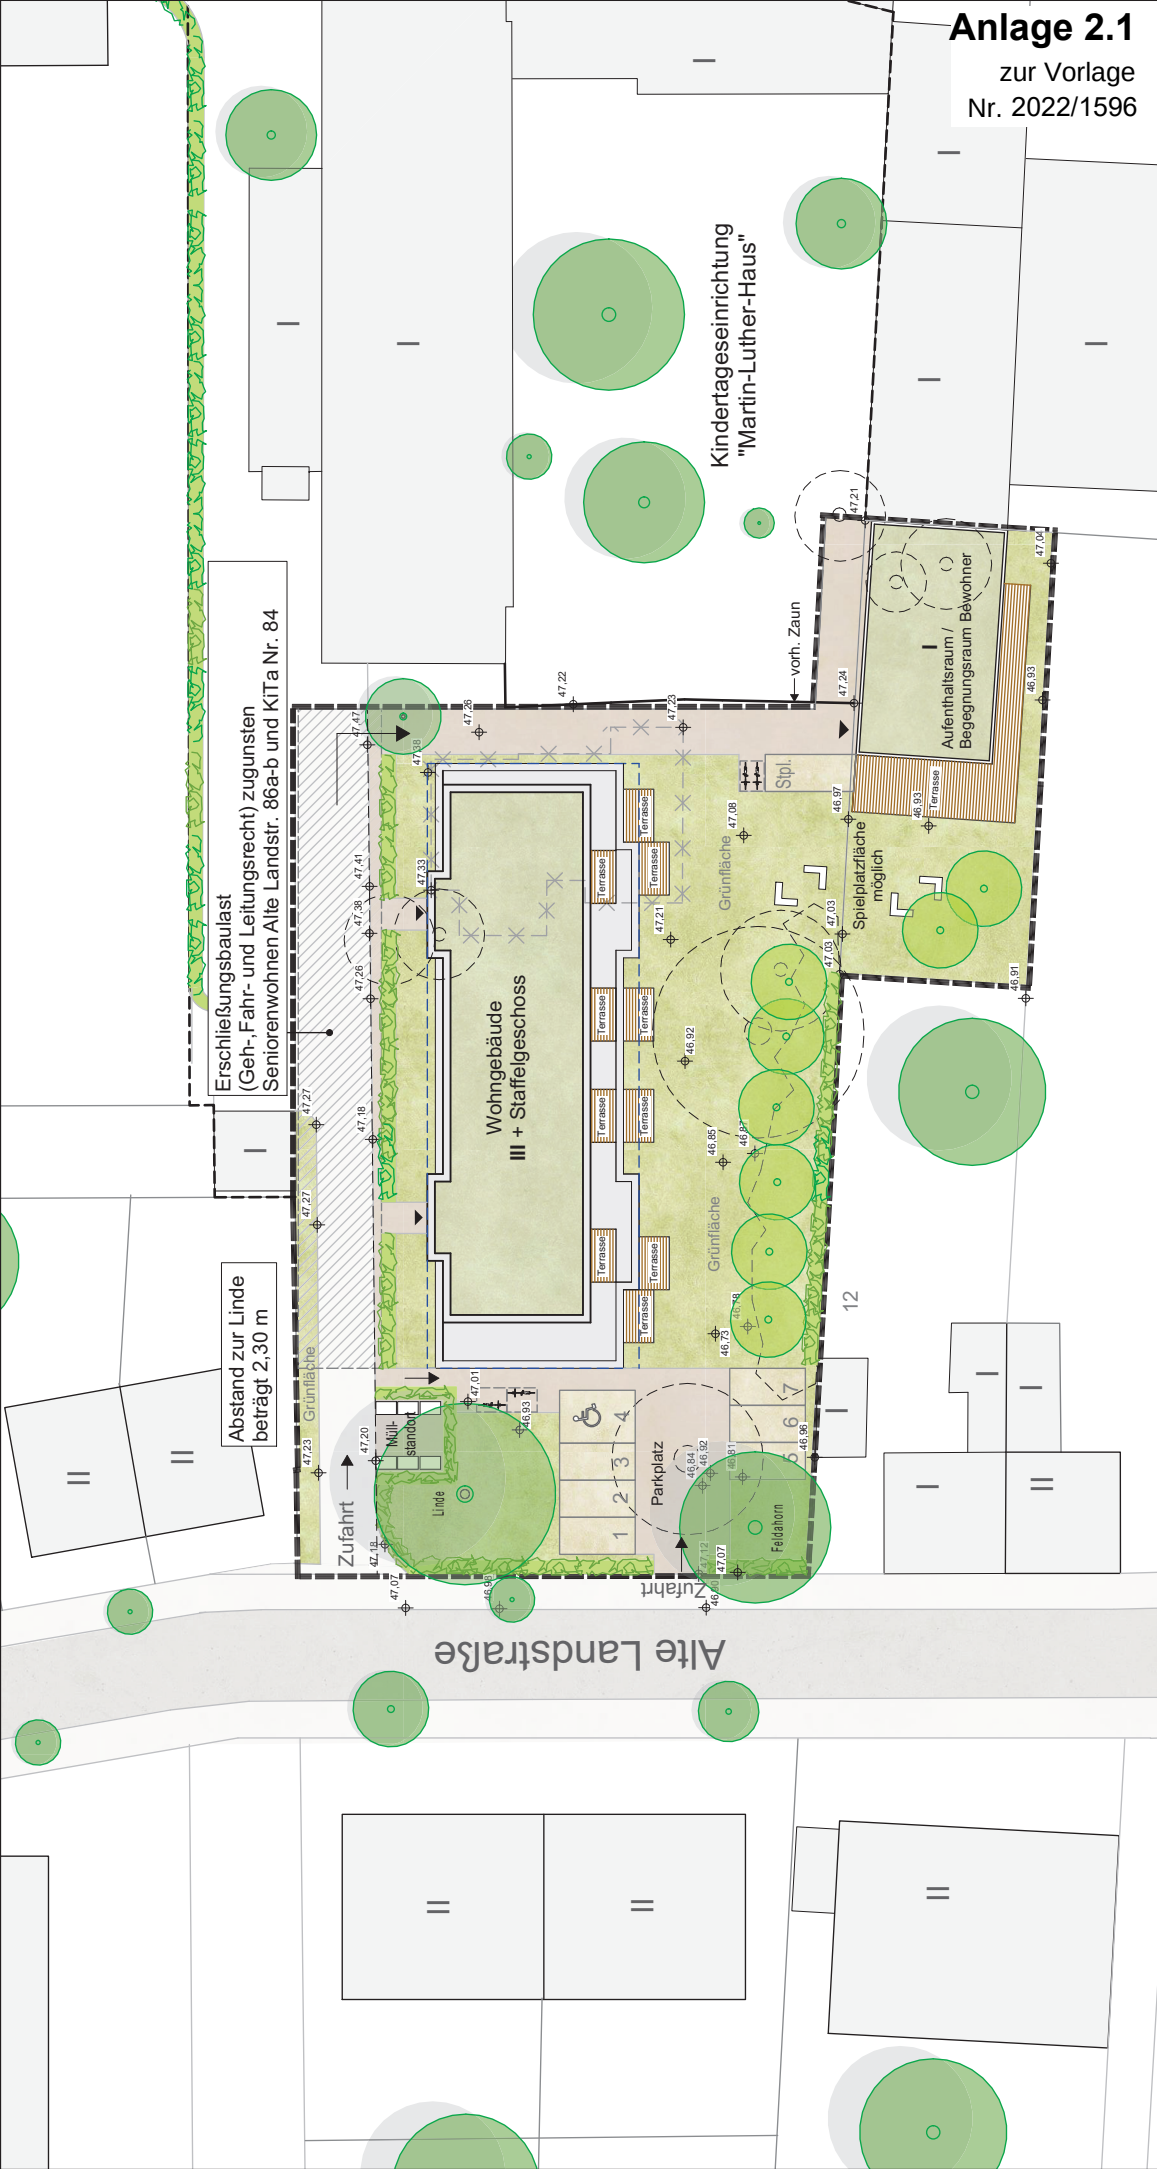

Anlage 2.1
zur Vorlage
Nr. 2022/1596

Legende:

- Geltungsbereich neuer B-Plan (ca. 2.423 qm)
- Aufstellfläche Feuerwehr
- Baum u. Strauch zu fällen
- Baum im Bestand
- Baum Neu

Zahlen:

- Grundstücksfläche: ca. 2.423 qm
- Anzahl WE: ca. 22 WE
- Anzahl Stellplätze: 16 Stpl.

Stadt Leverkusen Fachbereich Stadtplanung

Projekt: Bebauungsplan Nr. 262/II
"Küppersteg – Seniorenwohnen Alte Landstraße"

Maßstab: 1:500
Stand: 28.10.2022

WIRTZ+KÖLSCH
Architekten
Alte Landstr. 84-86
51371 Leverkusen
Tel. 0214 9931-20
Fax 0214 9931-29

AWO
Seniorenwohnen
Alte Landstraße